
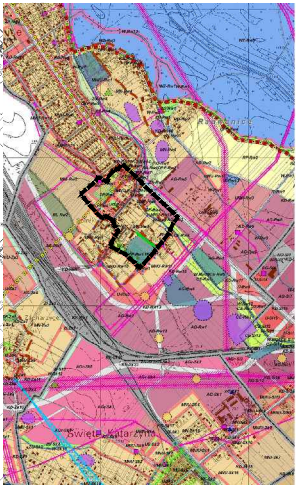


MIEJSCOWY PLAN ZAGOSPODAROWANIA PRZESTRZENNEGO WSI RADWANICE - REJON ULICY SZKOLNEJ, GMINA SIECHNICE

NINIEJSZY RYSUNEK PLANU  
STANOWI ZAŁĄCZNIK NR 1  
DO UCHWAŁY  
NR XXXX/288/13  
RADY MIEJSKIEJ W SIECHNICACH  
Z DNIA  
25 CZERWCA 2013 R.

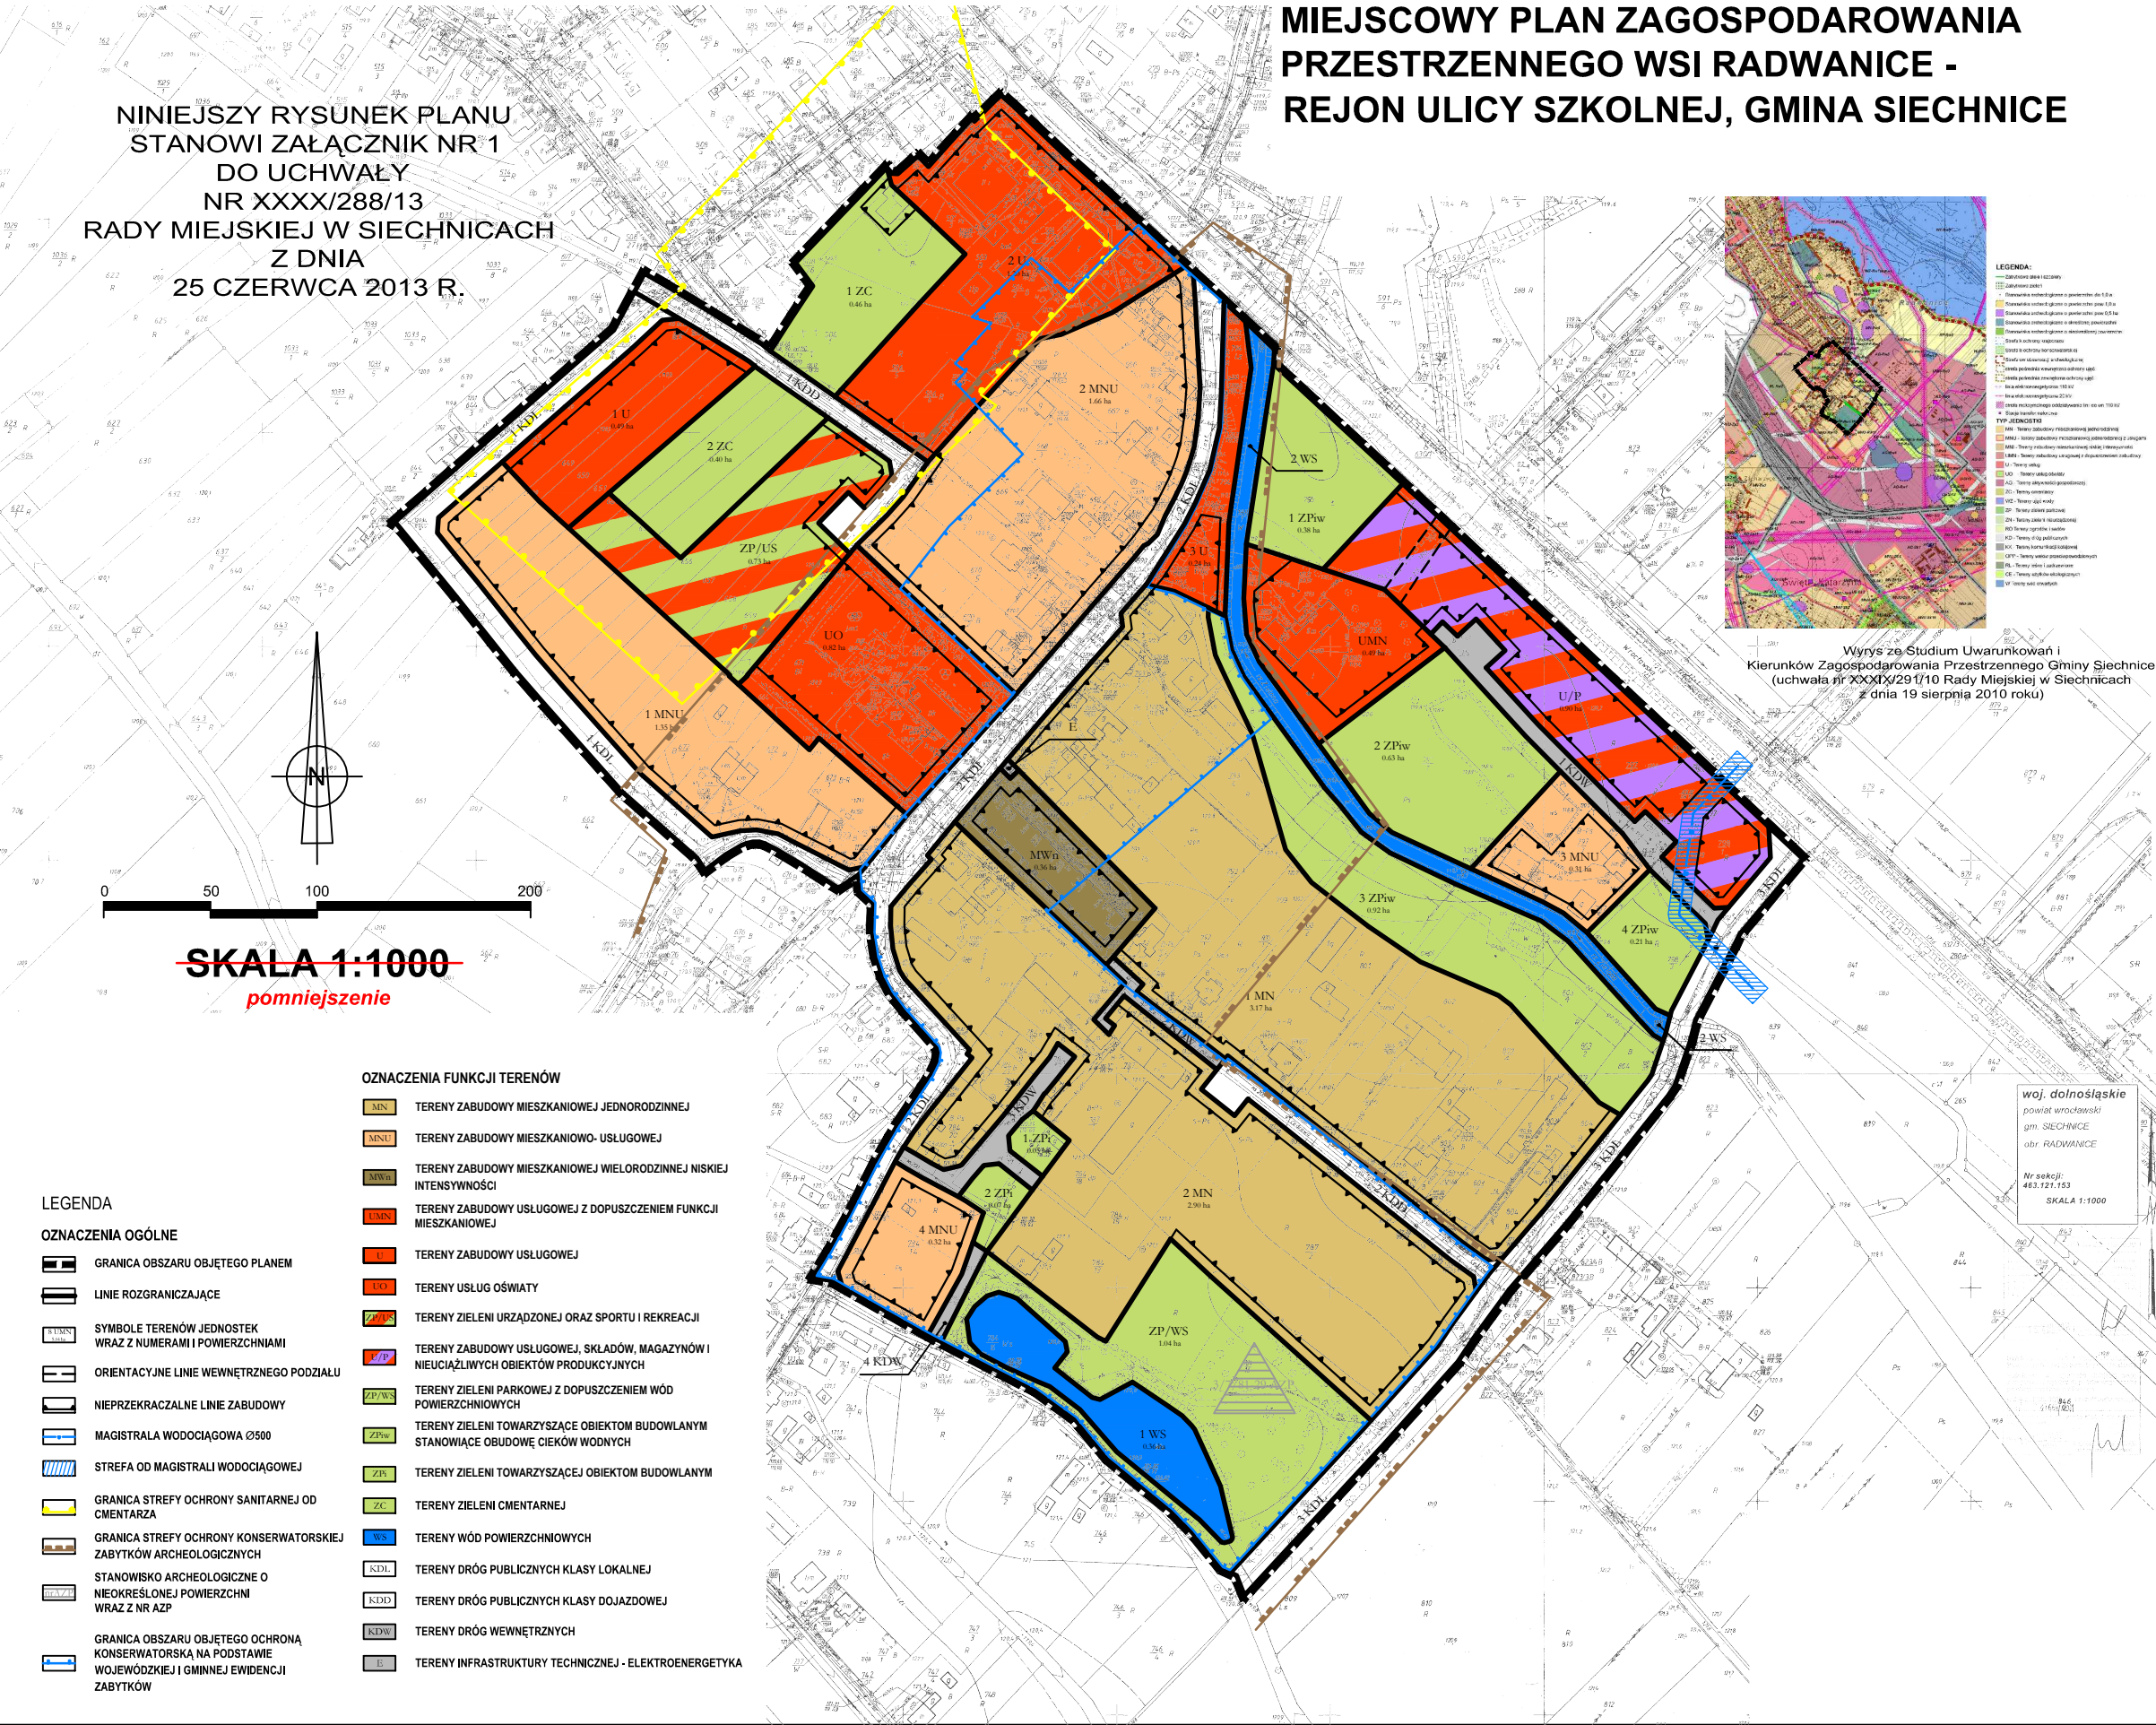

Wzrys ze Studium Uwarunkowań i Kierunków Zagospodarowania Przestrzennego Gminy Siechnice (uchwała nr XXXIX/291/10 Rady Miejskiej w Siechnicach z dnia 19 sierpnia 2010 roku)

LEGENDA

- OZNACZENIA OGÓLNE**
- GRANICA OBSZARU OBJĘTEGO PLANEM
  - LINIE ROZGRANICZAJĄCE
  - SYMBOLE TERENÓW JEDNOSTEK WRAZ Z NUMERAMI I POWIERZCHNIAMI
  - ORIENTACYJNE LINIE WEWNĘTRZNEGO PODZIAŁU
  - NIEPRZEKRACZALNE LINIE ZABUDOWY
  - MAGISTRALA WODOCIĄGOWA Ø500
  - STREFA OD MAGISTRALI WODOCIĄGOWEJ
  - GRANICA STREFY OCHRONY SANITARNEJ OD CMENTARZA
  - GRANICA STREFY OCHRONY KONSERWATORSKIEJ ZABYTKÓW ARCHEOLOGICZNYCH
  - STANOWISKO ARCHEOLOGICZNE O NIEOKREŚLONEJ POWIERZCHNI WRAZ Z NR AZP
  - GRANICA OBSZARU OBJĘTEGO OCHRONĄ KONSERWATORSKĄ NA PODSTAWIE WOJEWÓDZKIEJ I GMINNEJ EWIDENCJI ZABYTKÓW

OZNACZENIA FUNKCJI TERENÓW

- MN TERENY ZABUDOWY MIESZKANIOWEJ JEDNORODZINNEJ
- MNU TERENY ZABUDOWY MIESZKANIOWO- USŁUGOWEJ
- MWb TERENY ZABUDOWY MIESZKANIOWEJ WIELORODZINNEJ NISKIEJ INTENSYWNOŚCI
- UMN TERENY ZABUDOWY USŁUGOWEJ Z DOPUSZCZENIEM FUNKCJI MIESZKANIOWEJ
- U TERENY ZABUDOWY USŁUGOWEJ
- UO TERENY USŁUG OŚWIATY
- ZP/US TERENY ZIELENI URZĄDZONEJ ORAZ SPORTU I REKREACJI
- ZP/WS TERENY ZABUDOWY USŁUGOWEJ, SKŁADÓW, MAGAZYNÓW I NIEUCIĄŻLIWYCH OBIEKTÓW PRODUKCYJNYCH
- ZP/WS TERENY ZIELENI PARKOWEJ Z DOPUSZCZENIEM WÓD POWIERZCHNIOWYCH
- ZPw TERENY ZIELENI TOWARZYSZĄCE OBIEKTOM BUDOWLANYM STANOWIĄCE OBUDOWĘ CIEKÓW WODNYCH
- ZP TERENY ZIELENI TOWARZYSZĄCEJ OBIEKTOM BUDOWLANYM
- ZC TERENY ZIELENI CMENTARNEJ
- WS TERENY WÓD POWIERZCHNIOWYCH
- KDL TERENY DRÓG PUBLICZNYCH KLASY LOKALNEJ
- KDD TERENY DRÓG PUBLICZNYCH KLASY DOJAZDOWEJ
- KDW TERENY DRÓG WEWNĘTRZNYCH
- E TERENY INFRASTRUKTURY TECHNICZNEJ - ELEKTROENERGETYKA

woj. dolnośląskie  
powiat wrocławski  
gm. SIECHNICE  
obr. RADWANICE

Nr skali:  
463.121.153

SKALA 1:1000