

zenia
i, kul-
zyszą-
będą
strefie
ia § 5.
j.
ała się
jekt-
może
te da-
Obo-
egłości
jak na
wadze-
onomii,
i towa-
owe nie
due się
wiązuja

. Teren
. Teren
. Ustala
cych na

ormato
wi stacj
achówka

rojekto-
zerokoś
niki min
in. 10 m
jazdowej

% służ
awy z dn
m (Dz.
ości.

enia pla
2/91 z dn

ania

iny Świę
jące tereny o różnych funkcjach

od dnia ewnętrznych
a Wrocław


a zabudowy

ONICZA
GMINY
linia zabudowa

UZOK

nieszkaniowej, jednorodzinnej

ektroenergetycznych

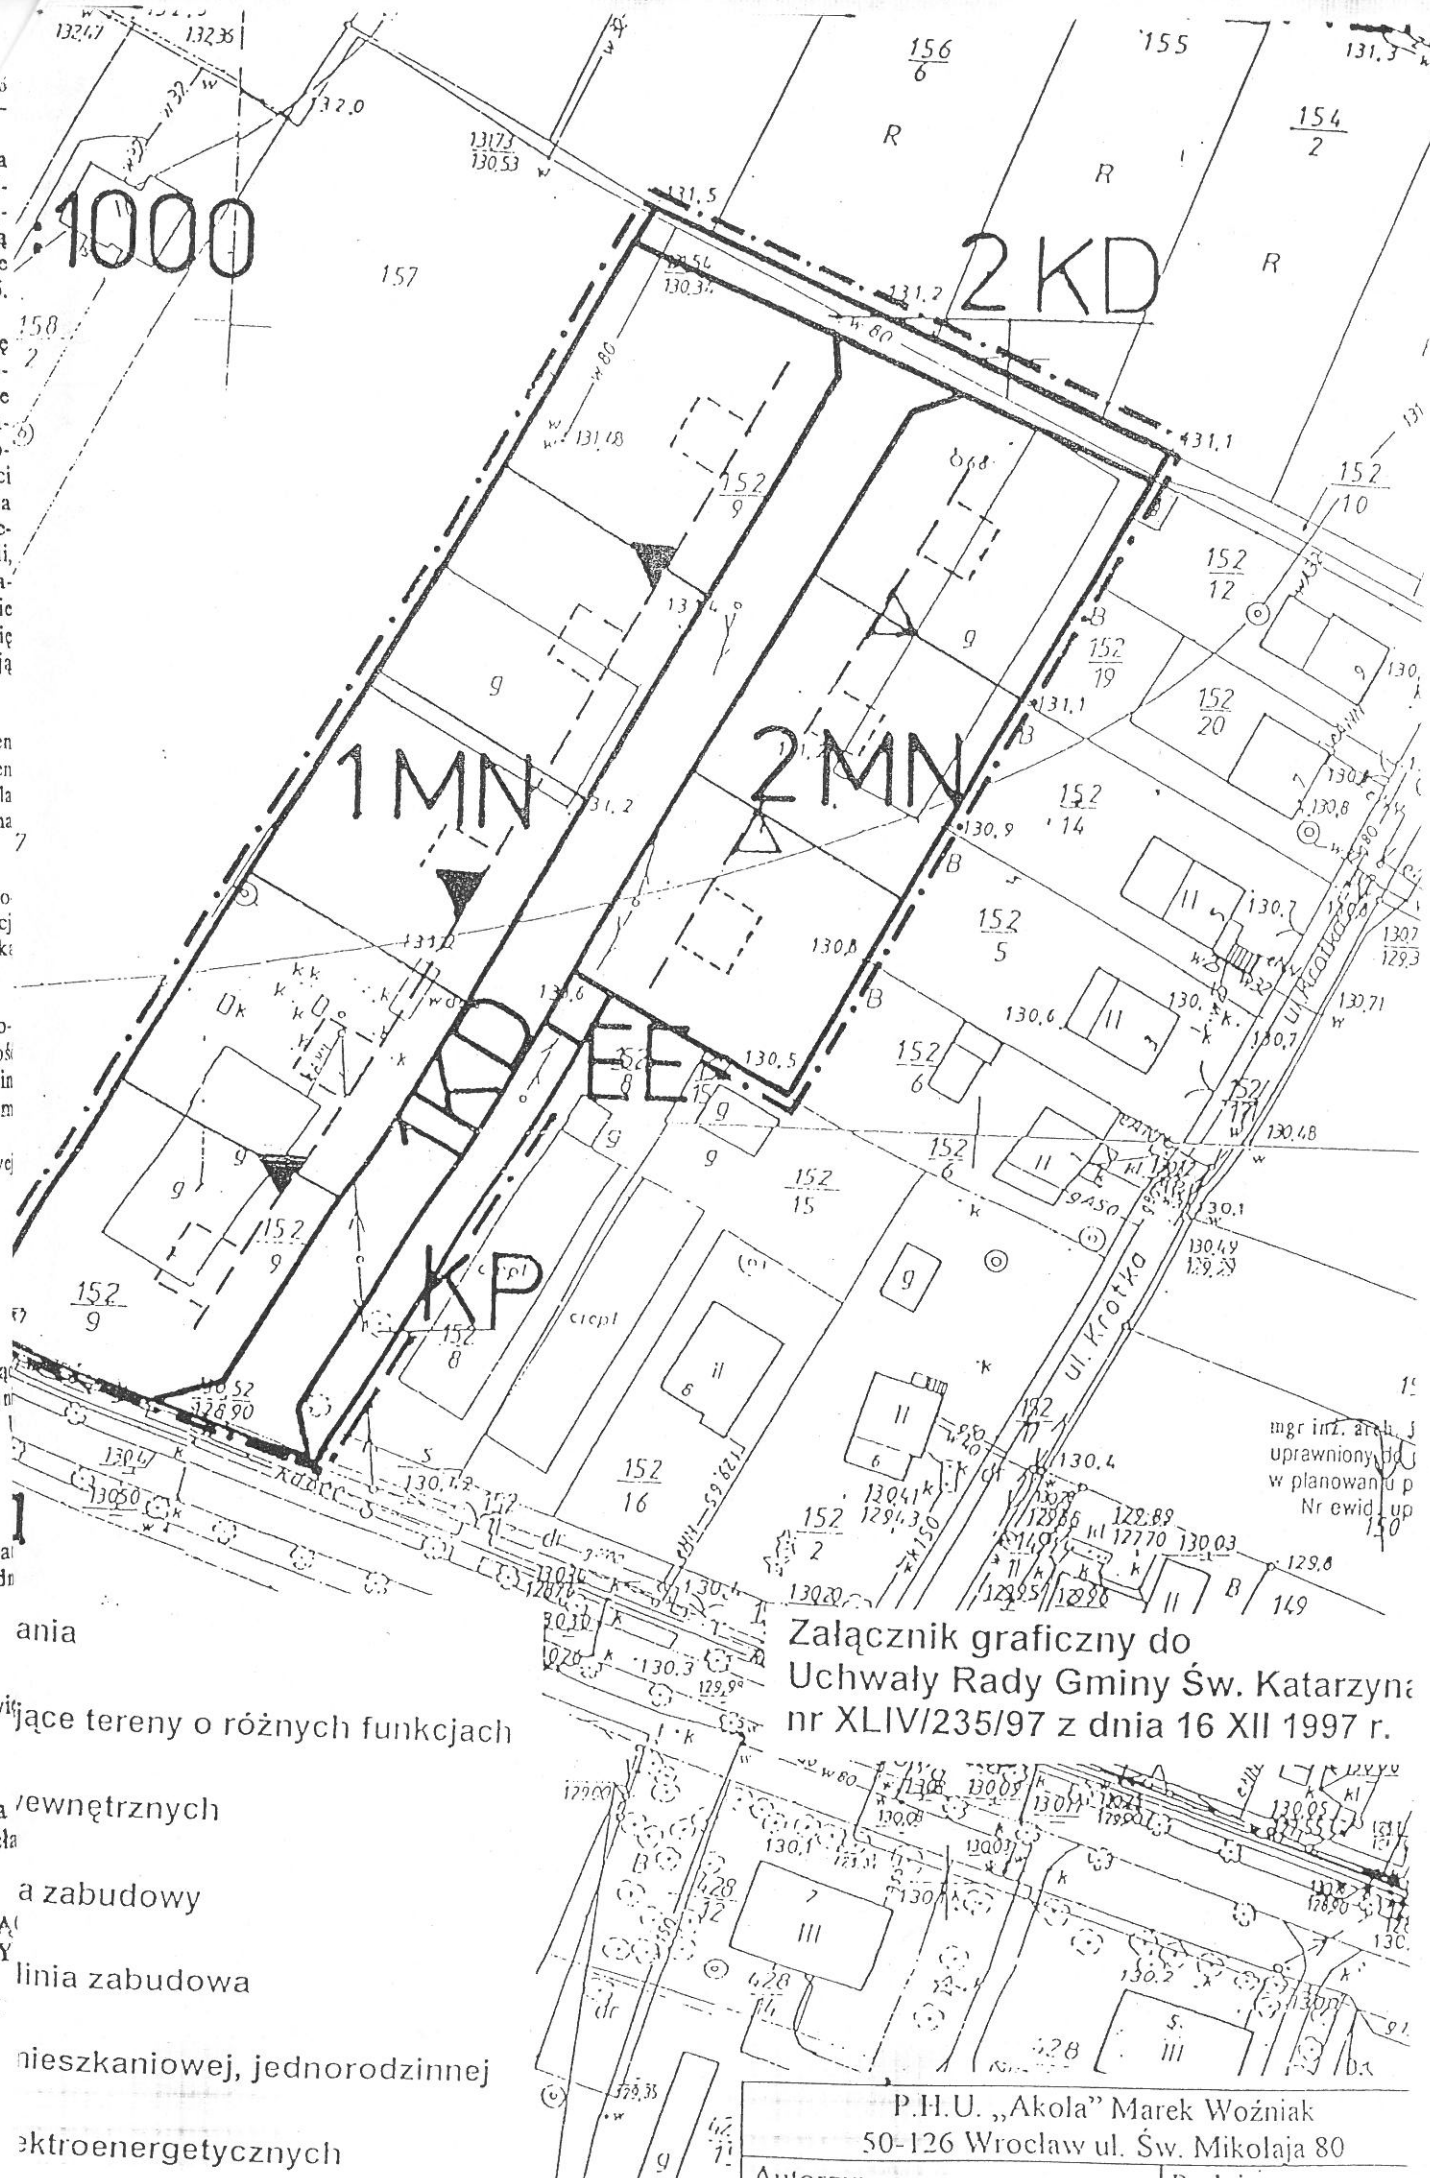

Załącznik graficzny do
Uchwały Rady Gminy Św. Katarzyna
nr XLIV/235/97 z dnia 16 XII 1997 r.

P.H.U. „Akola” Marek Woźniak
50-126 Wrocław ul. Św. Mikołaja 80
Autorzy Podpis