
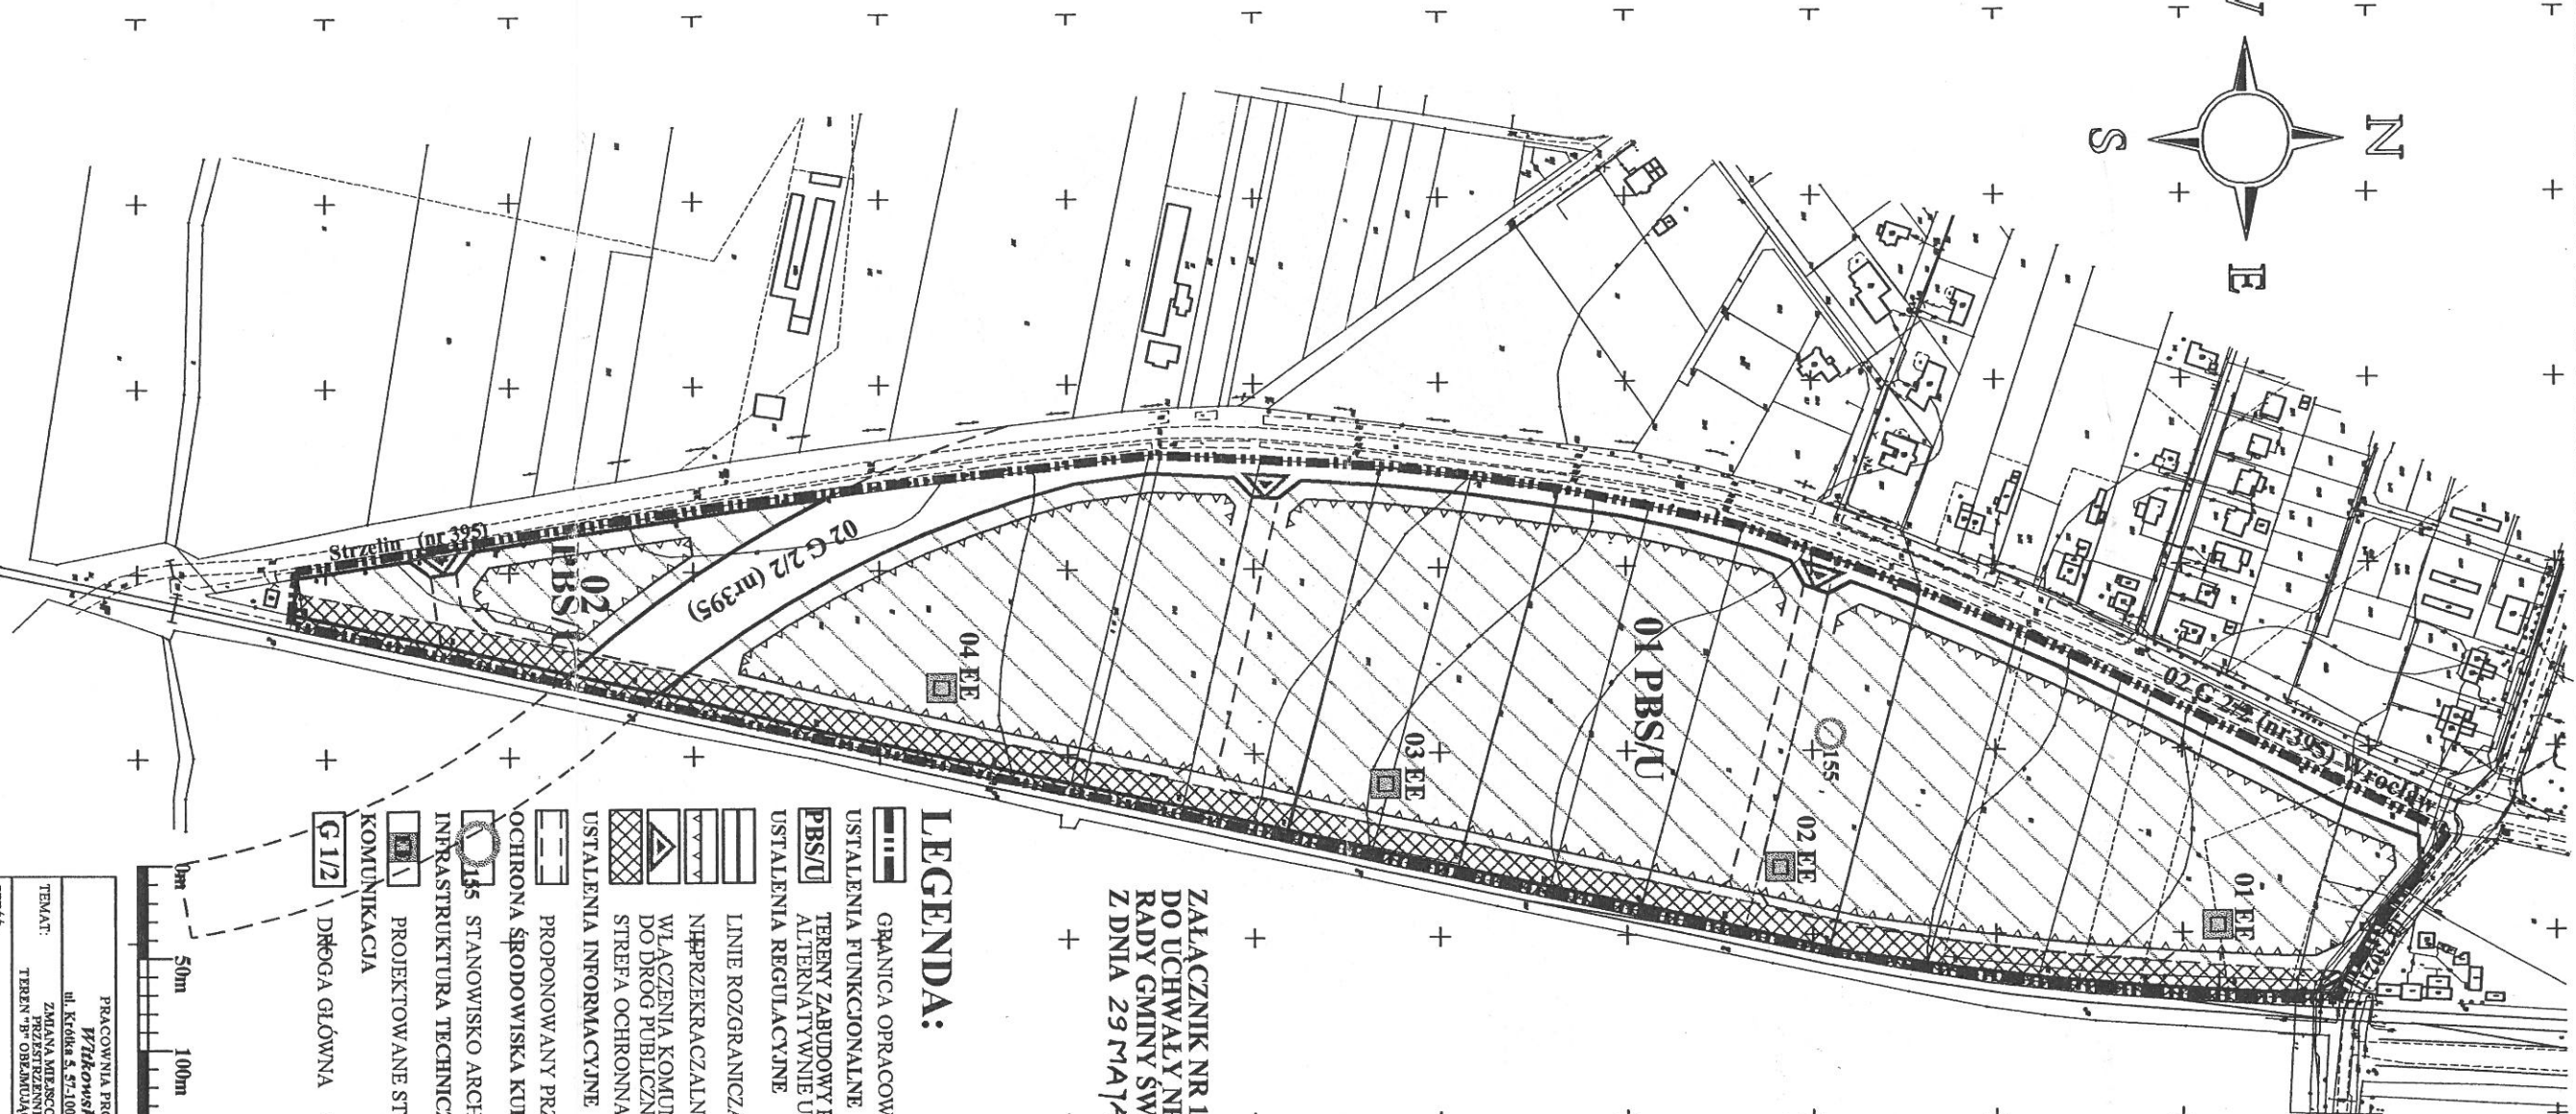


ZMIANA MIEJSCOWEGO PLANU ZAGOSPODAROWANIA
PRZESTRZENNEGO WSI ŻERNIKI WROCŁAWSKIE
TEREN "B" OBEJMUJĄCY OBSZAR
OZNACZONY SYMBOLEM "C" RYSUNEK PLANU


skala 1:2000

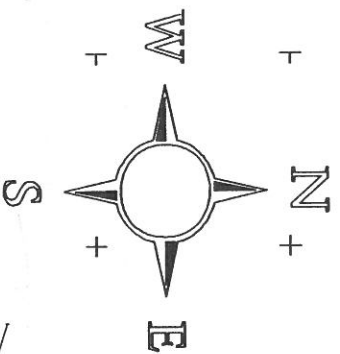

ZAŁĄCZNIK NR 1
DO UCHWAŁY NR VIII/62/03
RADY GMINY ŚWIĘTA KATARZYNA
Z DNIA 29 MAJA 2003 R.

LEGENDA:

- GRANICA OPRACOWANIA
- USTALENIA FUNKCJONALNE
- PBS/U TERENY ZABUDOWY PRODUKCYJNO-MAGAZYNOWEJ
- ALTERNATYWNE USŁUGOWEJ
- USTALENIA REGULACYJNE
- LINIE ROZGRANICZAJĄCE
- NEPRZECIEKALNĄ LINIE ZABUDOWY
- WŁĄCZENIA KOMUNIKACJI WEWNĘTRZNEJ
- DO DRÓG PUBLICZNYCH
- STREFA OCHRONNA OD LINII KOLEJOWEJ
- USTALENIA INFORMACYJNE
- PROPONOWANY PRZEBIEG DRUGI WEWNĘTRZNEJ
- POCHRONA ŚRODOWISKA KULTUROWEGO
- 015 STANOWISKO ARCHEOLOGICZNE
- INFRASTRUKTURA TECHNICZNA
- PROJEKTOWANE STACJE TRANSFORMATOROWE
- KOMUNIKACJA
- G 1/2 DROGA GŁÓWNA

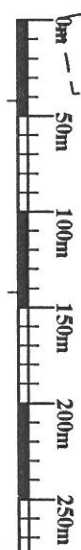

PRACOWNIA PROJEKTOWO-USŁUGOWA	
Witkowski & Stawik s.c.	
ul. Końska 5, 57-100 Strzelin, tel./fax (071) 796 27 58	
TEMAT: ZMIANA MIEJSCOWEGO PLANU ZAGOSPODAROWANIA	
PRZESTRZENNEGO WSI ŻERNIKI WROCŁAWSKIE	
TEREN "B" OBEJMUJĄCY OBSZAR OZNACZONY SYMBOLEM "C"	
CZEŚĆ:	SKALA
RYSUNEK PLANU	1:2000
ZESPÓŁ AUTORSKI:	DATA
mgr Lesław Witkowski	05.2003
mgr inż. Marcin Stawik	