

MIEJSCOWY PLAN ZAGOSPODAROWANIA PRZESTRZENNEGO DLA OBSZARU POŁOŻONEGO W REJONIE ULICY ZACISZE I ULICY KS. STANISŁAWA DANIECKIEGO W SIECHNICACH, GMINA SIECHNICE

RYSUNEK PLANU PROJEKT

ZAŁĄCZNIK NR 1
DO UCHWAŁY NR.....
RADY MIEJSKIEJ W SIECHNICACH
Z DNIA.....

OPUBLIKOWANY W DZIENNIKU URZĘDOWYM
WOJEWÓDZTWA DOLNOŚLĄSKIEGO
Z DNIA.....

SKALA 1:1000

0m 25m 50m



LEGENDA:


OBOWIĄZUJĄCE USTALENIA PLANU

- GRANICA OBSZARU OBJĘTEGO PLANEM
- TERENY USŁUG OCHRONY ZDROWIA
- TEREN ZIELENI URZĄDZONEJ
- DROGA WEWNĘTRZNA
- LINIE ROZGRANICZAJĄCE TERENY O RÓŻNYM PRZEZNACZENIU LUB RÓŻNYCH ZASADACH ZAGOSPODAROWANIA
- NIEPRZEKRACZALNE LINIE ZABUDOWY
- CAŁY OBSZAR OBJĘTY PLANEM ZNAJDUJE SIĘ W STREFIE "K" OCHRONY KRAJOBRAZU KULTUROWEGO
- CAŁY OBSZAR OBJĘTY PLANEM UJĘTY JEST W EWIDENCJI ZABYTKÓW
- STREFA OCHRONY KONSERWATORSKIEJ ZABYTKÓW ARCHEOLOGICZNYCH OBEJMUJE CAŁY OBSZAR OBJĘTY PLANEM

OZNACZENIA INFORMACYJNE

- WYMIARY W METRACH

WYRYS ZE STUDIUM UWARUNKOWAŃ I KIERUNKÓW
ZAGOSPODAROWANIA PRZESTRZENNEGO GMINY SIECHNICE
UCHWAŁA RADY MIEJSKIEJ W SIECHNICACH
NR XXXIX/291/10 Z DNIA 19.08.2010 R.
ZMIENIONA UCHWAŁĄ NR XXXI/228/16 Z DNIA 21.11.2016 R.

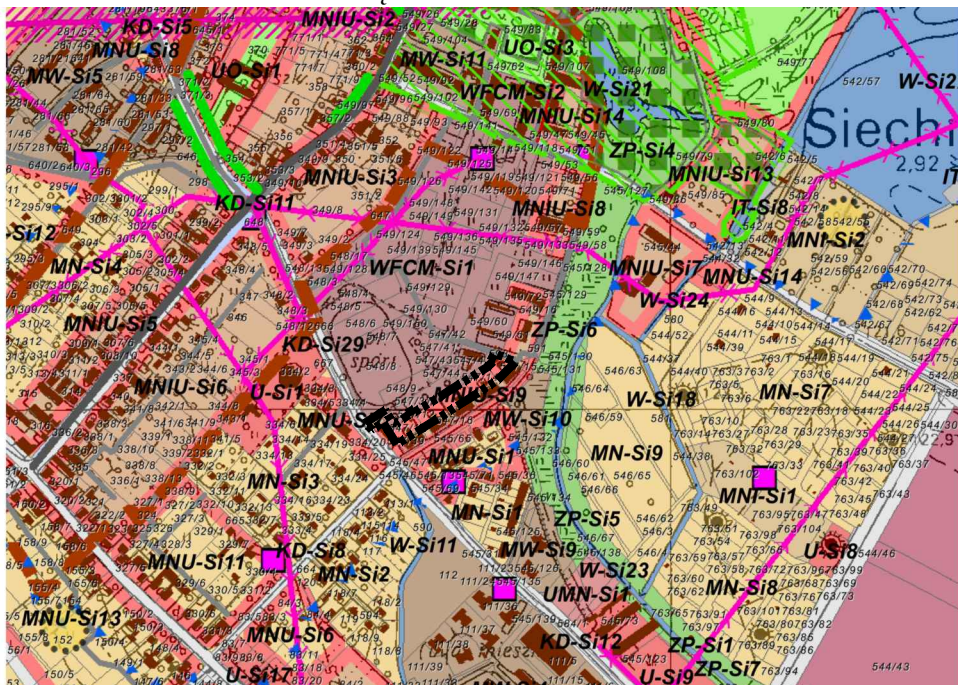

UCHWAŁA O PRZYSTAPIENIU NR XXXVIII/292/17
RADY MIEJSKIEJ W SIECHNICACH Z DNIA 18 MAJA 2017R.

PRACOWNIA PROJEKTOWO - USŁUGOWA Witkowski & Sławik s.c. ul. Krótka 5, 57-100 Strzelin, e-fax 71 716 55 49		
TEMAT: MIEJSCOWY PLAN ZAGOSPODAROWANIA PRZESTRZENNEGO DLA OBSZARU POŁOŻONEGO W REJONIE ULICY ZACISZE I ULICY KS. STANISŁAWA DANIECKIEGO W SIECHNICACH, GMINA SIECHNICE		
CZĘŚĆ:	PROJEKT PLANU	SKALA 1:1000
ZESPÓŁ AUTORSKI:	mgr Lesław Witkowski, mgr inż. Marcin Sławik	DATA 12.2017