


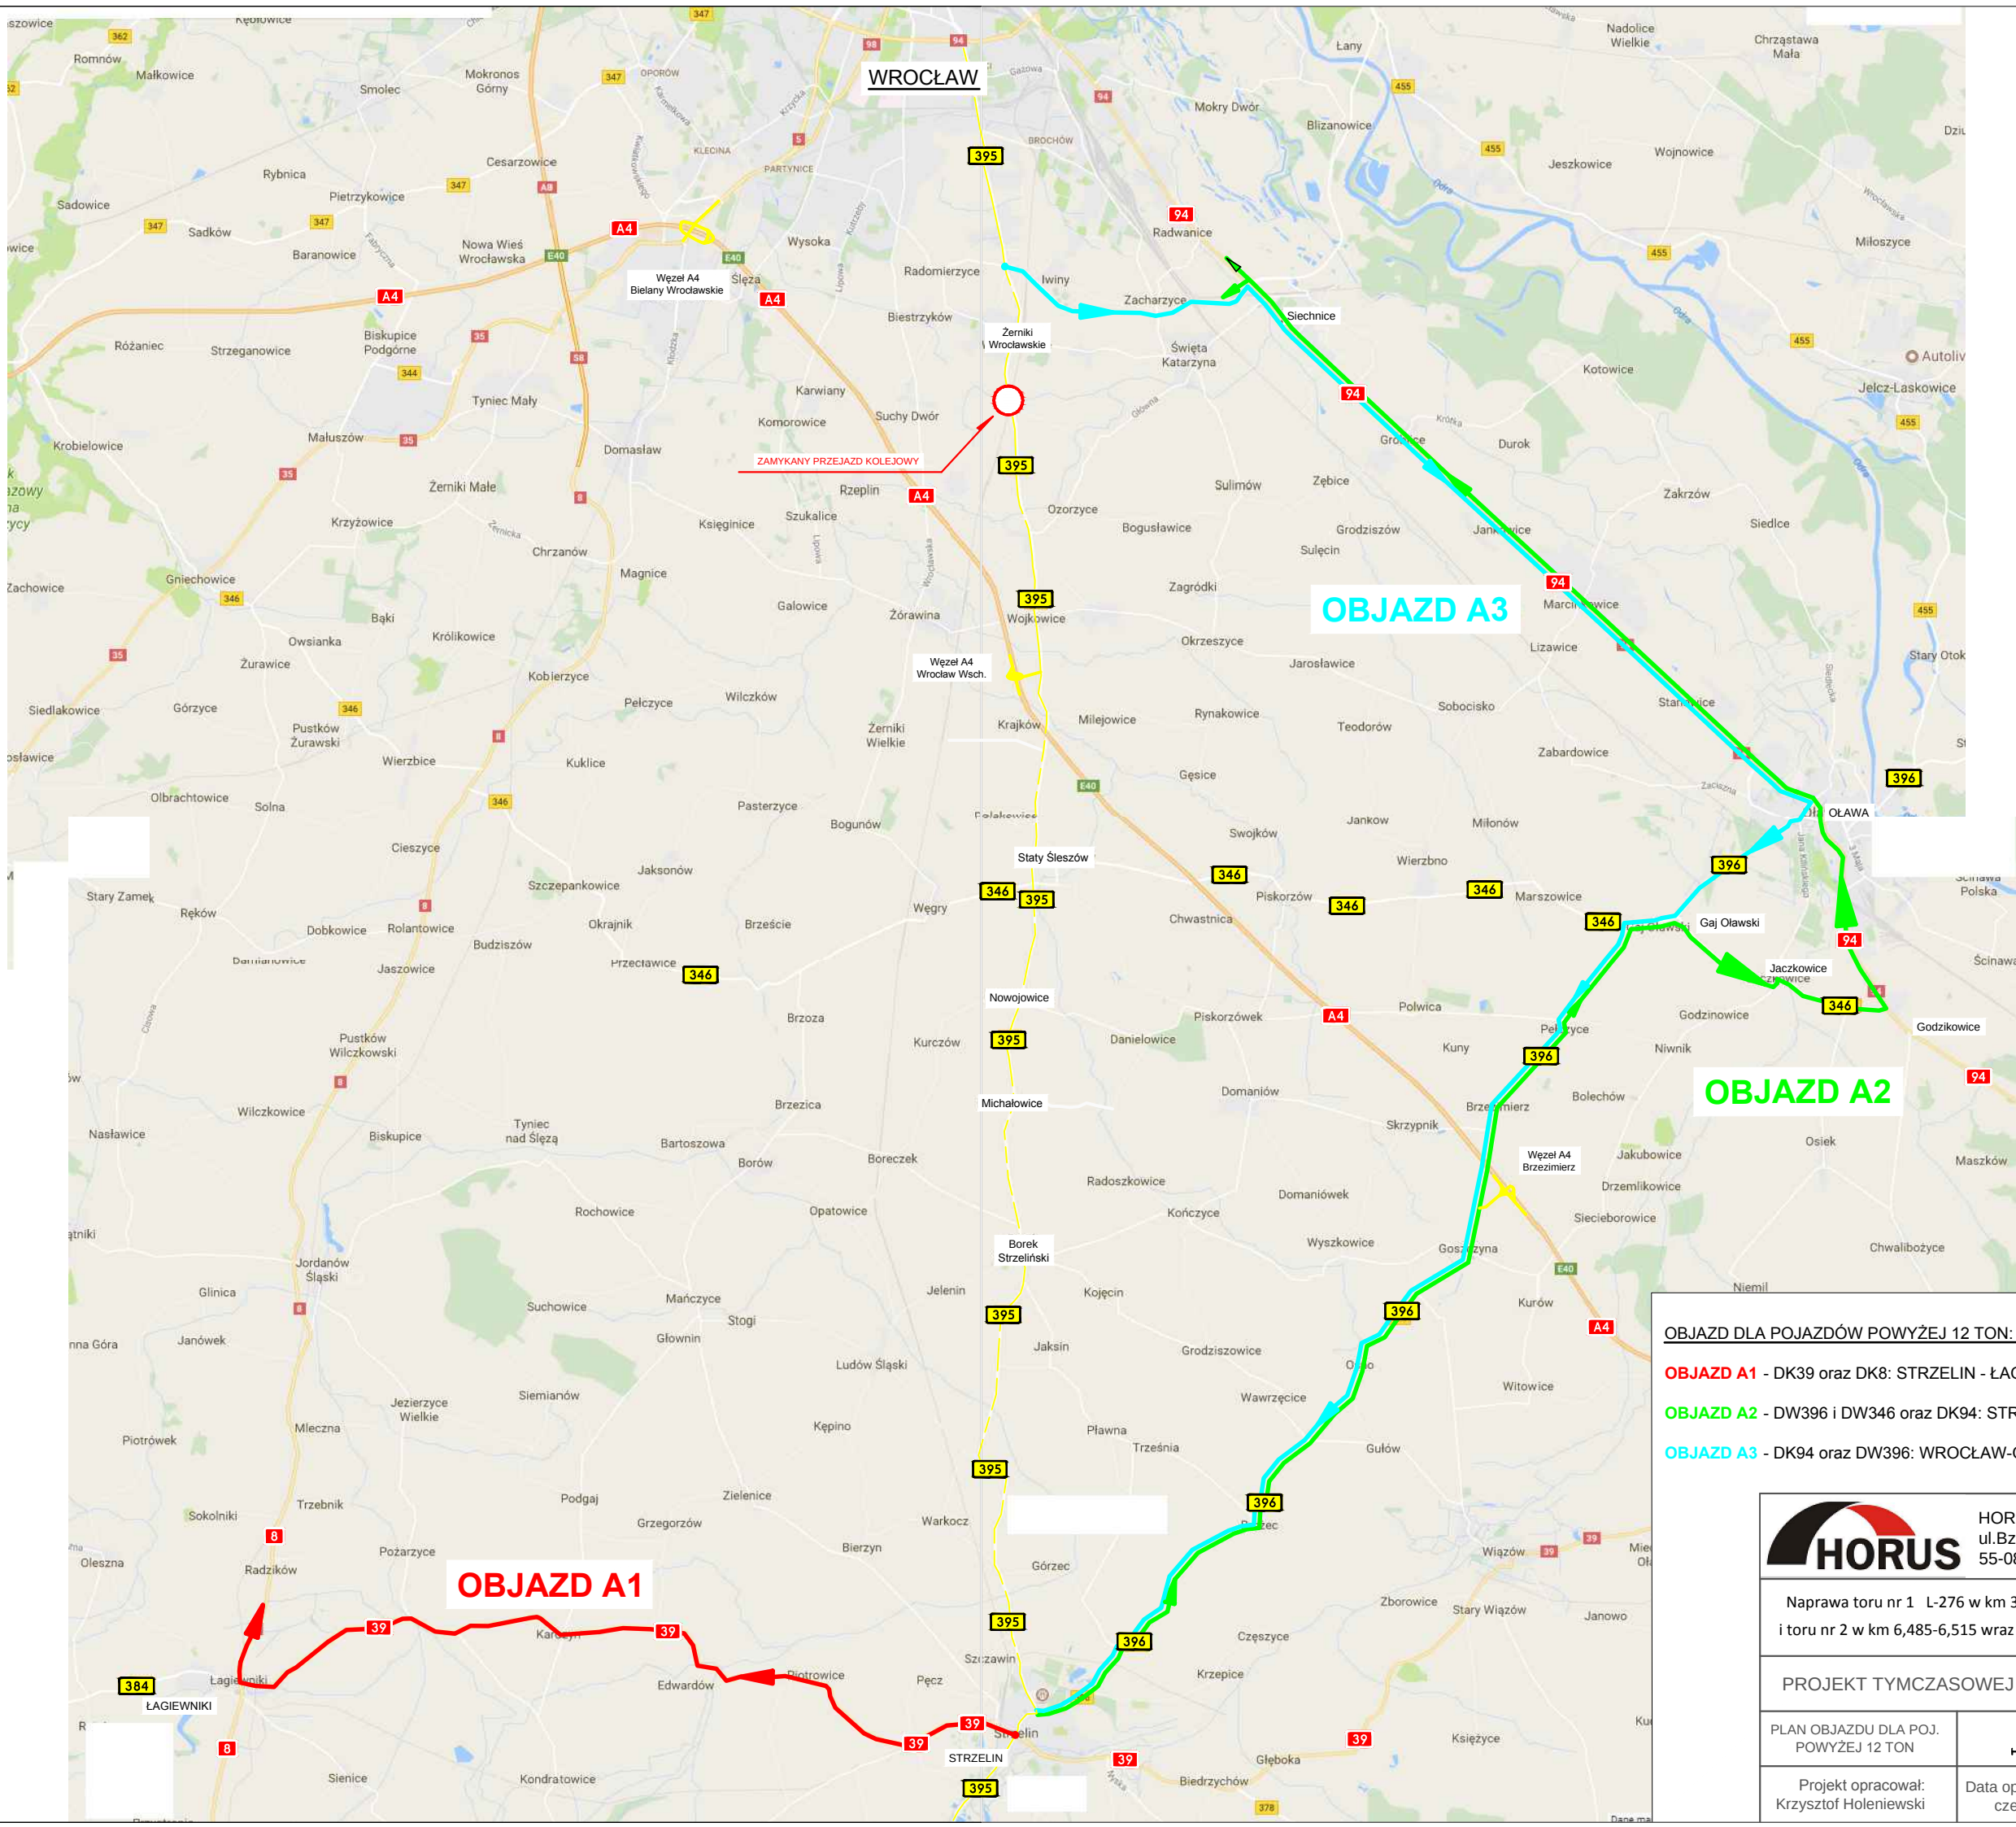

OBJAZD DLA POJAZDÓW POWYŻEJ 12 TON:

OBJAZD A1 - DK39 oraz DK8: STRZELIN - ŁAGIEWNIKI - WROCŁAW

OBJAZD A2 - DW396 i DW346 oraz DK94: STRZELIN-OŁAWA-WROCŁAW

OBJAZD A3 - DK94 oraz DW396: WROCŁAW-OŁAWA-STRZELIN




HORUS-PROJECT
ul.Bzowa 40
55-080 Smolec

Naprawa toru nr 1 L-276 w km 3,150-5,667 i 7,986-10,700
i toru nr 2 w km 6,485-6,515 wraz z robotami towarzyszącymi

PROJEKT TYMCZASOWEJ ORGANIZACJI RUCHU

PLAN OBJAZDU DLA POJ. POWYŻEJ 12 TON	1 km	RYŚ. A
Projekt opracował: Krzysztof Holeniewski	Data opracowania: czerwiec 2017	Podpis: 

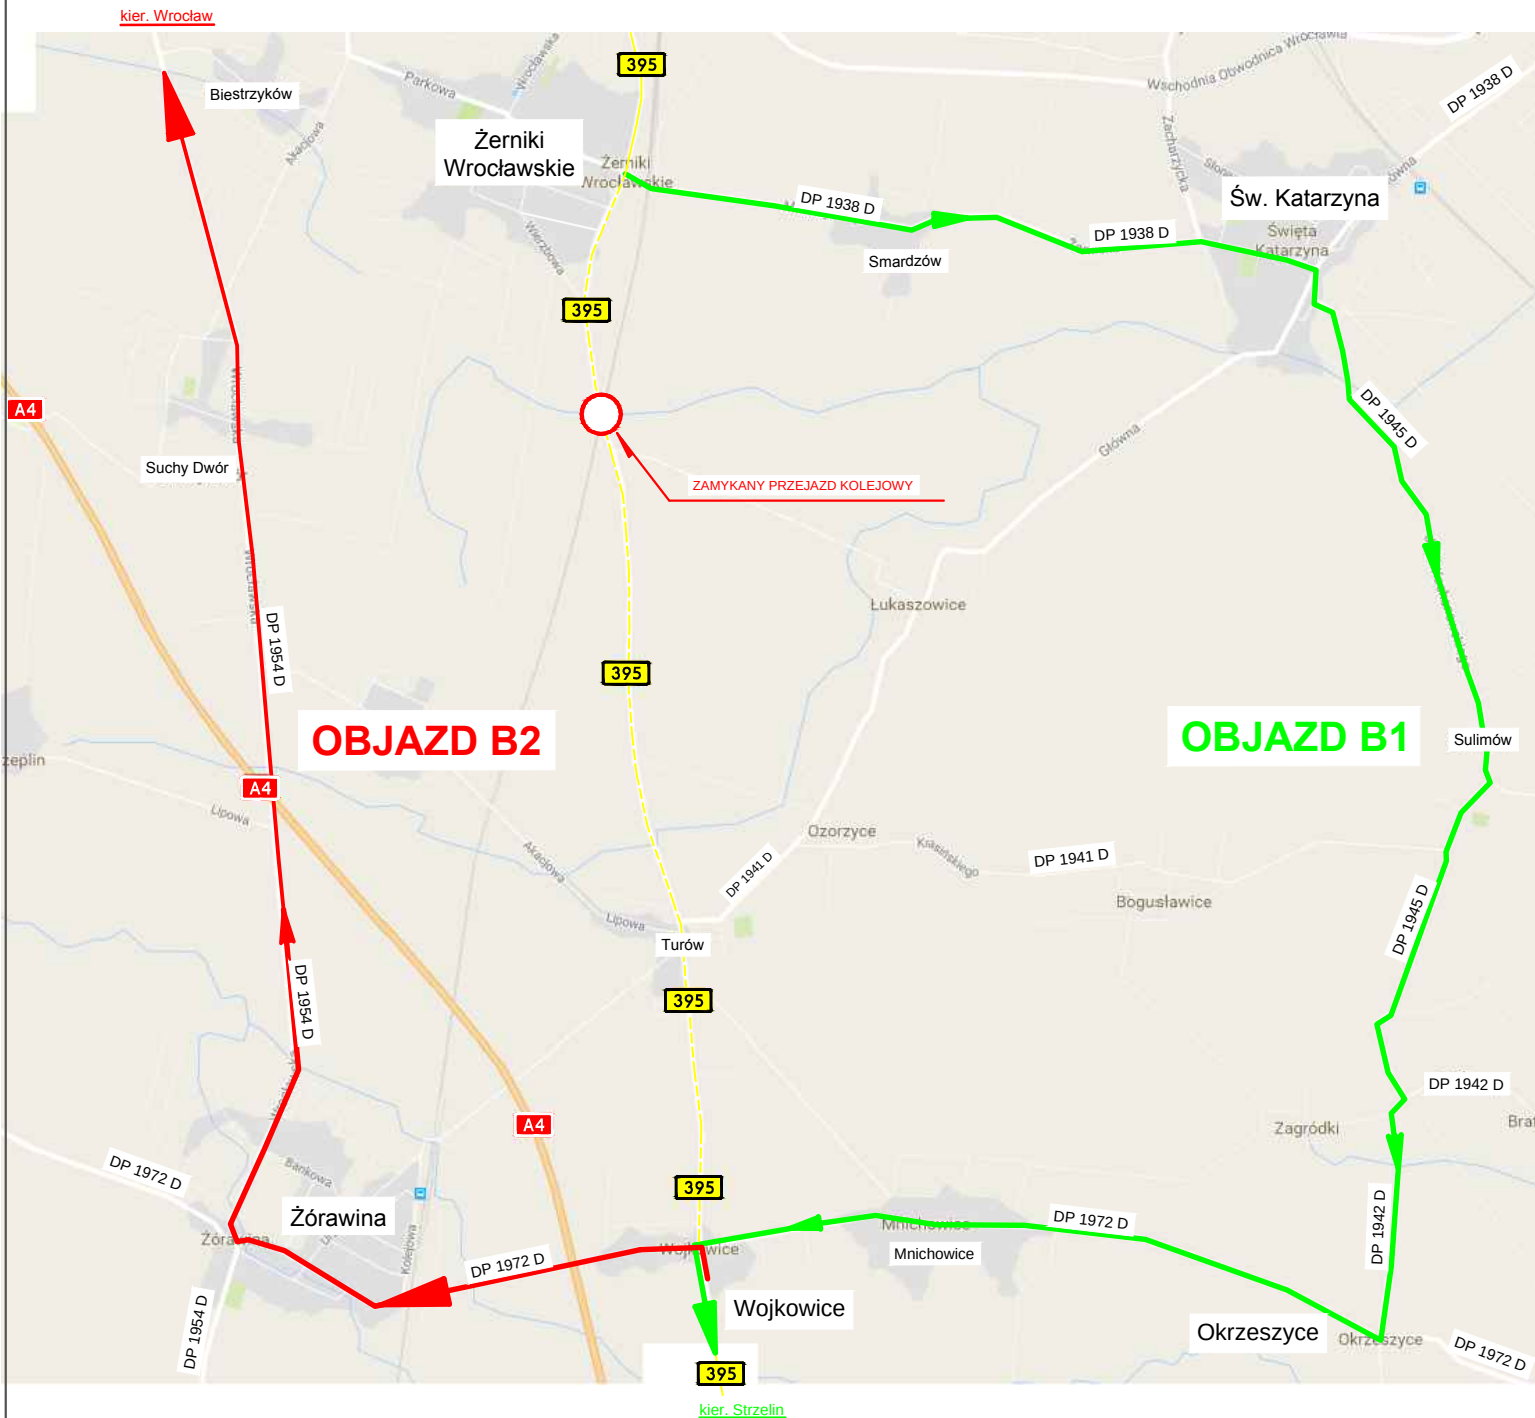

OBJAZD DLA POJAZDÓW PONIŻEJ 12 TON:

OBJAZD B1 - w kierunku Strzelina drogami:
DP 1938 D, DP 1945 D, DP 1942 D oraz DP1972 D

OBJAZD B2 - w kierunku Wrocławia drogami:
DP 1972 D oraz DP 1954 D

 HORUS-PROJECT ul.Bzowa 40 55-080 Smolec		
Naprawa toru nr 1 L-276 w km 3,150-5,667 i 7,986-10,700 i toru nr 2 w km 6,485-6,515 wraz z robotami towarzyszącymi		
PROJEKT TYMCZASOWEJ ORGANIZACJI RUCHU		
PLAN OBJAZDU DLA POJ. PONIŻEJ 12 TON	500 m	RYS. B
Projekt opracował: Krzysztof Holeniewski	Data opracowania: czerwiec 2017	Podpis: 