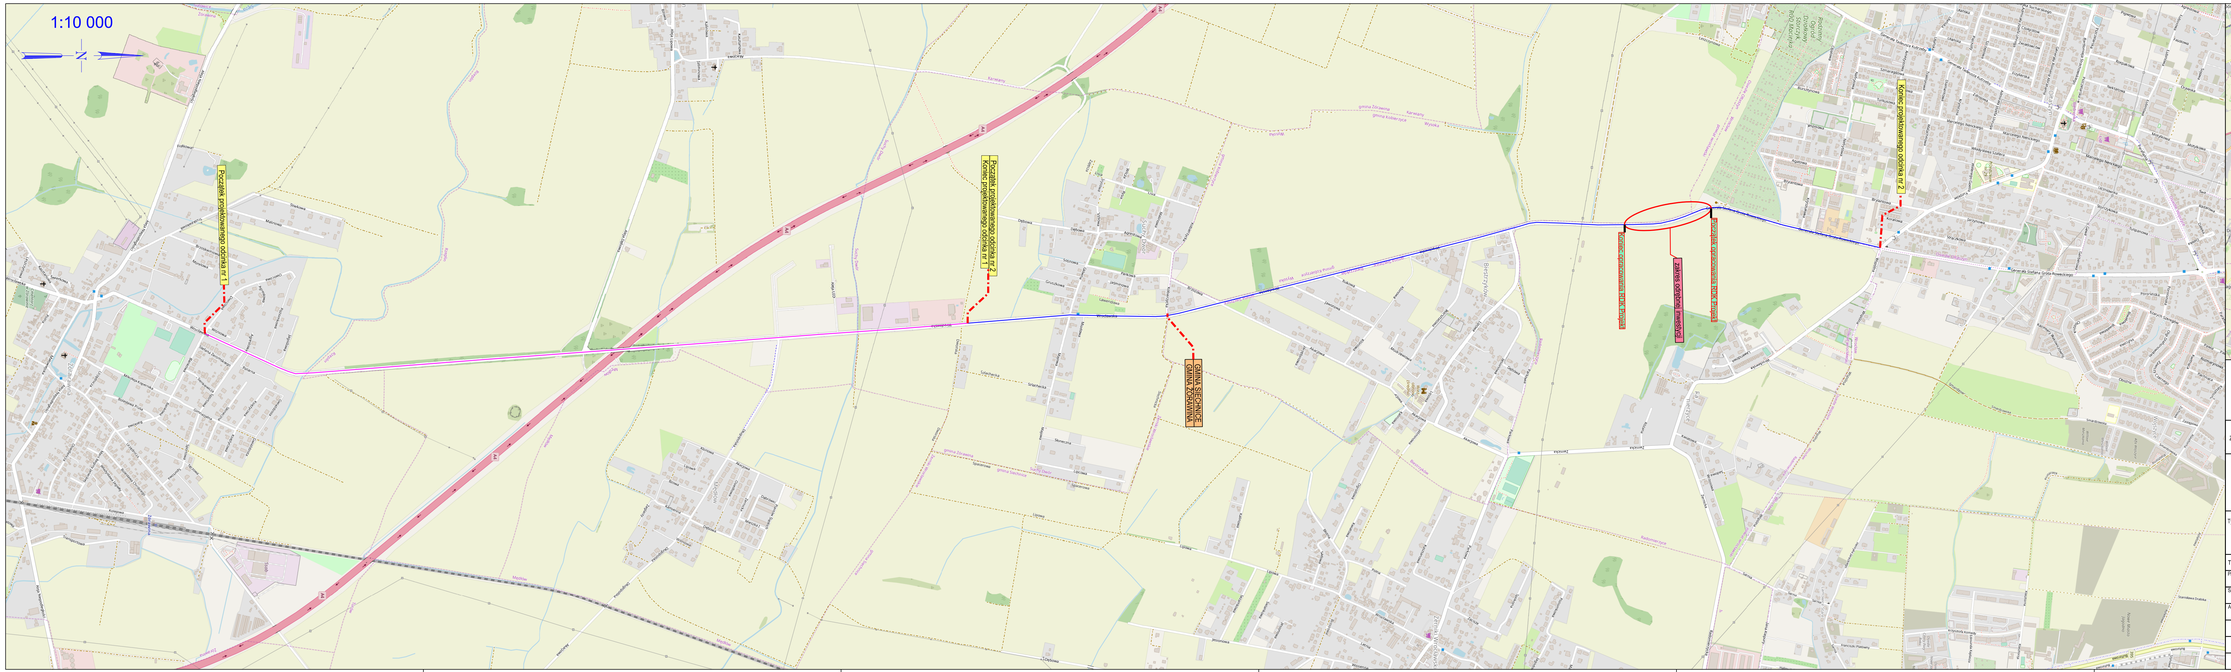

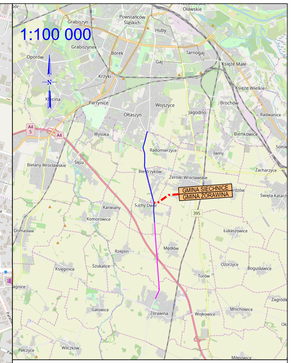

LEGENDA:

ETAP 1

ETAP 2

Zamawiający	**POWIAT WROCŁAWSKI** ***ul. T. Kościuszki 131*** ***50-440 Wrocław***
Jednostka autorska:	**RDK PROJEKT Robert Grodecki** ul. Gen. Tadeusza Kutrzeby 62, 52-213 Wrocław tel. (71) 757 51 36 e-mail: robert.grodecki@rdkproject.pl tel. kom.: 508 136 359 pawel.pajerowski@rdkproject.pl 601 697 511
Tytuł projektu:	*"Rozbudowa drogi powiatowej nr 1954D na odcinku od skrzyżowania z ul. Owocową w m. Żórawina gm. Żórawina do skrzyżowania z ulicą Krupów we Wrocławiu i drogi powiatowej nr 1936D w obrębie miejscowości Radomierzyce gm. Siechnice, wraz ze sprawowaniem nadzoru autorskiego"*	Stadium: KP; Część: Drogowa
Tytuł rysunku:	*Plan orientacyjny*	
Projektant: mgr inż. Mariusz Przewiłocki	Nr uprawnień: 51/199/DUW; Specjalność: Drogowa; Podpis:	Data: 05.2020
Sprawdzający: mgr inż. Agnieszka Białoń-Olechno	Nr uprawnień: 302/DOŚ/15; Specjalność: Drogowa; Podpis:	Skala: 1:10 000, 1:100 000
Asystent: mgr inż. Agata Rudnicka	Nr uprawnień: ; Specjalność: Drogowa	wersja: 1; Nr rysunku: 1