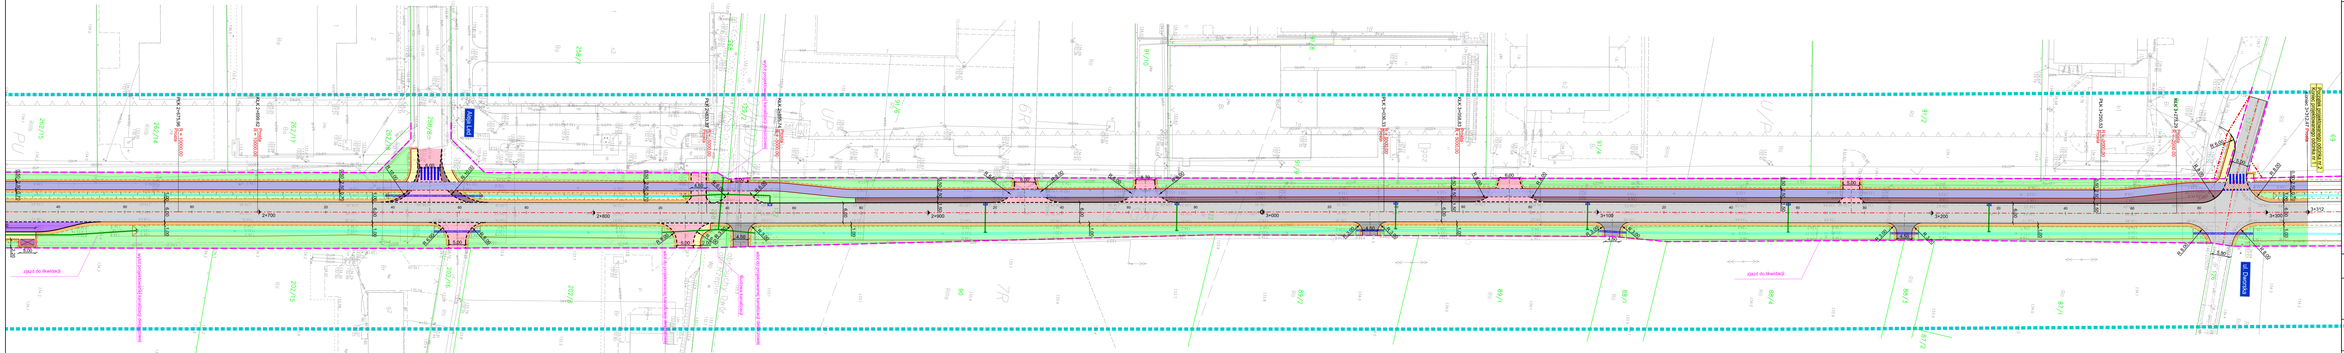

Aleja Led
ul. Dworska
262/15
262/14
262/17
262/18
258/8 dr
258/7
268
129/2
91/6
91/10
91/8
91/9
91/4
91/2
127
69
202/15
202/16
202/3
90
89/2
89/1
88/1
88/4
88/3
87/1
87/2
126
PŁK 2+675.96 R = 10000.00 Prosta
KŁK 2+699.62 Prosta R = 10000.00
PŁK 2+833.87 R = -5000.00 Prosta
KŁK 2+855.74 Prosta R = -5000.00
PŁK 3+036.33 R = 5000.00 Prosta
KŁK 3+058.83 Prosta R = 5000.00
PŁK 3+250.53 R = -2000.00 Prosta
KŁK 3+273.29 Prosta R = -2000.00
Koniec 3+312.47 Prosta
Początek projektowanego odcinka nr 2
Koniec projektowanego odcinka nr 1
2+700
2+800
2+900
3+000
3+100
3+200
3+300
3+312
R 10.00
R 6.00
R 8.00
R 3.00
6.00
5.00
4.50
5.70
5.50
2.00
2.20
0.50
2.50
0.70
1.00
1.50
wylot projektowanej kanalizacji deszczowej
wlot do projektowanej kanalizacji deszczowej
Budowa kanalizacji
zjazd do likwidacji
obr. Suchy Dwór
obr. Rzeplin

LEGENDA
- granica działek
- 142 numer działki
- istniejący pas drogowy
- proponowana granica podziału nieruchomości
- granica aktualizacji mapy do celów projektowych - układ wys. EVRF2007

branża drogowa
- proj. oś drogi
- proj. oś zjazdów
- zakres konstrukcji na zjeździe
- proj. krawędź bitumiczna
- proj. krawężnik betonowy
- proj. krawężnik betonowy obniżony
- proj. obrzeże betonowe
- proj. obrzeże betonowe zatopione
- proj. krawędź pobocza
- proj. bariera
- proj. barieroporęcz
- proj. bariery sprężyste
- proj. nawierzchnia bitumiczna drogi
- proj. nawierzchnia chodnika z kostki betonowej
- proj. nawierzchnia bitumiczna ciągu pieszo-rowerowego
- proj. nawierzchnia bitumiczna ścieżki rowerowej
- proj. nawierzchnia zatoki autobusowej z kostki betonowej
- proj. nawierzchnia zjazdów z kostki betonowej
- proj. nawierzchnia zjazdów bitumicznych
- proj. nawierzchnia kładki
- proj. nawierzchnia zabruku
- proj. pobocze
- proj. zieleń
- proj. nawierzchnia z kruszywa
- proj. wpust deszczowy
- proj. przepust
- istniejący przepust do usunięcia
- proj. kanalizacja deszczowa
- proj. rów
- istniejące rowy do renowacji - odmulenie, profilowanie skarp i przywrócenie ciągłości rowu
- proj. umocnienie skarp
- proj. umocnienie skarp kładki
- proj. wiata przystankowa
- proj. powierzchnia przejazdu rowerowego malowana kolorem czerwonym
- proj. oznakowanie poziome

Zamawiający	**POWIAT WROCŁAWSKI** **ul. T. Kościuszki 131** **50-440 Wrocław**				
Jednostka autorska:	**RDK PROJEKT Robert Grodecki** ul. Gen. Tadeusza Kutrzeby 62, 52-213 Wrocław tel. (71) 757 51 36 e-mail: robert.grodecki@rdkprojekt.pl tel. kom.: 508 136 359 pawel.papierowski@rdkprojekt.pl 601 697 511				
Tytuł projektu:	*"Rozbudowa drogi powiatowej nr 1954D na odcinku od skrzyżowania z ul. Owocową w m. Żórawina gm. Żórawina do skrzyżowania z ulicą Krupiów we Wrocławiu i drogi powiatowej nr 1939D w obrębie miejscowości Radomierzyce gm. Siechnice, wraz ze sprawowaniem nadzoru autorskiego"*			Stadium KP	Część Drogowa
Tytuł rysunku:	*Plan sytuacyjny*				
Projektant: mgr inż. Mariusz Przewłocki	Nr uprawnień: 51/199/DUW Specjalność: Drogowa	Podpis:		Data 04.2020	
Sprawdzający: mgr inż. Agnieszka Białoń-Olechno	Nr uprawnień: 302/DOŚ/15 Specjalność: Drogowa	Podpis:		Skala : 1:500	
Asystent: mgr inż. Agata Rudnicka	Nr uprawnień: - Specjalność: Drogowa			etap 1	Nr rysunku 2.5