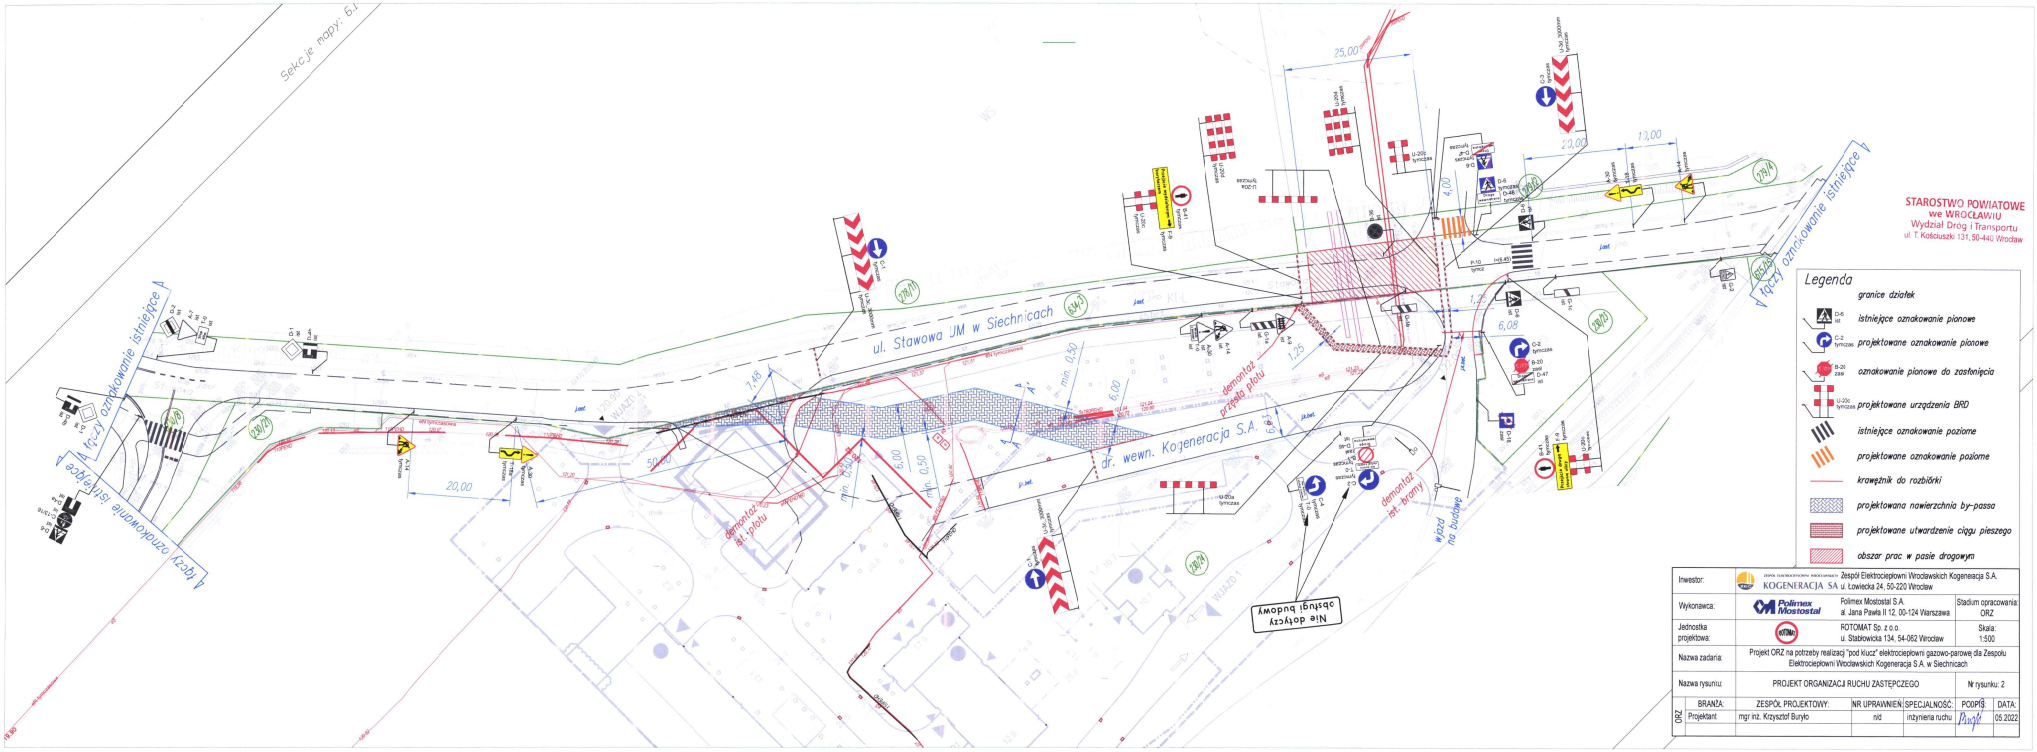

Sekcje mapy: 6.1
ul. Stawowa JM w Siechnicach
dr. wewn. Kogeneracja S.A.
istniejące oznakowanie
istniejące oznakowanie
łączy oznakowanie istniejące
demontaż przęsła płotu
demontaż ist. płotu
demontaż ist. bramy
wjazd na budowę
Nie dotyczy obsługi budowy
STAROSTWO POWIATOWE
we WROCŁAWIU
Wydział Dróg i Transportu
ul. T. Kościuszki 131, 50-440 Wrocław
Legenda
granice działek
istniejące oznakowanie pionowe
projektowane oznakowanie pionowe
oznakowanie pionowe do zasłonięcia
projektowane urządzenia BRD
istniejące oznakowanie poziome
projektowane oznakowanie poziome
krawężnik do rozbiórki
projektowana nawierzchnia by-passa
projektowane utwardzenie ciągu pieszego
obszar prac w pasie drogowym
Inwestor: Zespół Elektrociepłowni Wrocławskich Kogeneracja S.A. KOGENERACJA SA ul. Łowiecka 24, 50-220 Wrocław
Wykonawca: Polimex Mostostal S.A. al. Jana Pawła II 12, 00-124 Warszawa
Stadium opracowania: ORZ
Jednostka projektowa: ROTOMAT Sp. z o.o. u. Stabłowicka 134, 54-062 Wrocław
Skala: 1:500
Nazwa zadania: Projekt ORZ na potrzeby realizacji "pod klucz" elektrociepłowni gazowo-parowej dla Zespołu Elektrociepłowni Wrocławskich Kogeneracja S.A. w Siechnicach
Nazwa rysunku: PROJEKT ORGANIZACJI RUCHU ZASTĘPCZEGO
Nr rysunku: 2
ORZ
BRANŻA: ZESPÓŁ PROJEKTOWY: NR UPRAWNIEŃ SPECJALNOŚĆ PODPIS DATA
Projektant mgr inż. Krzysztof Buryło nid inżynieria ruchu 05.2022