


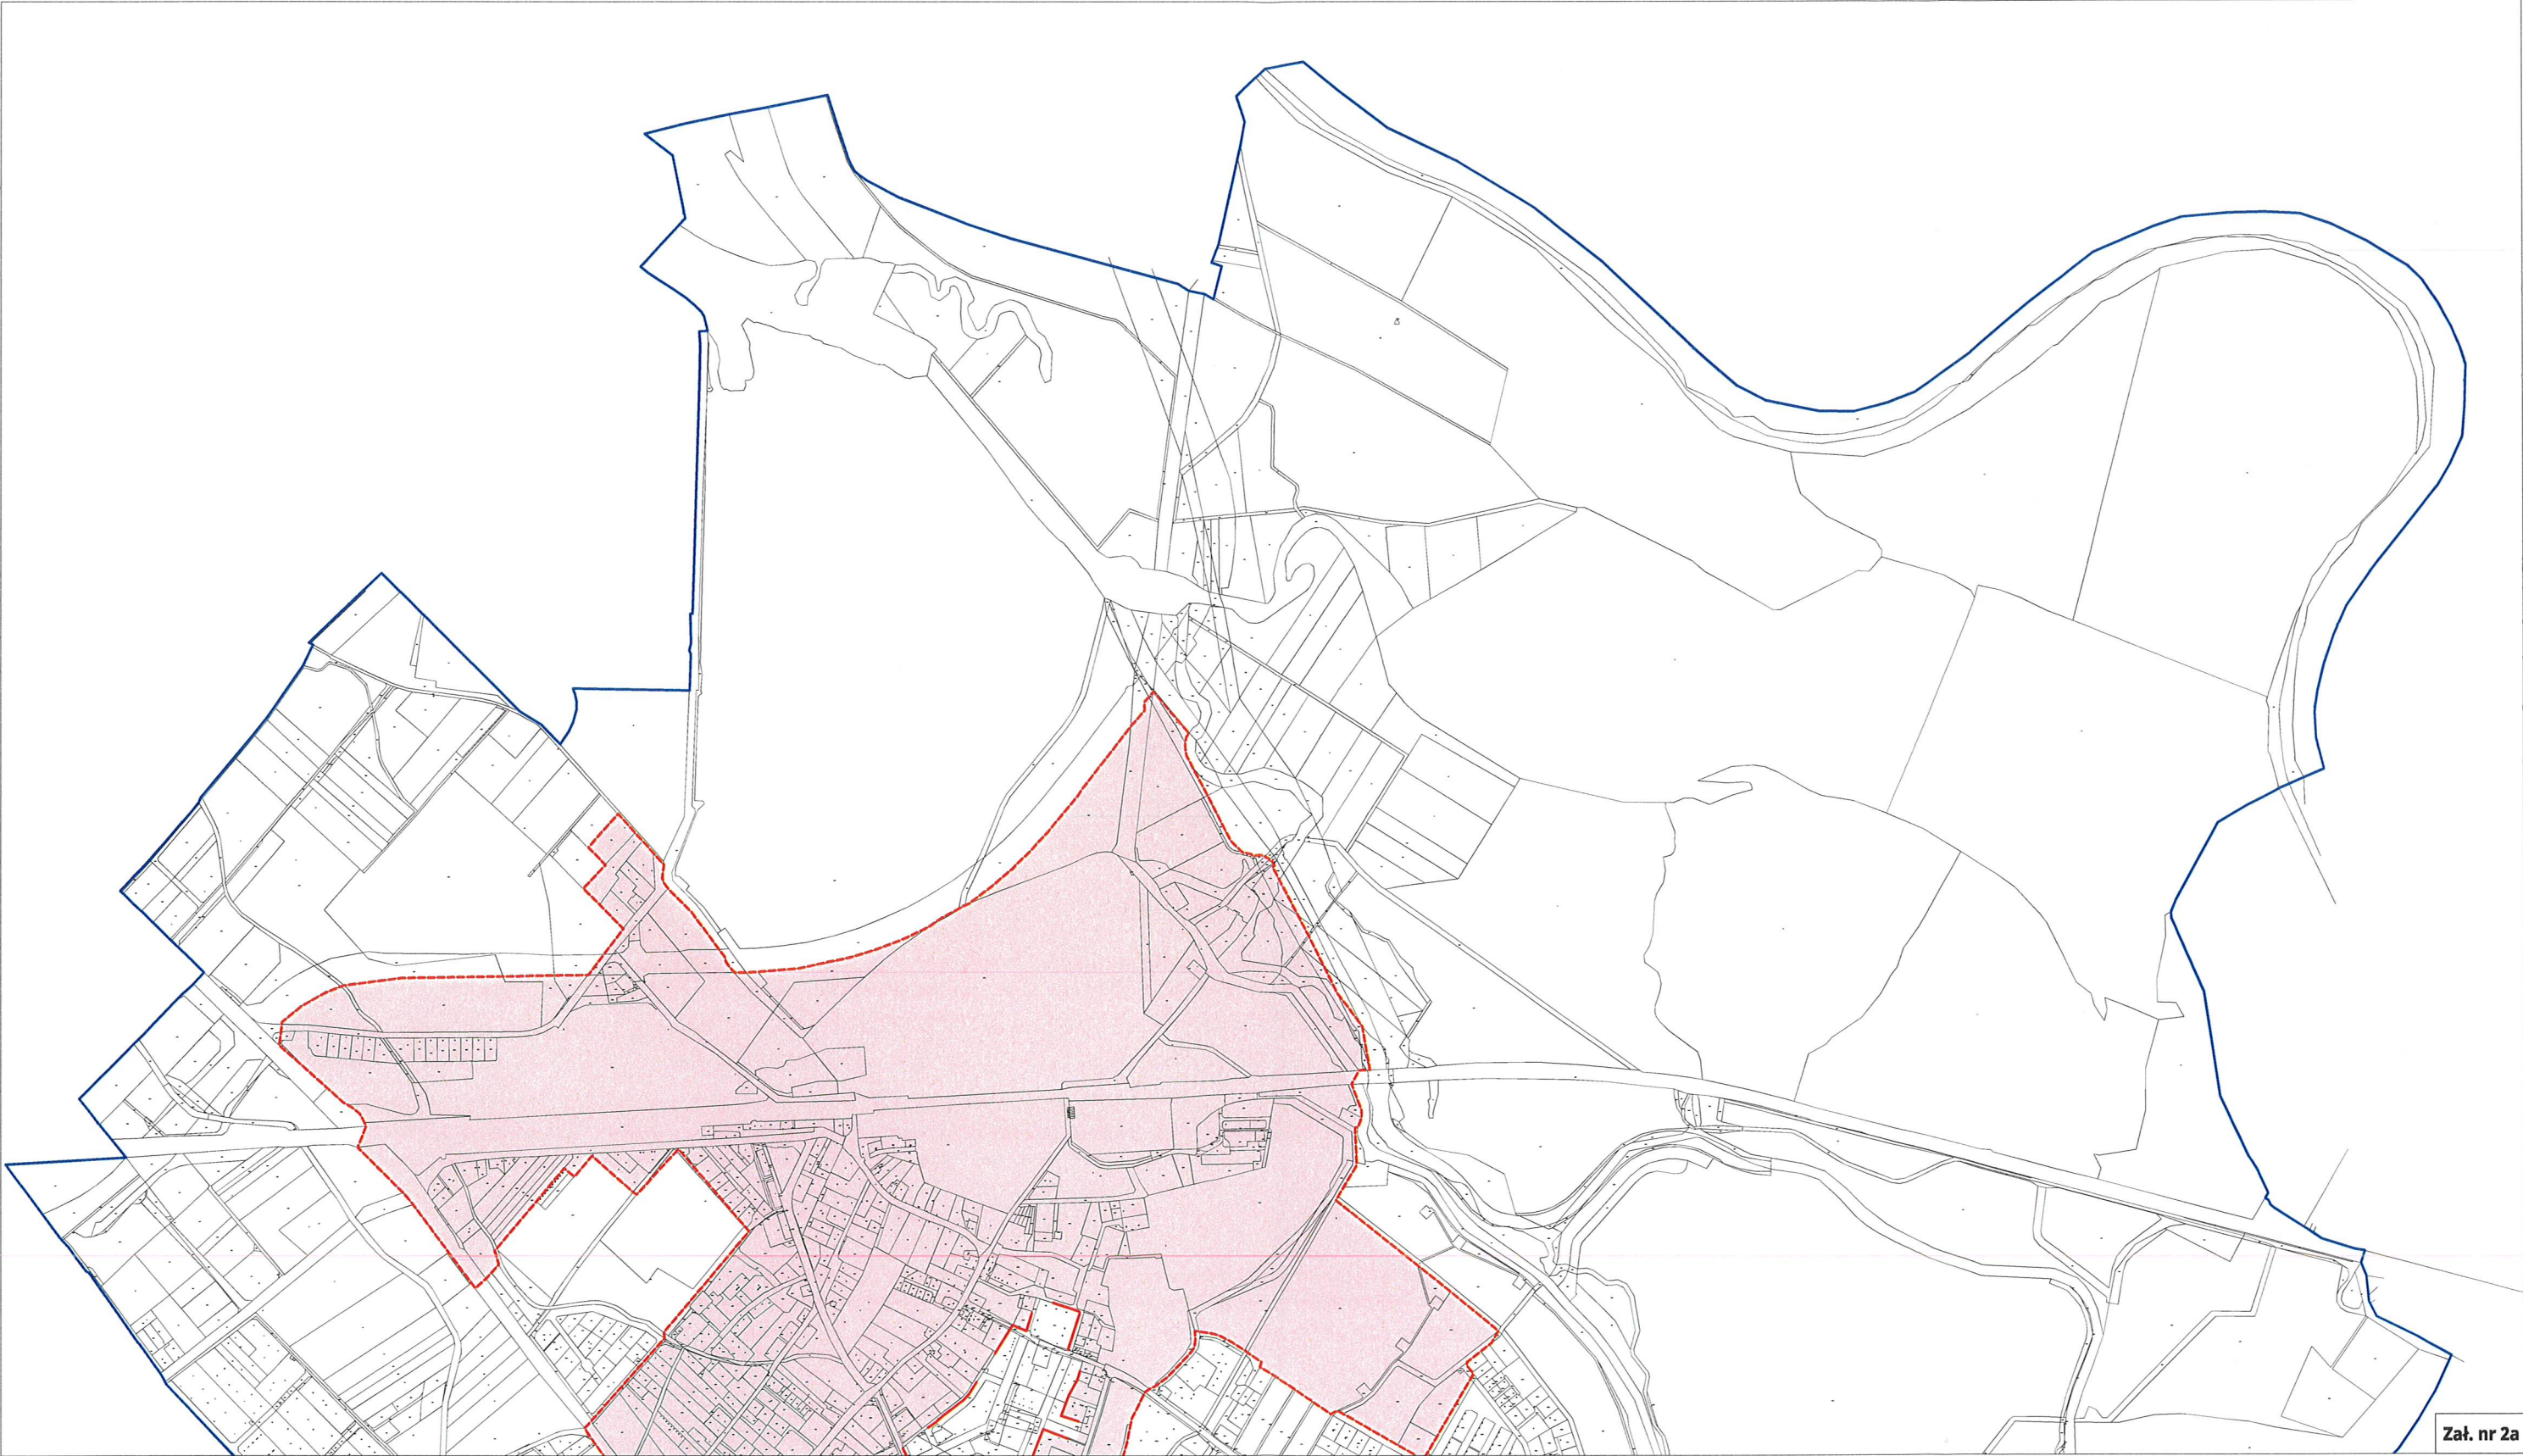

OBSZAR ZDEGRADOWANY I OBSZAR REWITALIZACJI GMINY SIECHNICE
PODOBSZAR SIECHNICE (SEKCJA N)

obszar zdegradowany obszar rewitalizacji

Zał. nr 2a

0 100 m 200 m
skala 1:5000

