



Załącznik Nr 3 do uchwały Nr LXXI/633/23
Rady Miejskiej w Siechnicach z dnia 29 czerwca 2023 r.

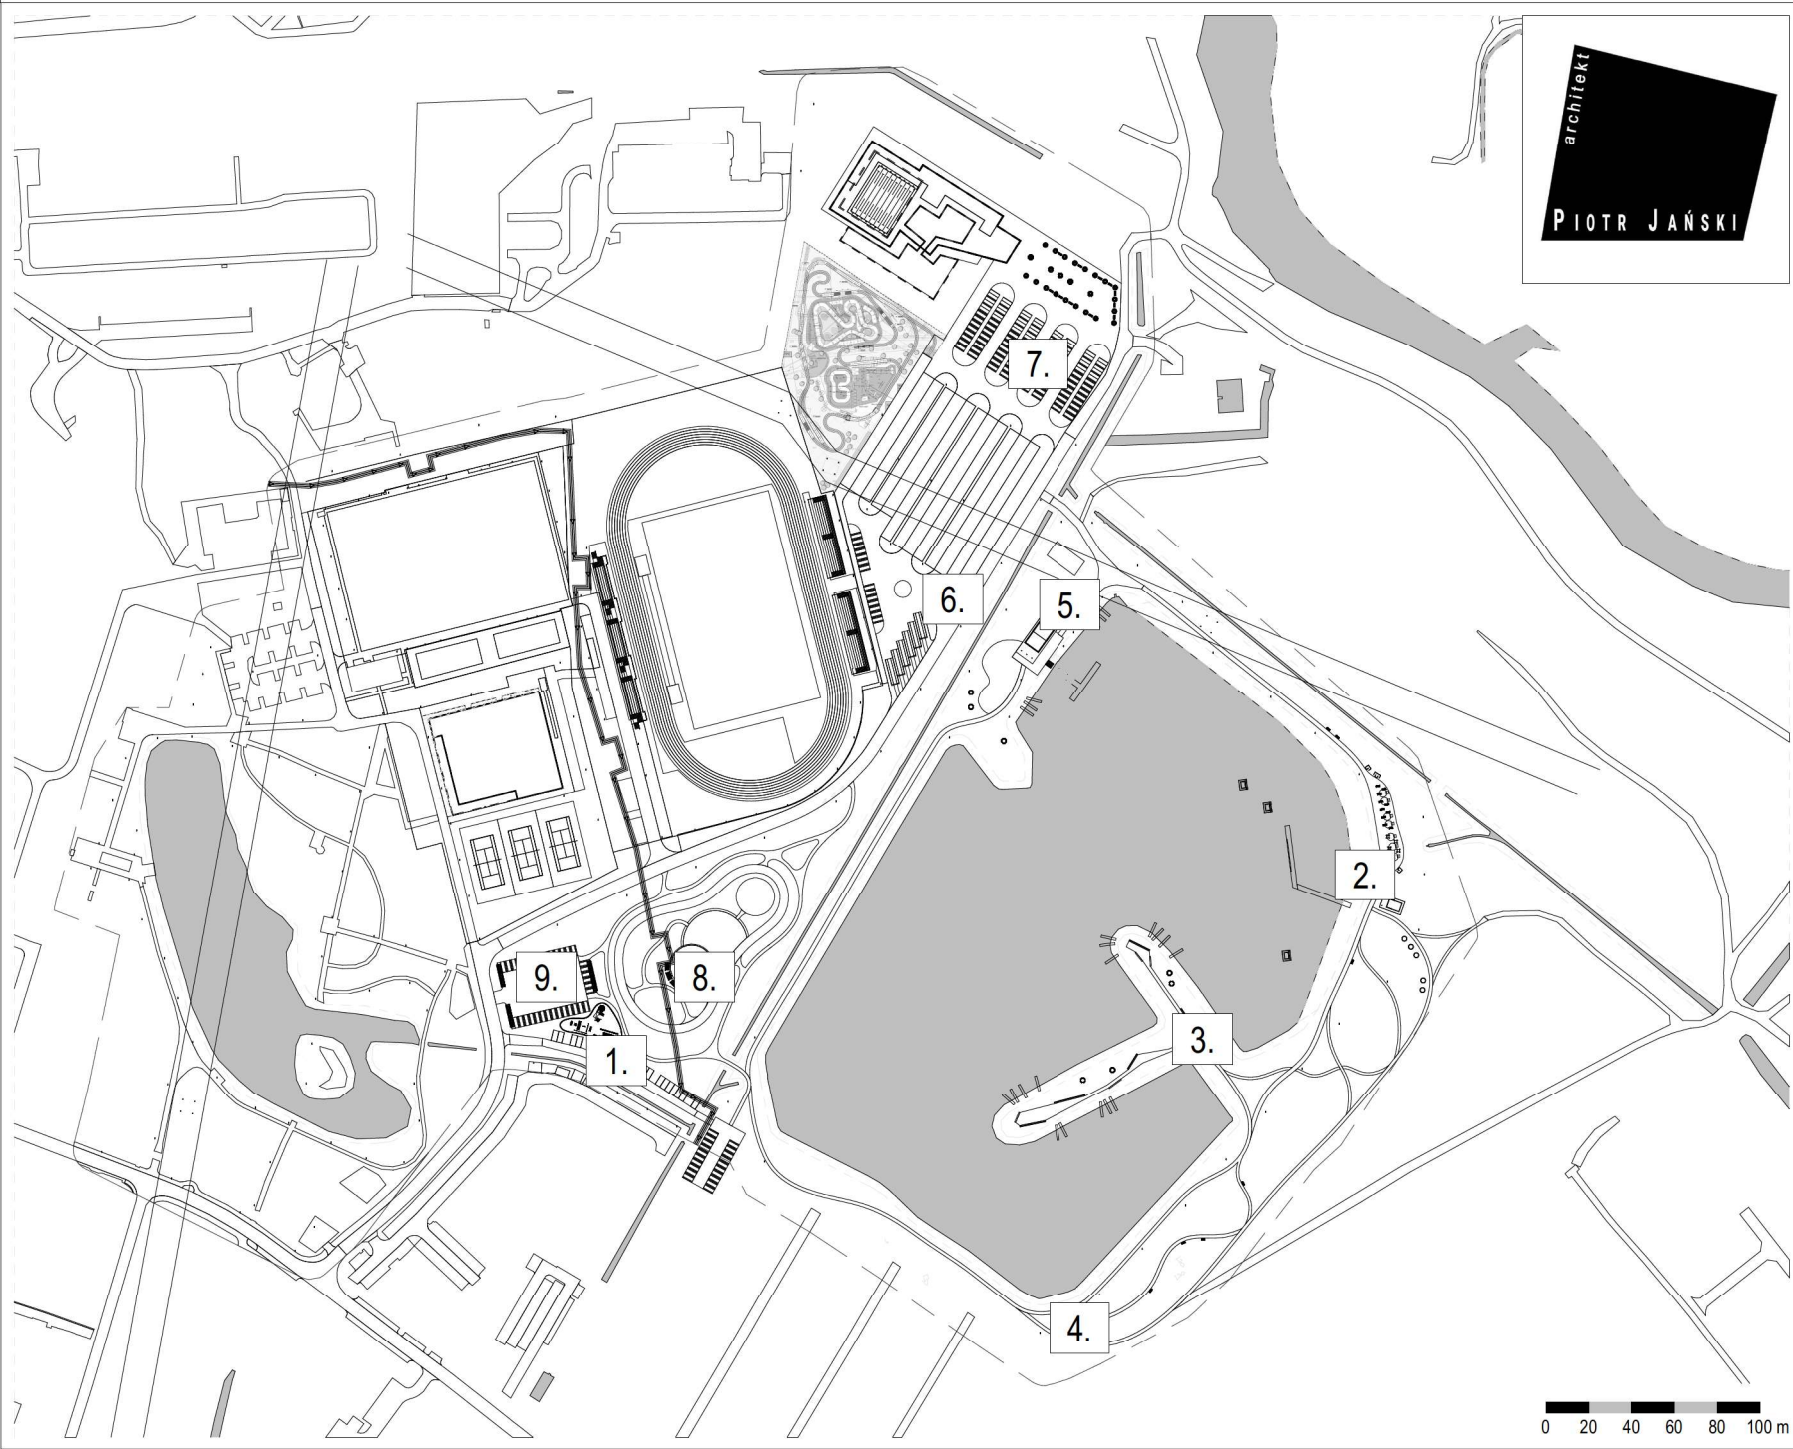

2. Plaża



6. Strefa wejściowa stadionu

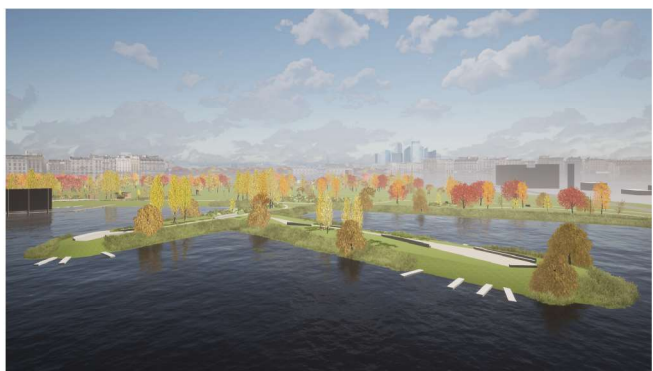

3. Półwysep



7. Parking przed basenem



4. Teren wokół zbiornika wodnego



8. Park z lodowiskiem

- Legenda stref:
- 1. Wybieg dla psów
 - 2. Plaża
 - 3. Półwysep
 - 4. Teren wokół zbiornika wodnego
 - 5. Pawilon gastronomiczny
 - 6. Strefa wejściowa stadionu
 - 7. Parking przed basenem
 - 8. Park z lodowiskiem
 - 9. Parking koło parku



1. Wybieg dla psów



5. Pawilon gastronomiczny



9. Parking koło parku