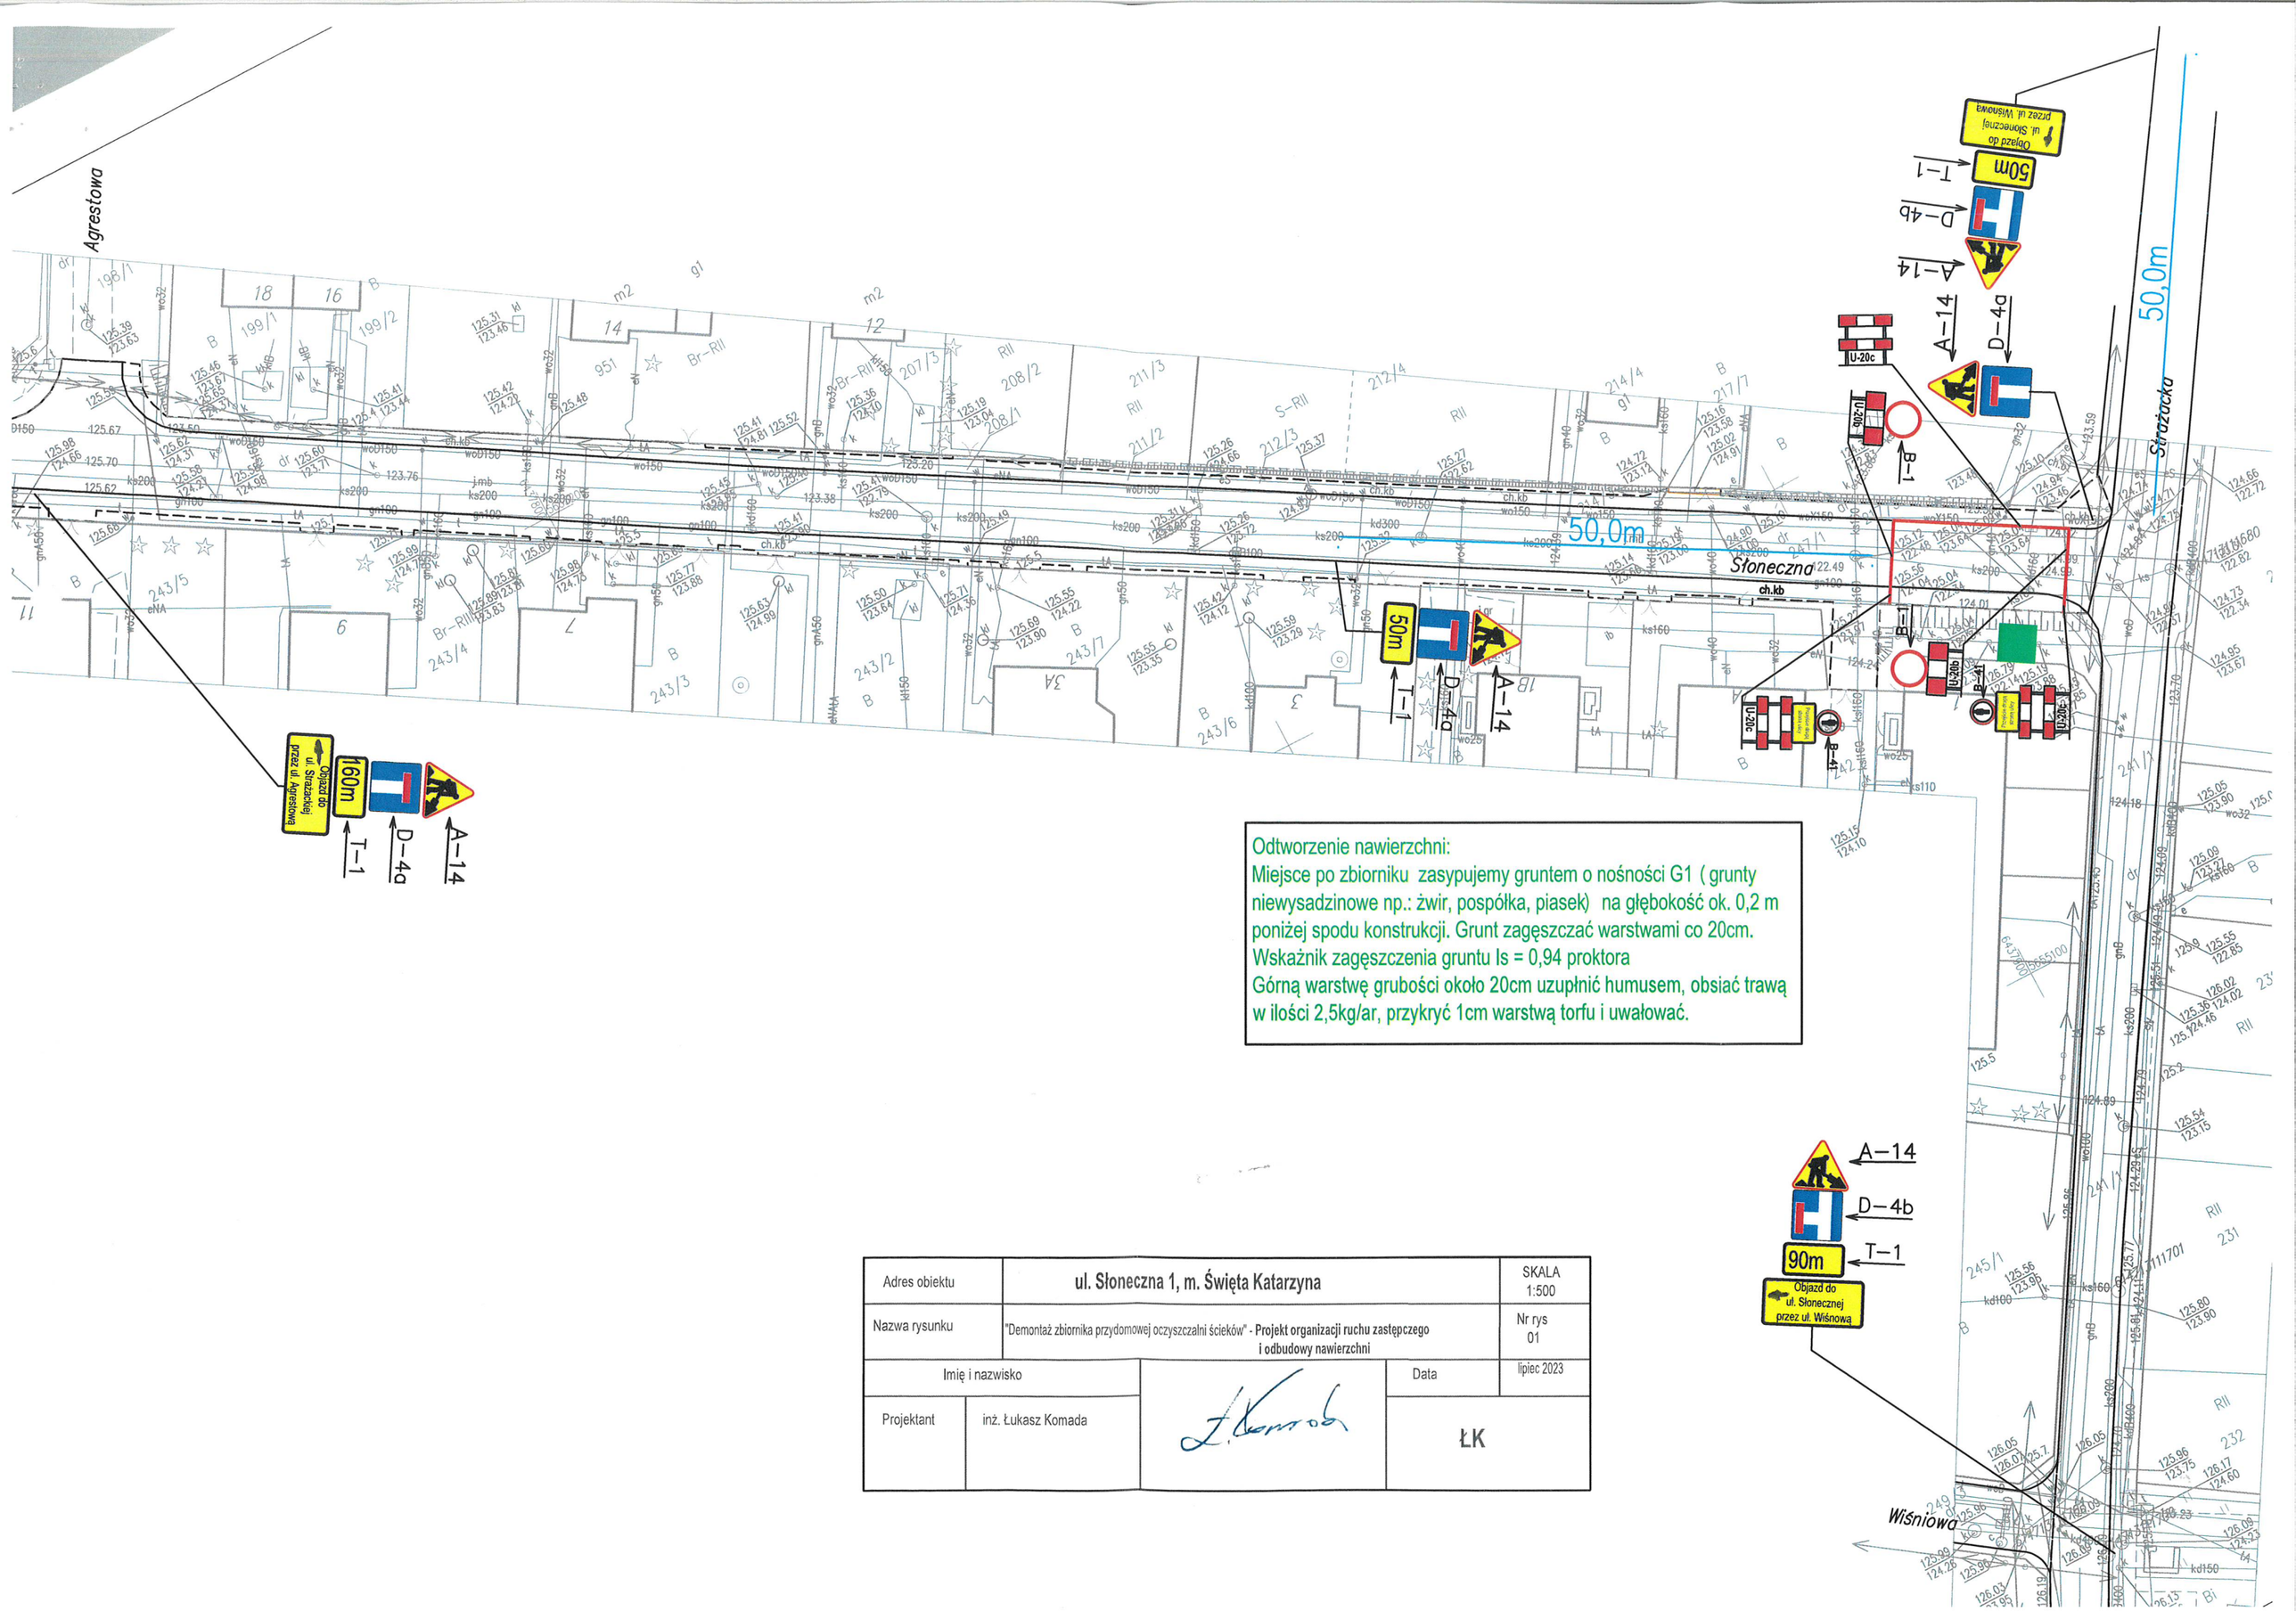

Odtworzenie nawierzchni:
Miejsce po zbiorniku zasypujemy gruntem o nośności G1 (grunty niewysadzinowe np.: żwir, pospółka, piasek) na głębokość ok. 0,2 m poniżej spodu konstrukcji. Grunt zagęszczać warstwami co 20cm.
Wskaźnik zagęszczenia gruntu Is = 0,94 proktora
Górną warstwę grubości około 20cm uzupłnić humusem, obsiać trawą w ilości 2,5kg/ar, przykryć 1cm warstwą torfu i uwałować.

Adres obiektu	**ul. Słoneczna 1, m. Święta Katarzyna**		SKALA 1:500
Nazwa rysunku	"Demontaż zbiornika przydomowej oczyszczalni ścieków" - **Projekt organizacji ruchu zastępczego i odbudowy nawierzchni**		Nr rys 01
Imię i nazwisko		Data	lipiec 2023
Projektant	inż. Łukasz Komada	**ŁK**	