


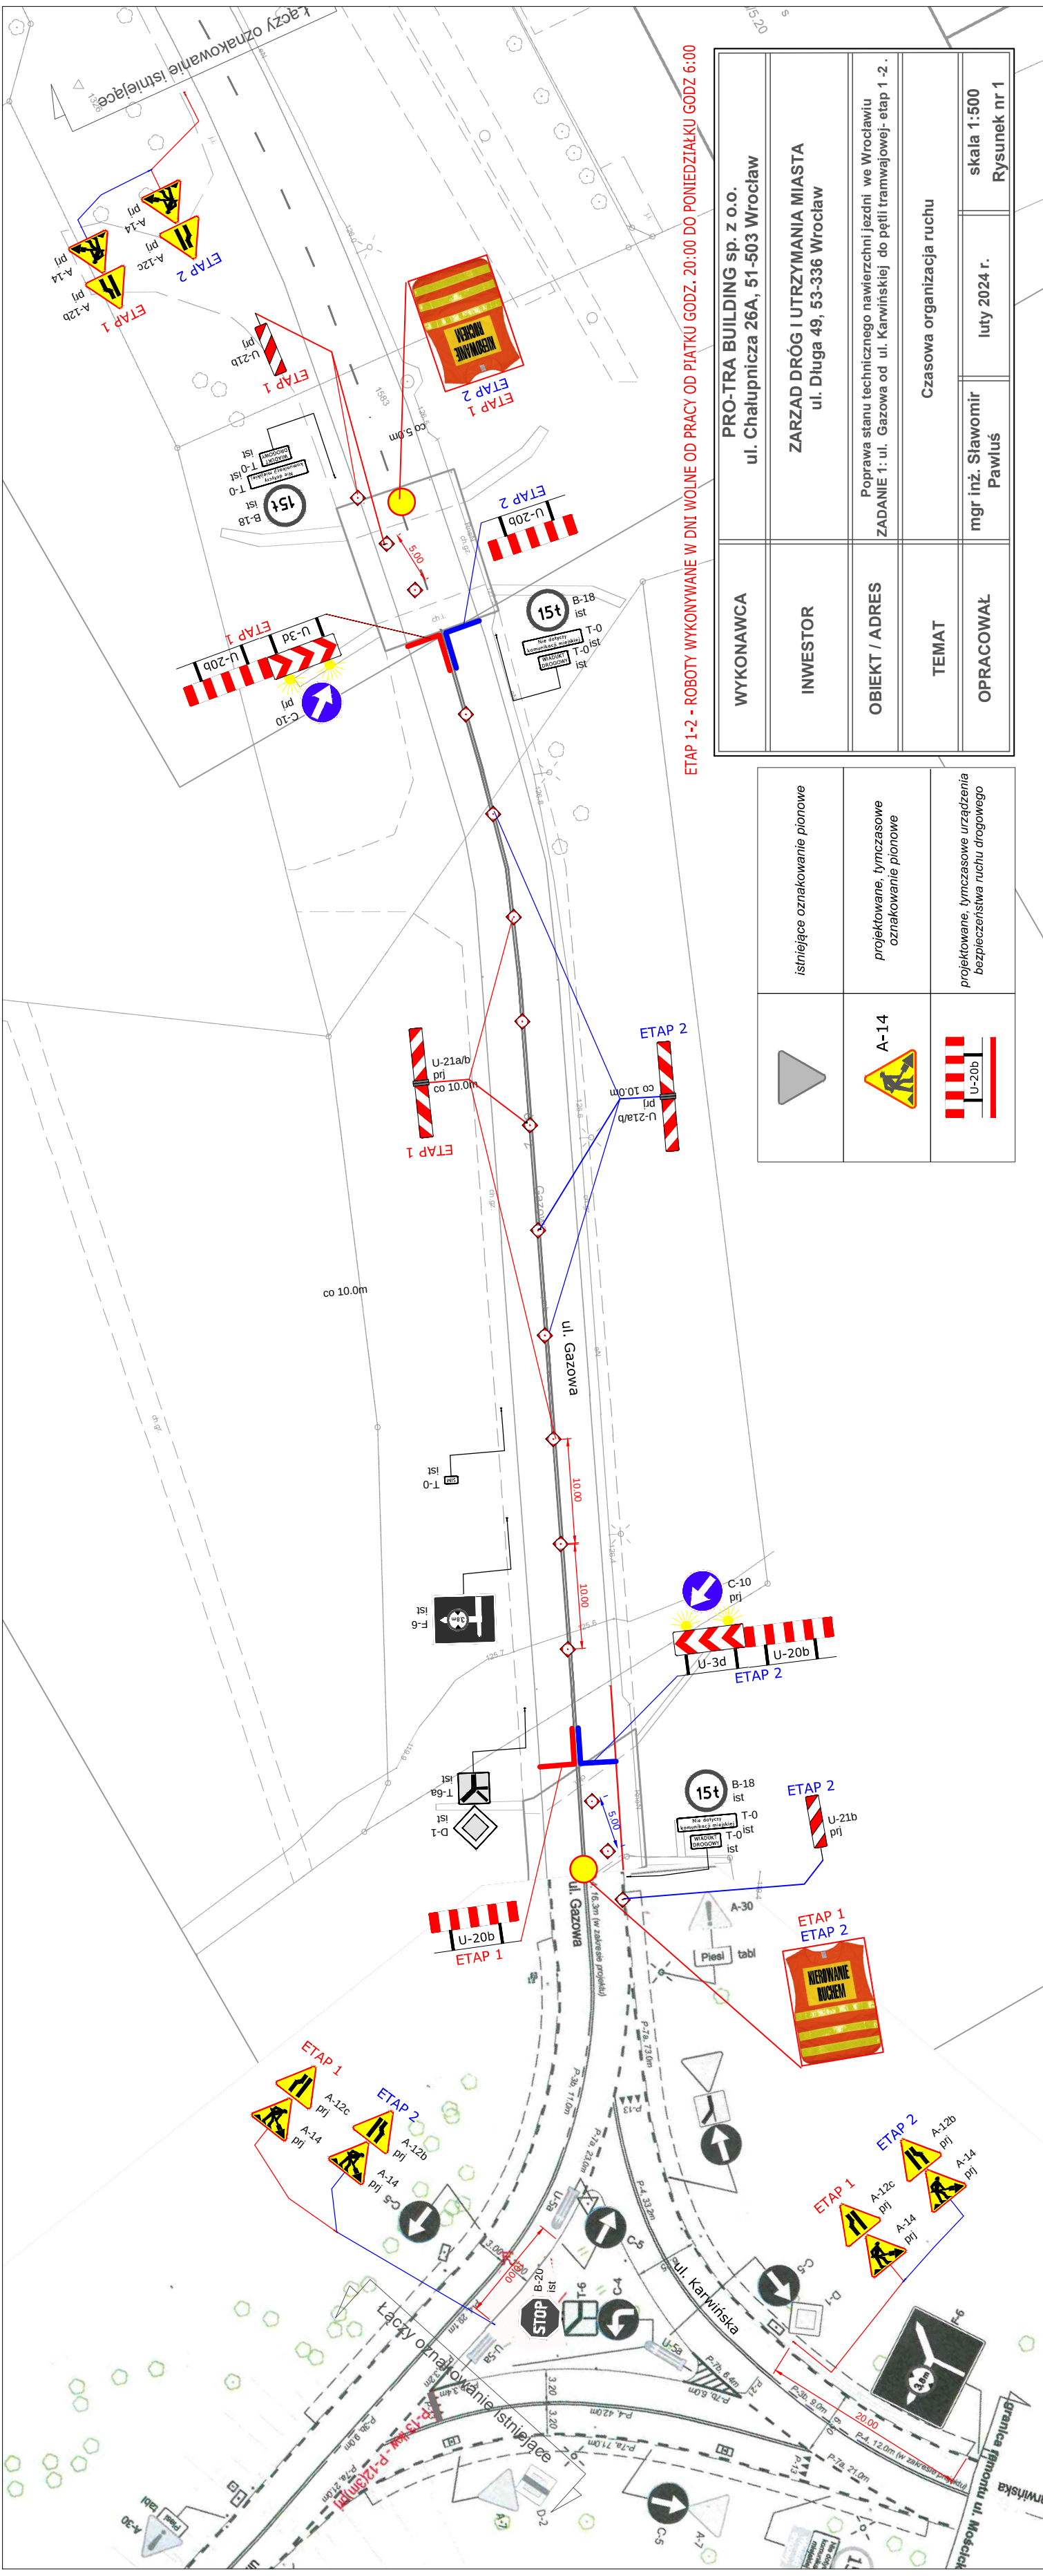

ETAP 1-2 - ROBOTA WYKONYWANE W DNI WOLNE OD PRACY OD PIĄTKU GODZ. 20:00 DO PONIEDZIAŁKU GODZ 6:00

WYKONAWCA	PRO-TRA BUILDING sp. z o.o. ul. Chałupnicza 26A, 51-503 Wrocław		
INWESTOR	ZARZĄD DRÓG I UTRZYMANIA MIASTA ul. Długa 49, 53-336 Wrocław		
OBIĘKT / ADRES	Poprawa stanu technicznego nawierzchni jezdni we Wrocławiu ZADANIE 1: ul. Gazowa od ul. Karwińskiej do pętli tramwajowej- etap 1 -2 .		
TEMAT	Czasowa organizacja ruchu		
OPRACOWAŁ	mgr inż. Sławomir Pawluś	luty 2024 r.	skala 1:500 Rysunek nr 1

	istniejące oznakowanie pionowe
	projektowane, tymczasowe oznakowanie pionowe
	projektowane, tymczasowe urządzenia bezpieczeństwa ruchu drogowego