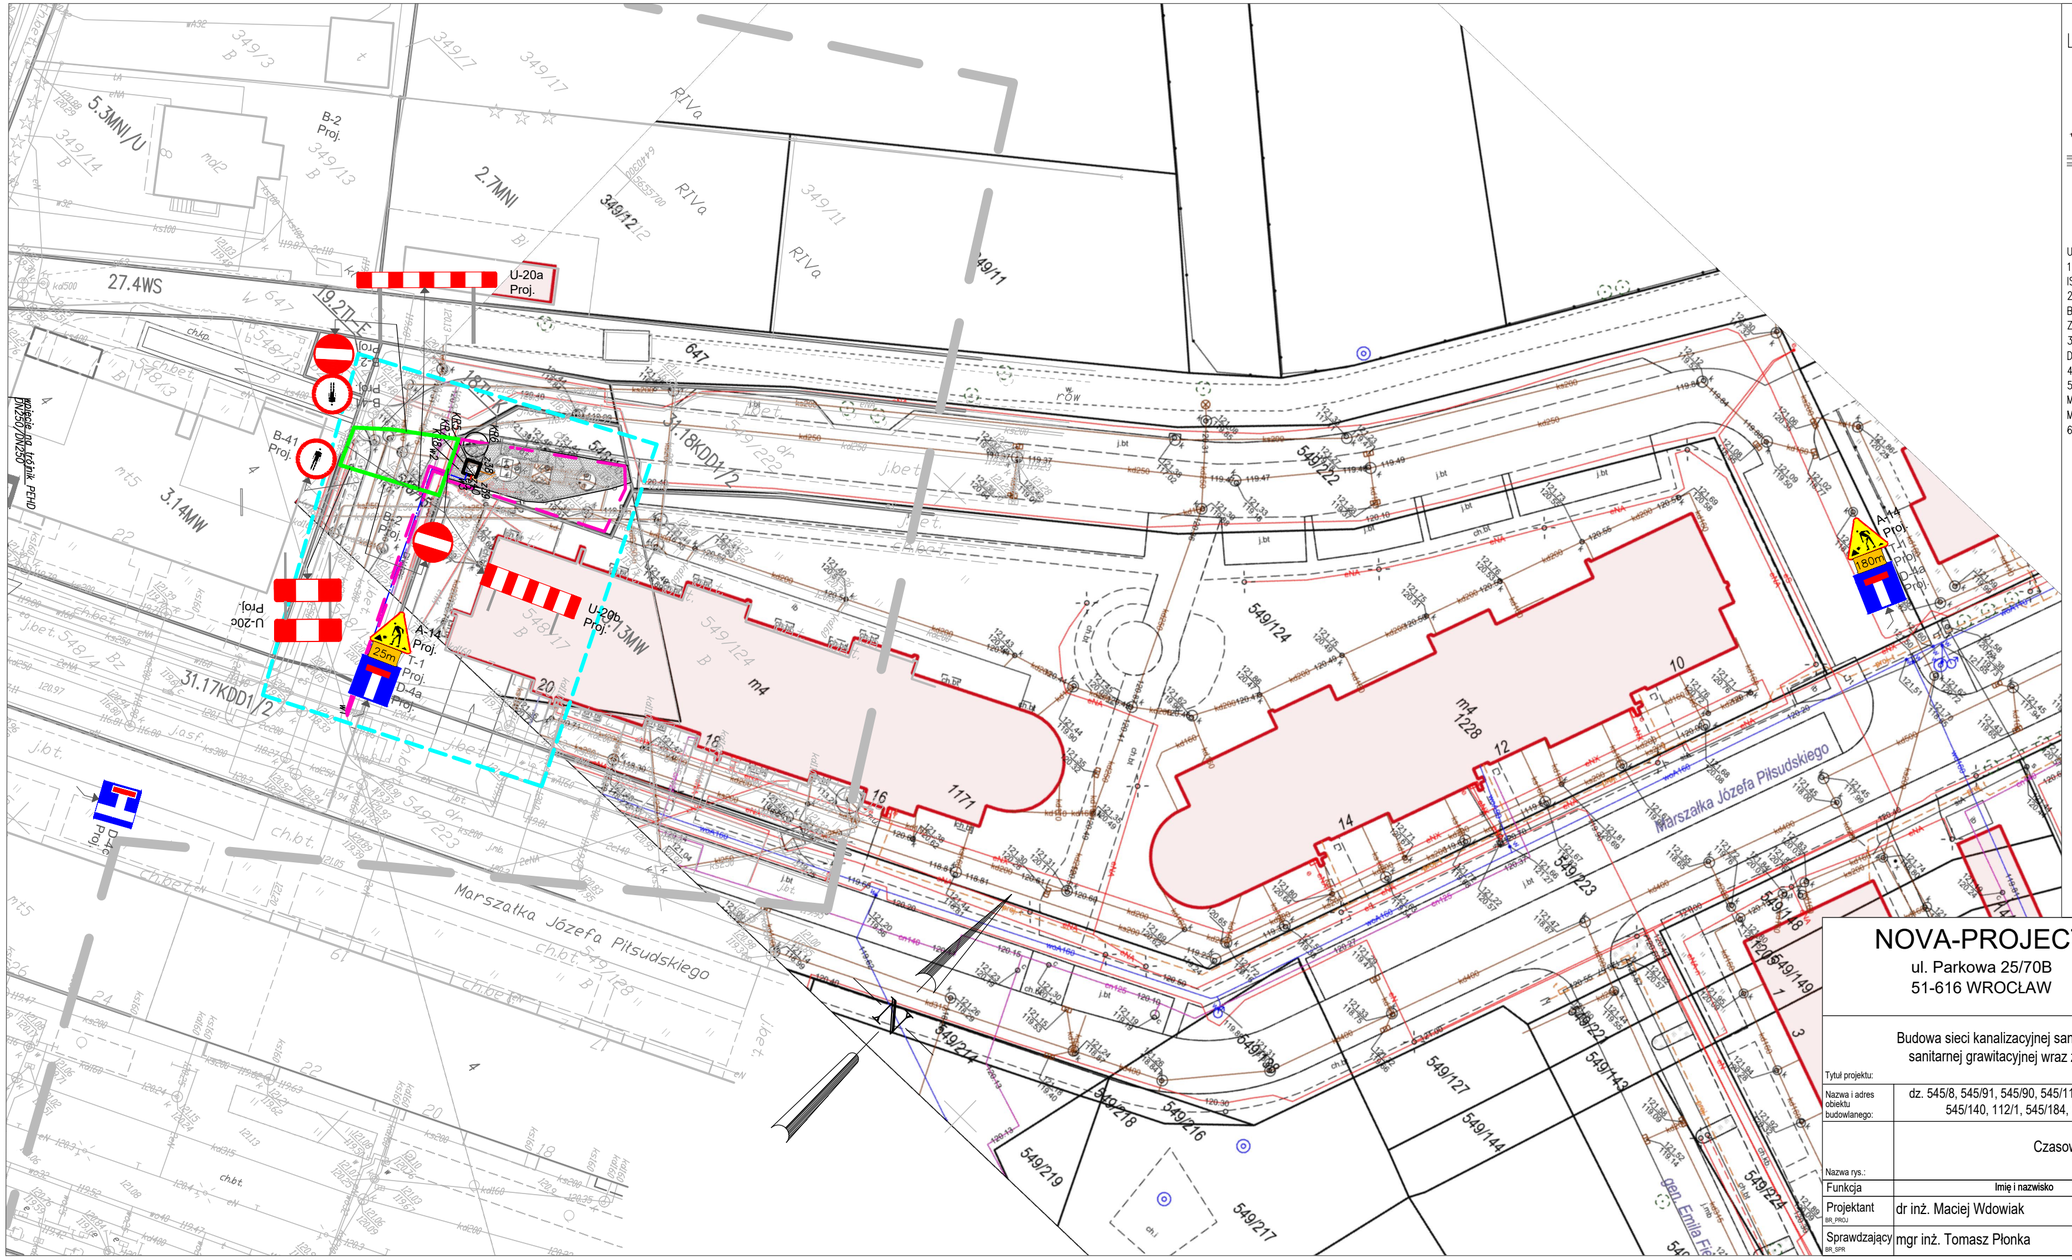

LEGENDA:

A-14 Proj. — ZNAKI PIONOWE PROJEKTOWANE

A-11a Ist. — ZNAKI PIONOWE ISTNIEJĄCE

ZNAKI POZIOME ISTENIJĄCE

UWAGI!

1. ZNAKI PROJEKTOWANE NALEŻY LOKALIZOWAĆ W ODLEGŁOŚCI MIN 10 M OD ZNAKÓW ISTNIEJĄCYCH LUB INNYCH ZNAKÓW PROJEKTOWANYCH.
2. ISTNIEJĄCE OZNAKOWANIE ZLOKALIZOWANE W OBSZARZE PROWADZONYCH ROBÓT BUDOWLANYCH NALEŻY PRZESTAWIĆ POZA OBSZAR ROBÓT ZAPEWNIAJĄC WIDOCZNOŚĆ ZNAKÓW DLA UCZESTNIKÓW RUCHU.
3. NA CZAS TRWANIA ROBÓT BUDOWLANYCH W TRAKCIE ETAPU NALEŻY ZAPEWNIĆ DOJŚCIA DO POSESJI MIESZKAŃCÓW.
4. WYPRZEDZAJĄCO POWIADOMIĆ O UTRUDNIENIACH WŁAŚCICIELI PRZYLEGŁYCH POSESJI.
5. NIE ZEZWALA SIĘ NA PARKOWANIE (POSTÓJ) POJAZDÓW, MASZYN ORAZ SKŁADOWANIE MATERIAŁÓW NA JEZDNI, POBOCZU (NIE DOTYCZY WYGRODZONEGO OBSZARU ROBÓT) ORAZ W MIEJSCACH ISTOTNYCH DLA ZACHOWANIA WARUNKÓW WIDOCZNOŚCI I BEZPIECZEŃSTWA RUCHU.
6. ZNAKI USTAWIĆ ZGODNIE Z RYSUNKIEM.

NOVA-PROJECT
ul. Parkowa 25/70B
51-616 WROCŁAW

ZAMAWIAJĄCY

SAN-EL Jan Szafraniak
Sobiałkowo 35a,
63-910 Miejska Górka

Tytuł projektu: Budowa sieci kanalizacyjnej sanitarnej ciśnieniowej i odcinka kanalizacji sanitarnej grawitacyjnej wraz z przyłączem wodociągowym. Etap IX

Nazwa i adres obiektu budowlanego: dz. 545/8, 545/91, 545/90, 545/110, 545/161, 584/1, 111/21, 664, 667, 666, 548/12, 545/140, 112/1, 545/184, 548/16, 548/15, 549/223, obręb Siechnice

Nazwa rys.: Czasowa organizacja ruchu

Funkcja	Imię i nazwisko	Specjalność i nr uprawnień	Podpis
Projektant (dr_PROJ)	dr inż. Maciej Wdowiak	5207/99/u konst.-bud. bez ograniczeń	
Sprawdzający (dr_SPR)	mgr inż. Tomasz Płonka	130/DOŚ/09 drogowe bez ograniczeń	

Stadium: ORZ
Branża: INŻ.RUCHU
Kod archiwalny: 588
Data: 07.2023
Skala: 1:500
Nr rys.: 2