


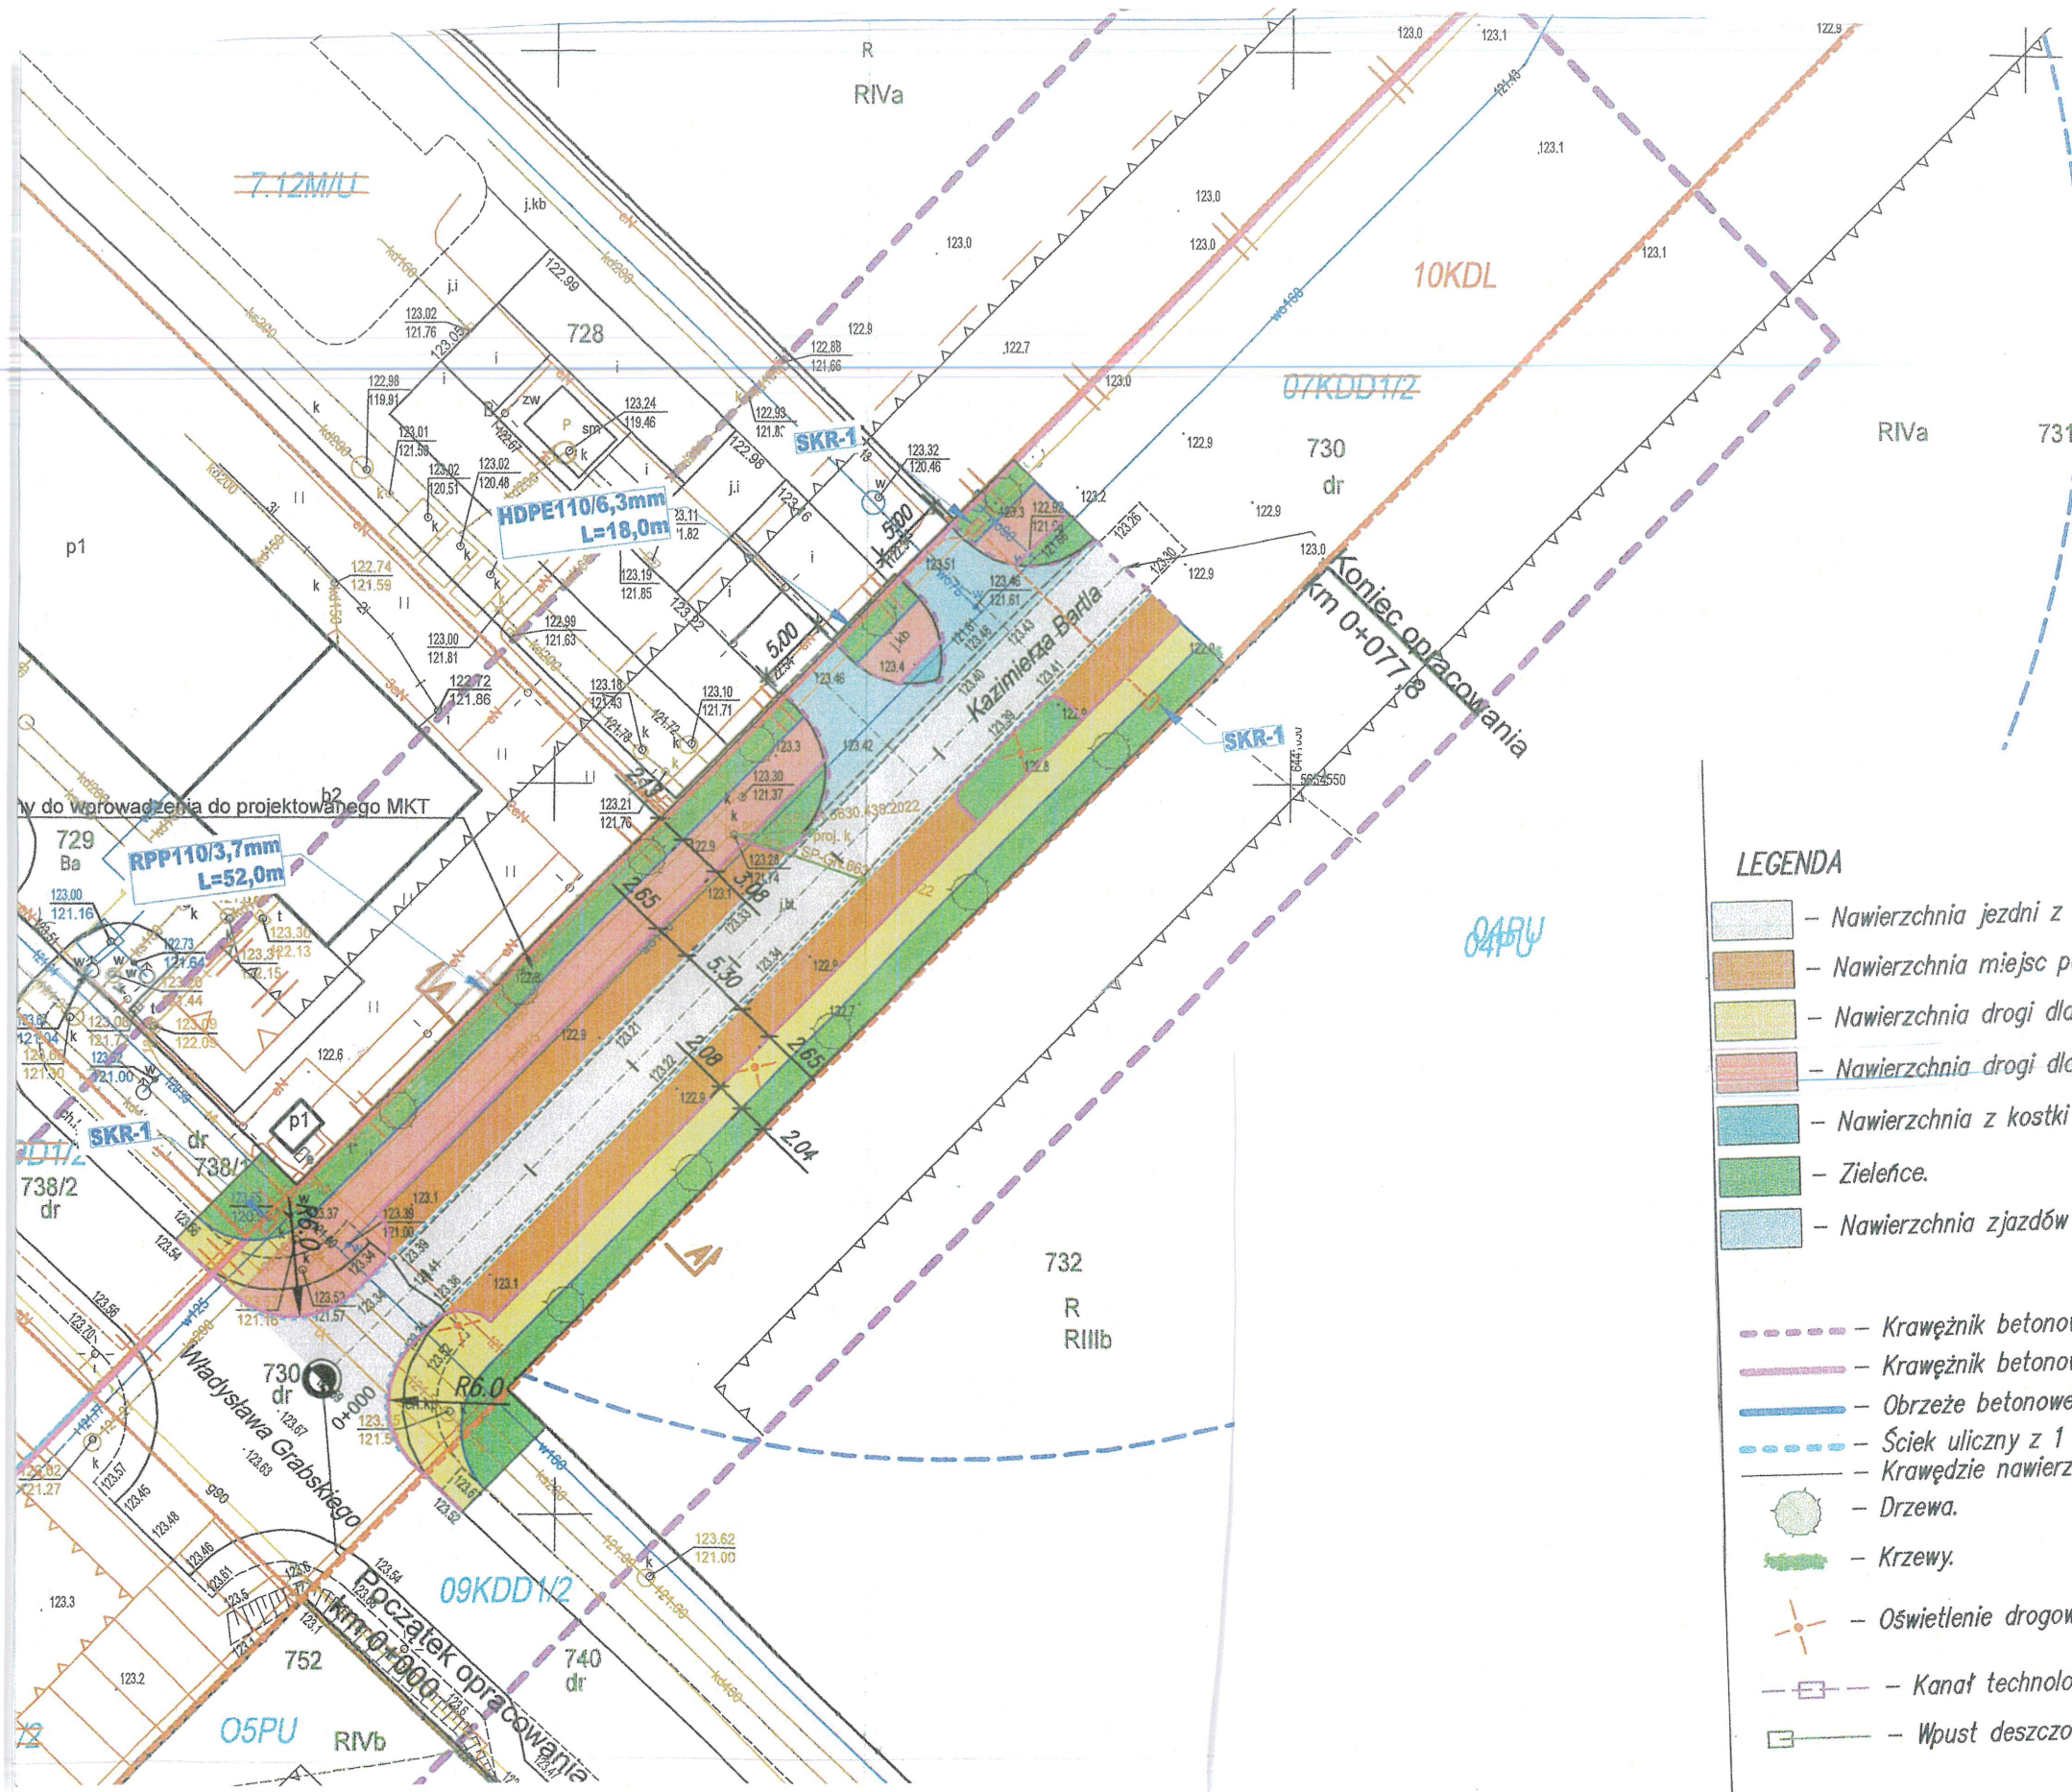

# LEGENDA

-  – Nawierzchnia jezdni z kostki beton.
-  – Nawierzchnia miejsc postojowych z kostki beton.
-  – Nawierzchnia drogi dla pieszych z kostki beton.
-  – Nawierzchnia drogi dla pieszych i rowerów z kostki beton.
-  – Nawierzchnia z kostki beton.
-  – Zieleńce.
-  – Nawierzchnia zjazdów indywidual. z kostki beton.
-  – Krawężnik betonowy 15x22cm światło 2cm.
-  – Krawężnik betonowy 15x22cm światło 12cm.
-  – Obrzeże betonowe 8x30cm.
-  – Ściek uliczny z 1 rzędu kostki bet. Holland.
-  – Krawędzie nawierzchni bez elementów brzegowych.
-  – Drzewa.
-  – Krzewy.
-  – Oświetlenie drogowe fotowoltaiczne.
-  – Kanat technologiczny MKT.
-  – Wpust deszczowy wraz z przykanalikiem.