



MIEJSCOWY PLAN ZAGOSPODAROWANIA PRZESTRZENNEGO WSI KOTOWICE

SKALA 1 : 2000

0 20 40 60 80 100m

Załącznik nr 2
do uchwały nr XLVI/383/02 Rady Gminy Św. Katarzyna
z dnia 7 czerwca 2002 r.

PODZIAŁ OPRACOWANIA RYSUNKU PLANU NA 2 SKALE:
RYSUNEK PLANU NR 1 - 1:5000
RYSUNEK PLANU NR 2 - 1:2000

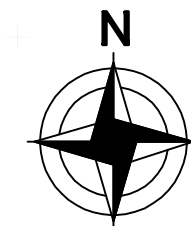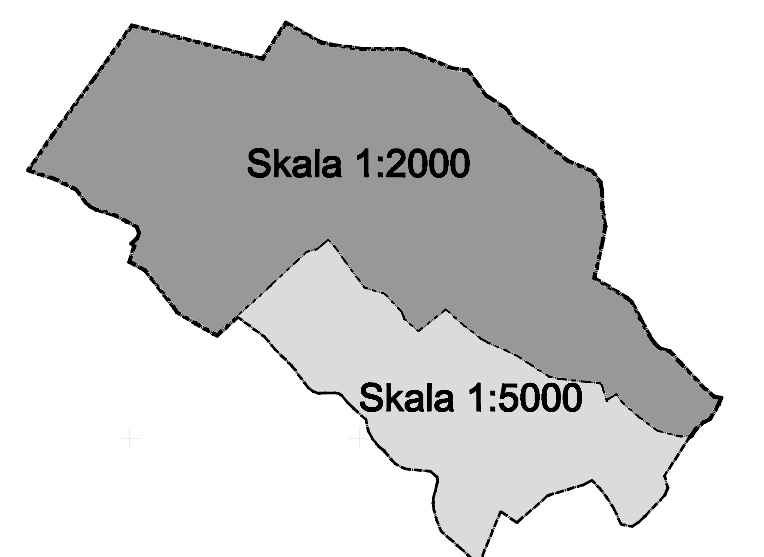

LEGENDA :

GRANICA OPRACOWANIA

USTALENIA FUNKCJONALNE

- 1.MR TERENY ZABUDOWY MIESZKANIOWEJ JEDNORODZINNEJ
- 2.MN TERENY ZABUDOWY MIESZKANIOWEJ JEDNORODZINNEJ Z USŁUGAMI
- 4.U TERENY USŁUG
- 5.UK TERENY USŁUG SAKRALNYCH
- 6.UA TERENY ADMINISTRACJI LEŚNEJ
- 7.UO TERENY USŁUG OŚWIATY
- 8.US TERENY USŁUG SPORTU I REKREACJI
- 9.ZC TERENY ZIELENI CMENTARNEJ
- 10.ZS TERENY ZIELENI SKWEROWEJ
- 11.RO TERENY OGRODÓW I SĄDÓW
- 12.RP TERENY UŻYTKÓW ROLNYCH
- 13-14.BH TERENY URZĄDZEŃ HYDROTECHNICZNYCH
- 15.EE TERENY URZĄDZEŃ ELEKTROENERGETYCZNYCH
- 16.NO TERENY URZĄDZEŃ ZAOPATRZENIA W WODĘ
- 18.W TERENY WÓD (CIEKI I ZBIORNIKI WODNE)

USTALENIA REGULACYJNE

- LINIE ROZGRANICZAJĄCE TERENY O RÓŻNYCH FUNKCJACH LUB RÓŻNYCH ZASADACH ZAGOSPODAROWANIA
- NIEPRZEKRAČALNE LINIE ZABUDOWY
- STREFA UCIAŹLIWOŚĆ CMENTARZA

KOMUNIKACJA

- 01-03.Z1/2 DROGI KLASY "Z" - ZBIORCZE
- 04.L1/2 DROGI KLASY "L" - LOKALNA
- 05-22.D1/2 DROGI KLASY "D" - DOJAZDOWE
- CIĄGI PIESZO-JEZDNE

OCHRONA ŚRODOWISKA

- STREFA "K" - OCHRONY KRAJOBRAZU
- STREFA "OW" - OBSERWACJI ARCHEOLOGICZNYCH
- STREFA "E" - OCHRONY EKSPOZYCJI
- STANOWISKO ARCHEOLOGICZNE
- OBIEKTY Z WYKAZU ZABYTKÓW ARCHITEKTURY I BUDOWNICTWA
- STREFY OCHRONNE DLA ISTNIEJĄCEGO I PROJEKTOWANEGO WAŁU PRZECIWPÓWODZIOWEGO

Przedsiębiorstwo Projektowo-Usługowe Sp. z o.o.
50-203 Wrocław, ul. Młodej 5, telefon: (71) 540 50 34
RYSUNEK PLANU NR 2
1:2000
autor: mgr inż. J. JAWORSKI
projekt: mgr inż. J. JAWORSKI
opracowanie: mgr inż. J. JAWORSKI
data: 2002