


RYSUNEK PLANU

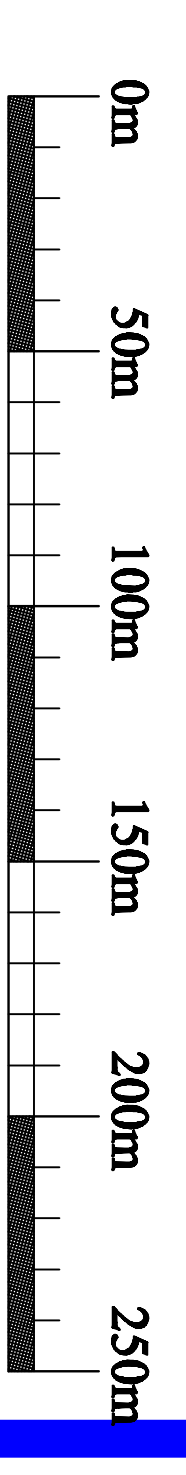

LEGENDA:

- | | |
|--|---|
| | GRANICA TERENU OBJĘTEGO PLANEM |
| | GRANICA TERENU OBJĘTEGO RYSUNKIEM PLANU W SKALI 1:2000 |
| | TEREN OBJĘTY UCHEWALONYM MP Z.P. |
| USTALENIA FUNKCJONALNE | |
| | ZABUDOWA MIESZKANOWA, JEDNORODZINNA
z możliwością zagospodarowania |
| | ZABUDOWA MIESZKANOWA, JEDNORODZINNA |
| | ZABUDOWA ZAGRODOWA |
| | ZABUDOWA MIESZKANOWO-USŁUGOWA |
| | ZIELENIA, USŁUGOWA |
| | ZIELENIA URZĄDOWA |
| | GRUNTY ROLNE |
| | OSTATNIE ZBIORNIKI PRZECIWOŻĄDOWE
oraz obsługa komunikacji terenów przydrożnych
WODY, ROWY MELIORACYJNE |
| USTALENIA REGULACYJNE | |
| | LINIE ROZGRANICZAJĄCE FUNKCJE |
| | NIEPRZERWISTE LINIE ZABUDOWY |
| OCHRONA ŚRODOWISKA KULTUROWEGO | |
| | STREFA OW OBSEKWCYJ ARCHEOLOGICZNEJ
STANOWISKA ARCHEOLOGICZNE |
| | OBJEKTY WJĘTE W KONSERWATORSKIM WYKAZIE ZABYTEKOW
OCHRONA ŚRODOWISKA |
| | POSTULOWANA BIOLOGICZNA OCHRONA CIEKOW - ZIELEN |
| INFRASTRUKTURA TECHNICZNA | |
| | STACJE TRANSFORMATOWE |
| | ISTNIEJĄCA LINIA ENERGETYCZNA SN 20KV
WRAZ ZE STREFĄ OCHRONNĄ
WZNIKŁĄ Z OCENY OCENY 100 i 350 |
| KOMUNIKACJA | |
| | ULICE/DRUGI ZBIORCZE |
| | ULICE/DRUGI DOŁĄDOWE |
| PROPONOWANE PRZEBIEG WNIĘTYCH ULIC DOŁĄDOWYCH
POSTULOWANE WŁĄCZENIA KOMUNIKACYJNE | |
| DOPISZCZALNE WIZYJNY BRAMOWE | |



PRACOWNIA PROJEKTOWO - TECHNICZNA <i>Pielonkowi & Stankiw s.c.</i> ul. Krótka 5, 57-108 Zgorzelec, tel./fax (071) 79 27 58	
Tytuł: MIKROSCOPYJNA ZAGRODNIOWANIA PRZESZCZEPNEGO WSI SŁABODZÓW W GAIŁANICACH OBRĘB: GAIŁANIA, ŚWIERCIA KRAJOWA	
CZĘŚĆ:	SKŁAŁA
ZESPÓŁ AUTORSKI:	1:2000
mgr Tadeusz Wytkowski mgr inż. Marcin Świątek	
DATA 06.03.2005	