



S U L E C I N
MIEJSCOWY PLAN ZAGOSPODAROWANIA
PRZESTRZENNEGO

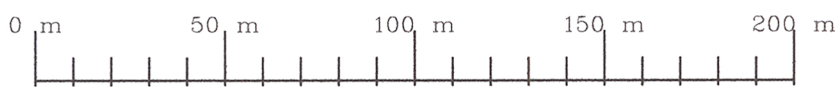

RYSUNEK PLANU NR 3
SKALA 1 : 2000

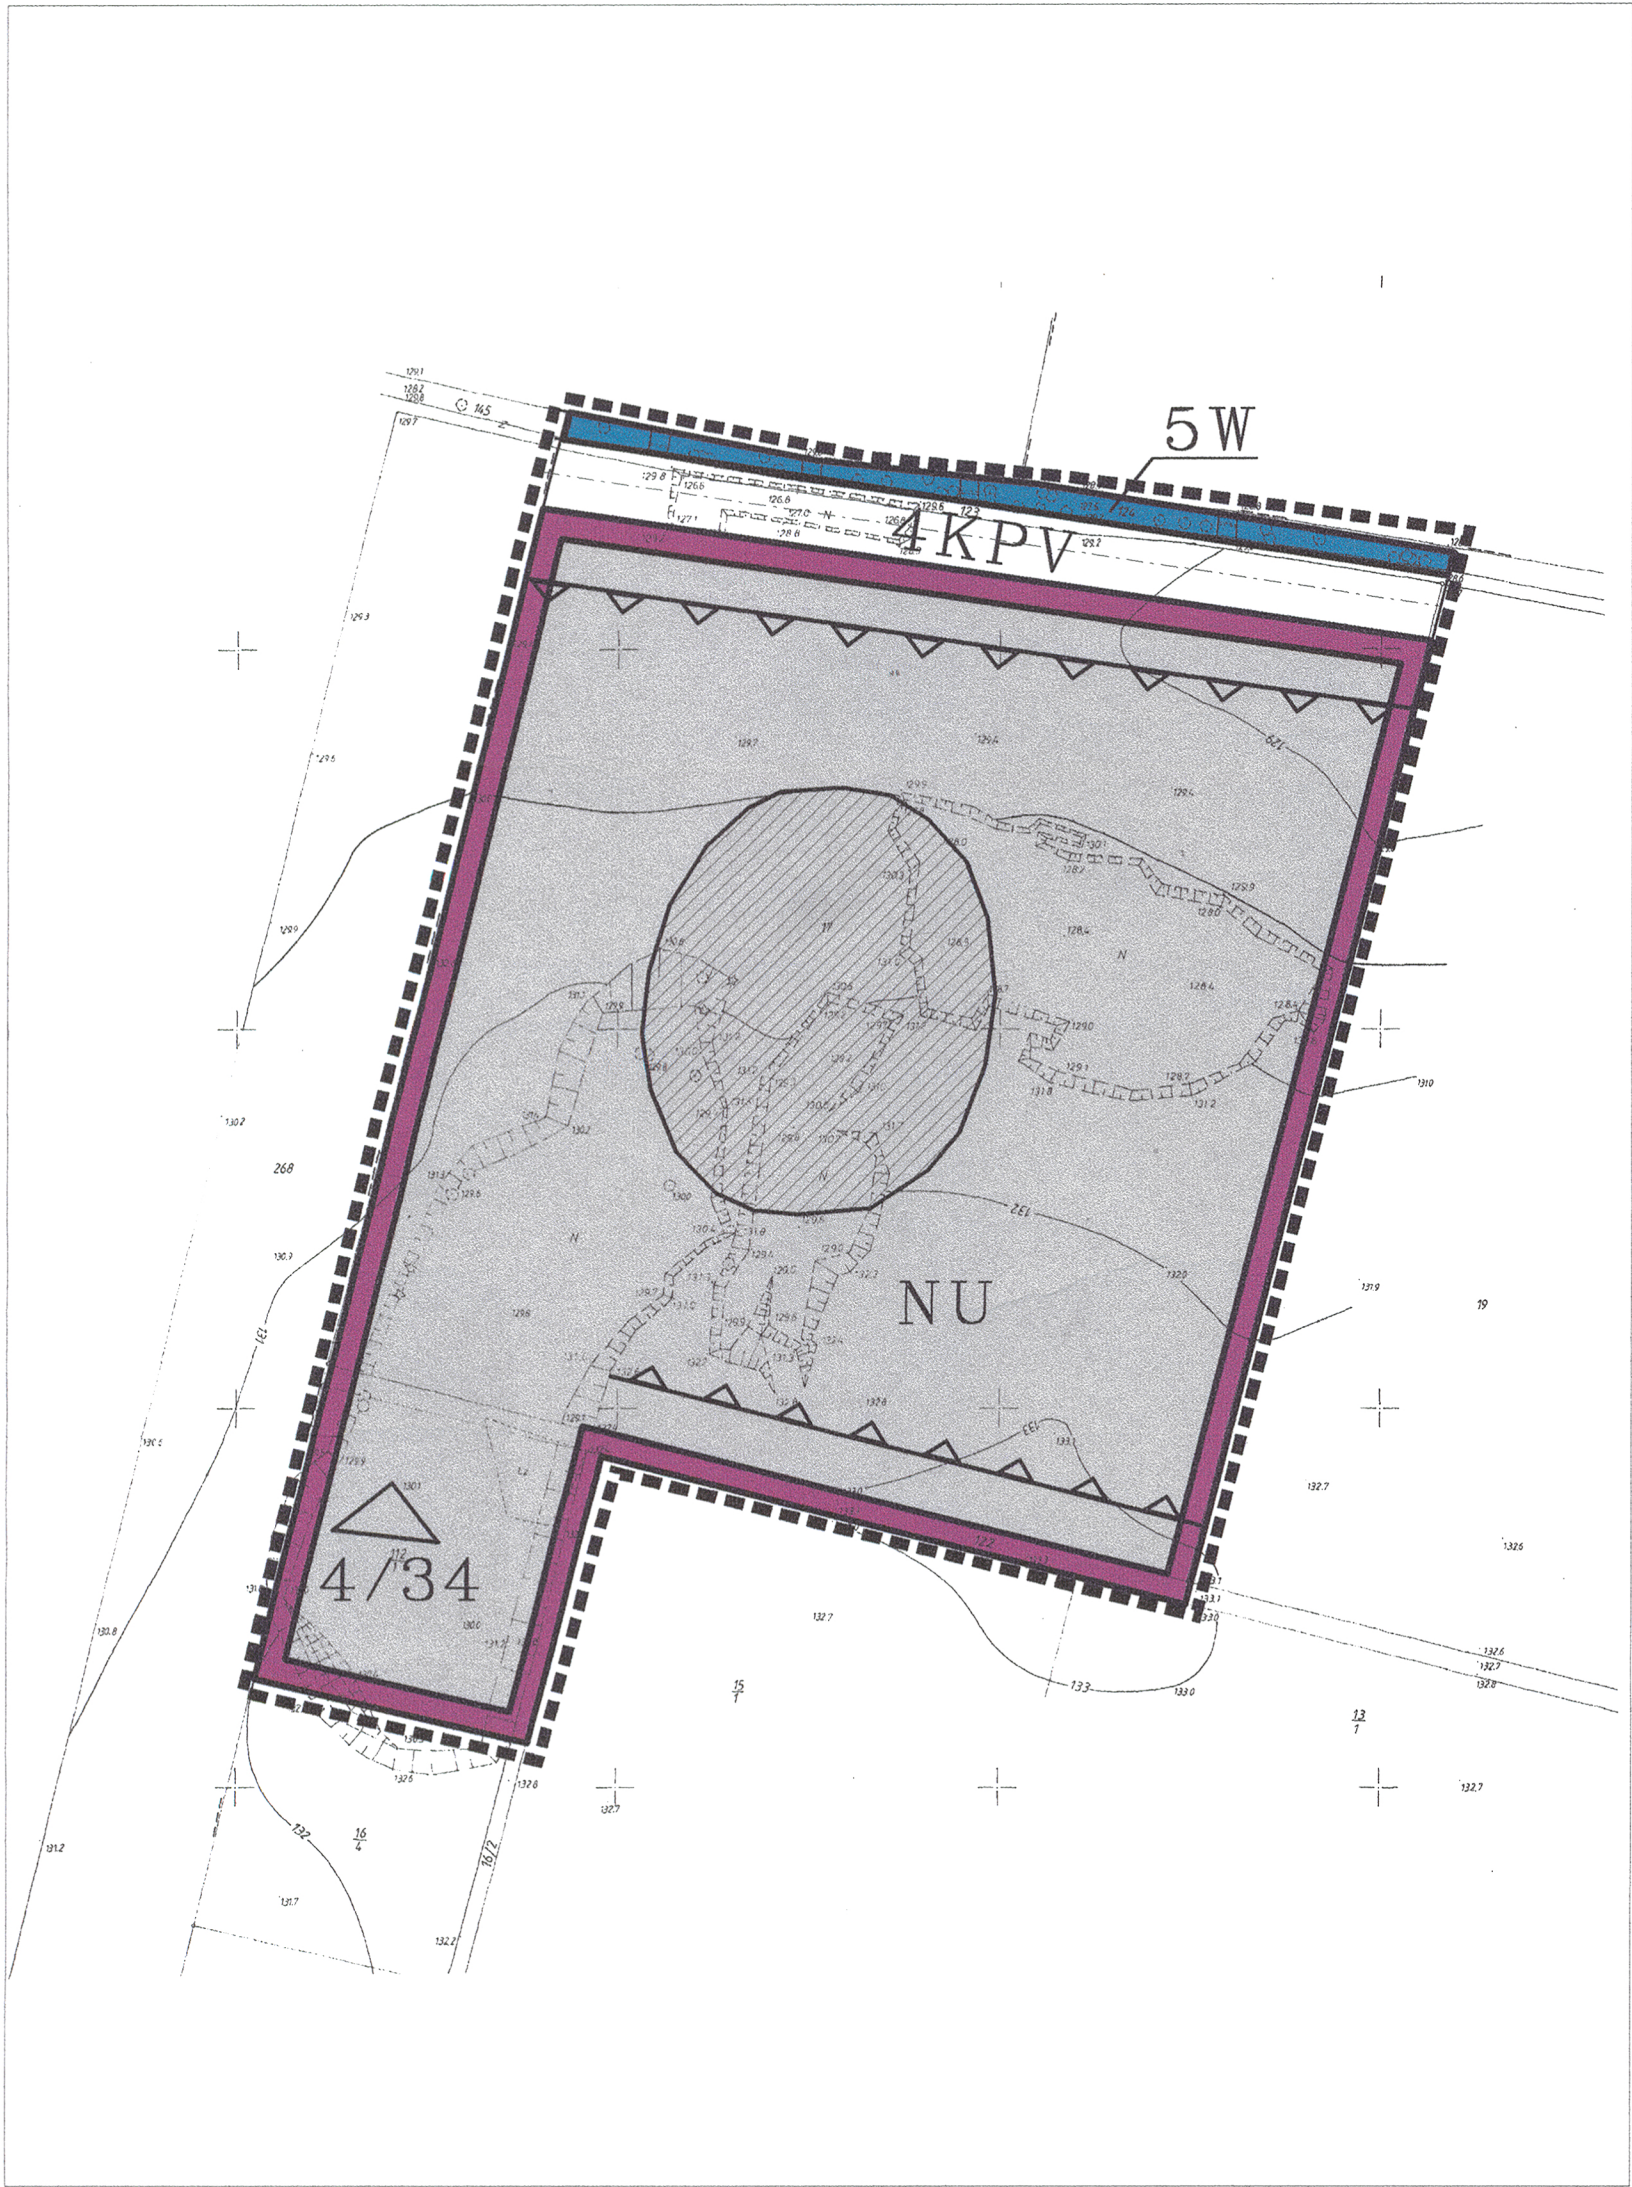

LEGENDA

- GRANICA OPRACOWANIA PLANU W SKALI 1:2000
- ===== LINIE ROZGRANICZAJĄCE TERENY O RÓŻNYM PRZEZNACZENIU BĄDZ O RÓŻNYCH ZASADACH ZAGOSPODAROWANIA
- ▲▲▲▲▲ NIEPRZEKRACZALNE LINIE ZABUDOWY
- NU TEREN WYSYPISKA GMINNEGO
- W TERENY WOD POWIERZCHNIOWYCH
- KPV DROGA V KLASY TECHNICZNEJ
- UDOKUMENTOWANE STANOWISKA ARCHEOLOGICZNE O POWIERZCHNI POWYŻEJ 0.5 HA
- △ STANOWISKA ARCHIWALNE

ZAŁĄCZNIK GRAFICZNY NR 3 DO UCHWAŁY NR X/62/99
RADY GMINY ŚWIĘTA KATARZYNA Z DNIA 30 KWIETNIA 1999 ROKU
(DZ. URZĘD. WOJEWÓDZTWA DOLNOŚLĄSKIEGO NR 25 Z 1999 ROKU, POZ. 1180)

SULECIN MIEJSCOWY PLAN ZAGOSPODAROWANIA PRZESTRZENNEGO ZAŁ. GRAF. NR 3	
GŁÓWNY PROJEKTANT dr inż. arch. Henryk Andrzejewski ZESPÓŁ PROJEKTOWY dr inż. arch. Katarzyna Iwaszko mgr inż. arch. Maria Dziemidok mgr inż. Zbigniew Paradowski - infrastruktura dr inż. Zbigniew Rinke - ochrona środowiska dr inż. Andrzej Nedzi - konsultacja z komunikacji WSPÓŁPRACA Irena Kuriańska Maria Siarkowska	PODPISY
KWIECIEŃ 1999	SKALA 1:2000