


MIEJSCOWY PLAN ZAGOSPODAROWANIA PRZESTRZENNEGO WSI SZOSTAKOWICE, CZĘŚCI OBRĘBU SULĘCIN-SZOSTAKOWICE - GMINA ŚW. KATARZYNA (projekt)

0 20 50 100 200 m

SKALA 1:2000

(pomniejszenie w skali 1:4000)

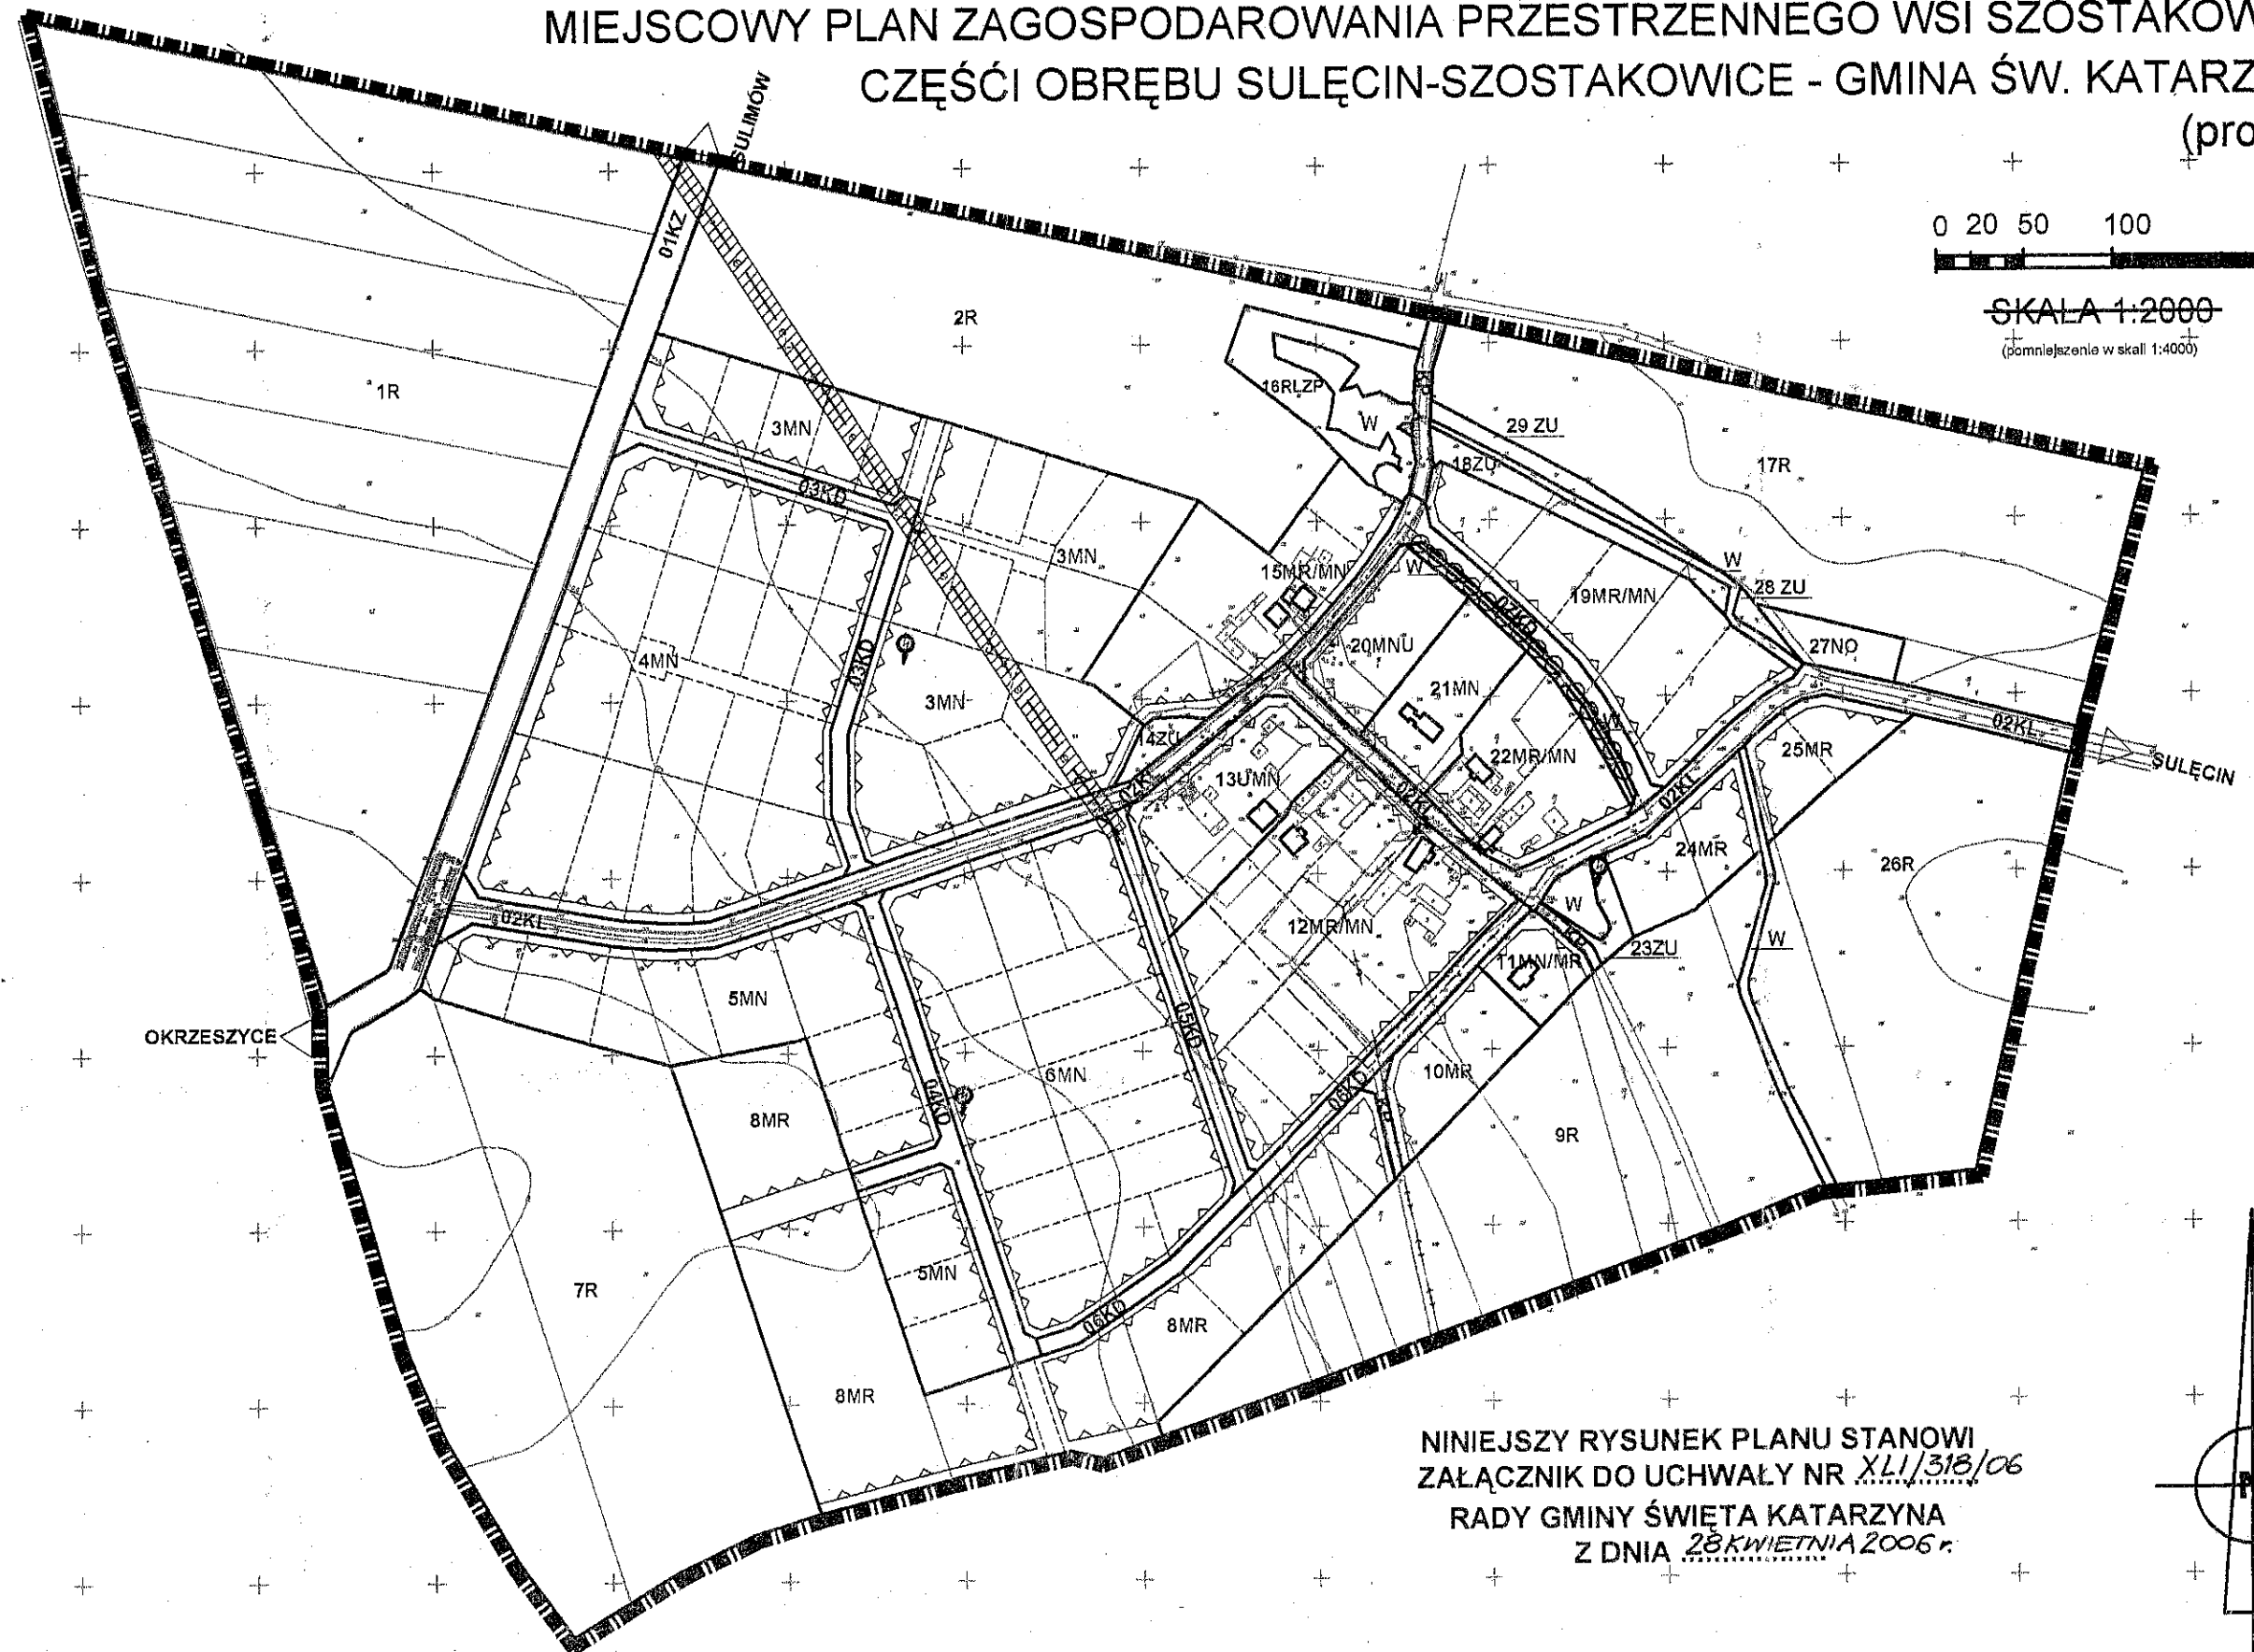

NINIEJSZY RYSUNEK PLANU STANOWI
ZAŁĄCZNIK DO UCHWAŁY NR XLII/318/06
RADY GMINY ŚWIĘTA KATARZYNA
Z DNIA 28 KWIETNIA 2006 r.

OZNACZENIA

- GRANICA OPRACOWANIA
- LINIE ROZGRANICZAJĄCE
- ORIENTACYJNE LINIE WEWNĘTRZNEGO PODZIAŁU
- NIETRZECZALNE LINIE ZABUDOWY
- SZPALERY ZIELENI WYSOKIEJ
- STREFA OW OBSERWACJI ARCHEOLOGICZNEJ

- TERENY ZABUDOWY MIESZKANIOWEJ JEDNORODZINNEJ
- TERENY ZABUDOWY ZAGRODOWEJ
- TERENY ZABUDOWY MIESZKANIOWEJ JEDNORODZINNEJ Z DOPUSZCZENIEM FUNKCJI USŁUGOWEJ
- TERENY ZABUDOWY USŁUGOWEJ Z DOPUSZCZENIEM FUNKCJI MIESZKANIOWEJ
- TERENY ZIELENI I RÓŻNEJ O CHARAKTERZE PARKOWYM
- TERENY ZIELENI URZĄDZONEJ I ZADRZEWIEN

- TERENY UPRAW ROLNYCH, ŁĄK I PASTWISK
- TERENY OTWARTYCH I ROWÓW MELIORACYJNYCH
- TERENY DROGI PUBLICZNE KLASY ZBIOROCZEJ
- TERENY DRÓG PUBLICZNYCH KLASY LOKALNEJ/DOJAZDOWEJ
- TERENY CIĄGÓW PIESZO-JEZDNYCH
- TERENY OCZYSZCZALNI ŚCIEKÓW

- ORIENTACYJNE LOKALIZACJE STACJI TRANSEOMATOROWYCH
- LINIA ELEKTROENERGETYCZNA ŚREDNIEGO NAPIĘCIA
- STREFA OD NAPIĘTRZNEJ LINII ELEKTROENERG - TYCZNEJ ŚREDNIEGO NAPIĘCIA

INWESTPLAN
Magdalena Balcerek
ul. Zachodnia 20/23
53-844 WROCLAW
tel: 071 79 80 606

ZESPÓŁ AUTORSKI:
dr inż. Krzysztof Balcerek
upr. urb. 1566
mgr inż. Magdalena Pomarańczuk
mgr Joanna Skarupa