


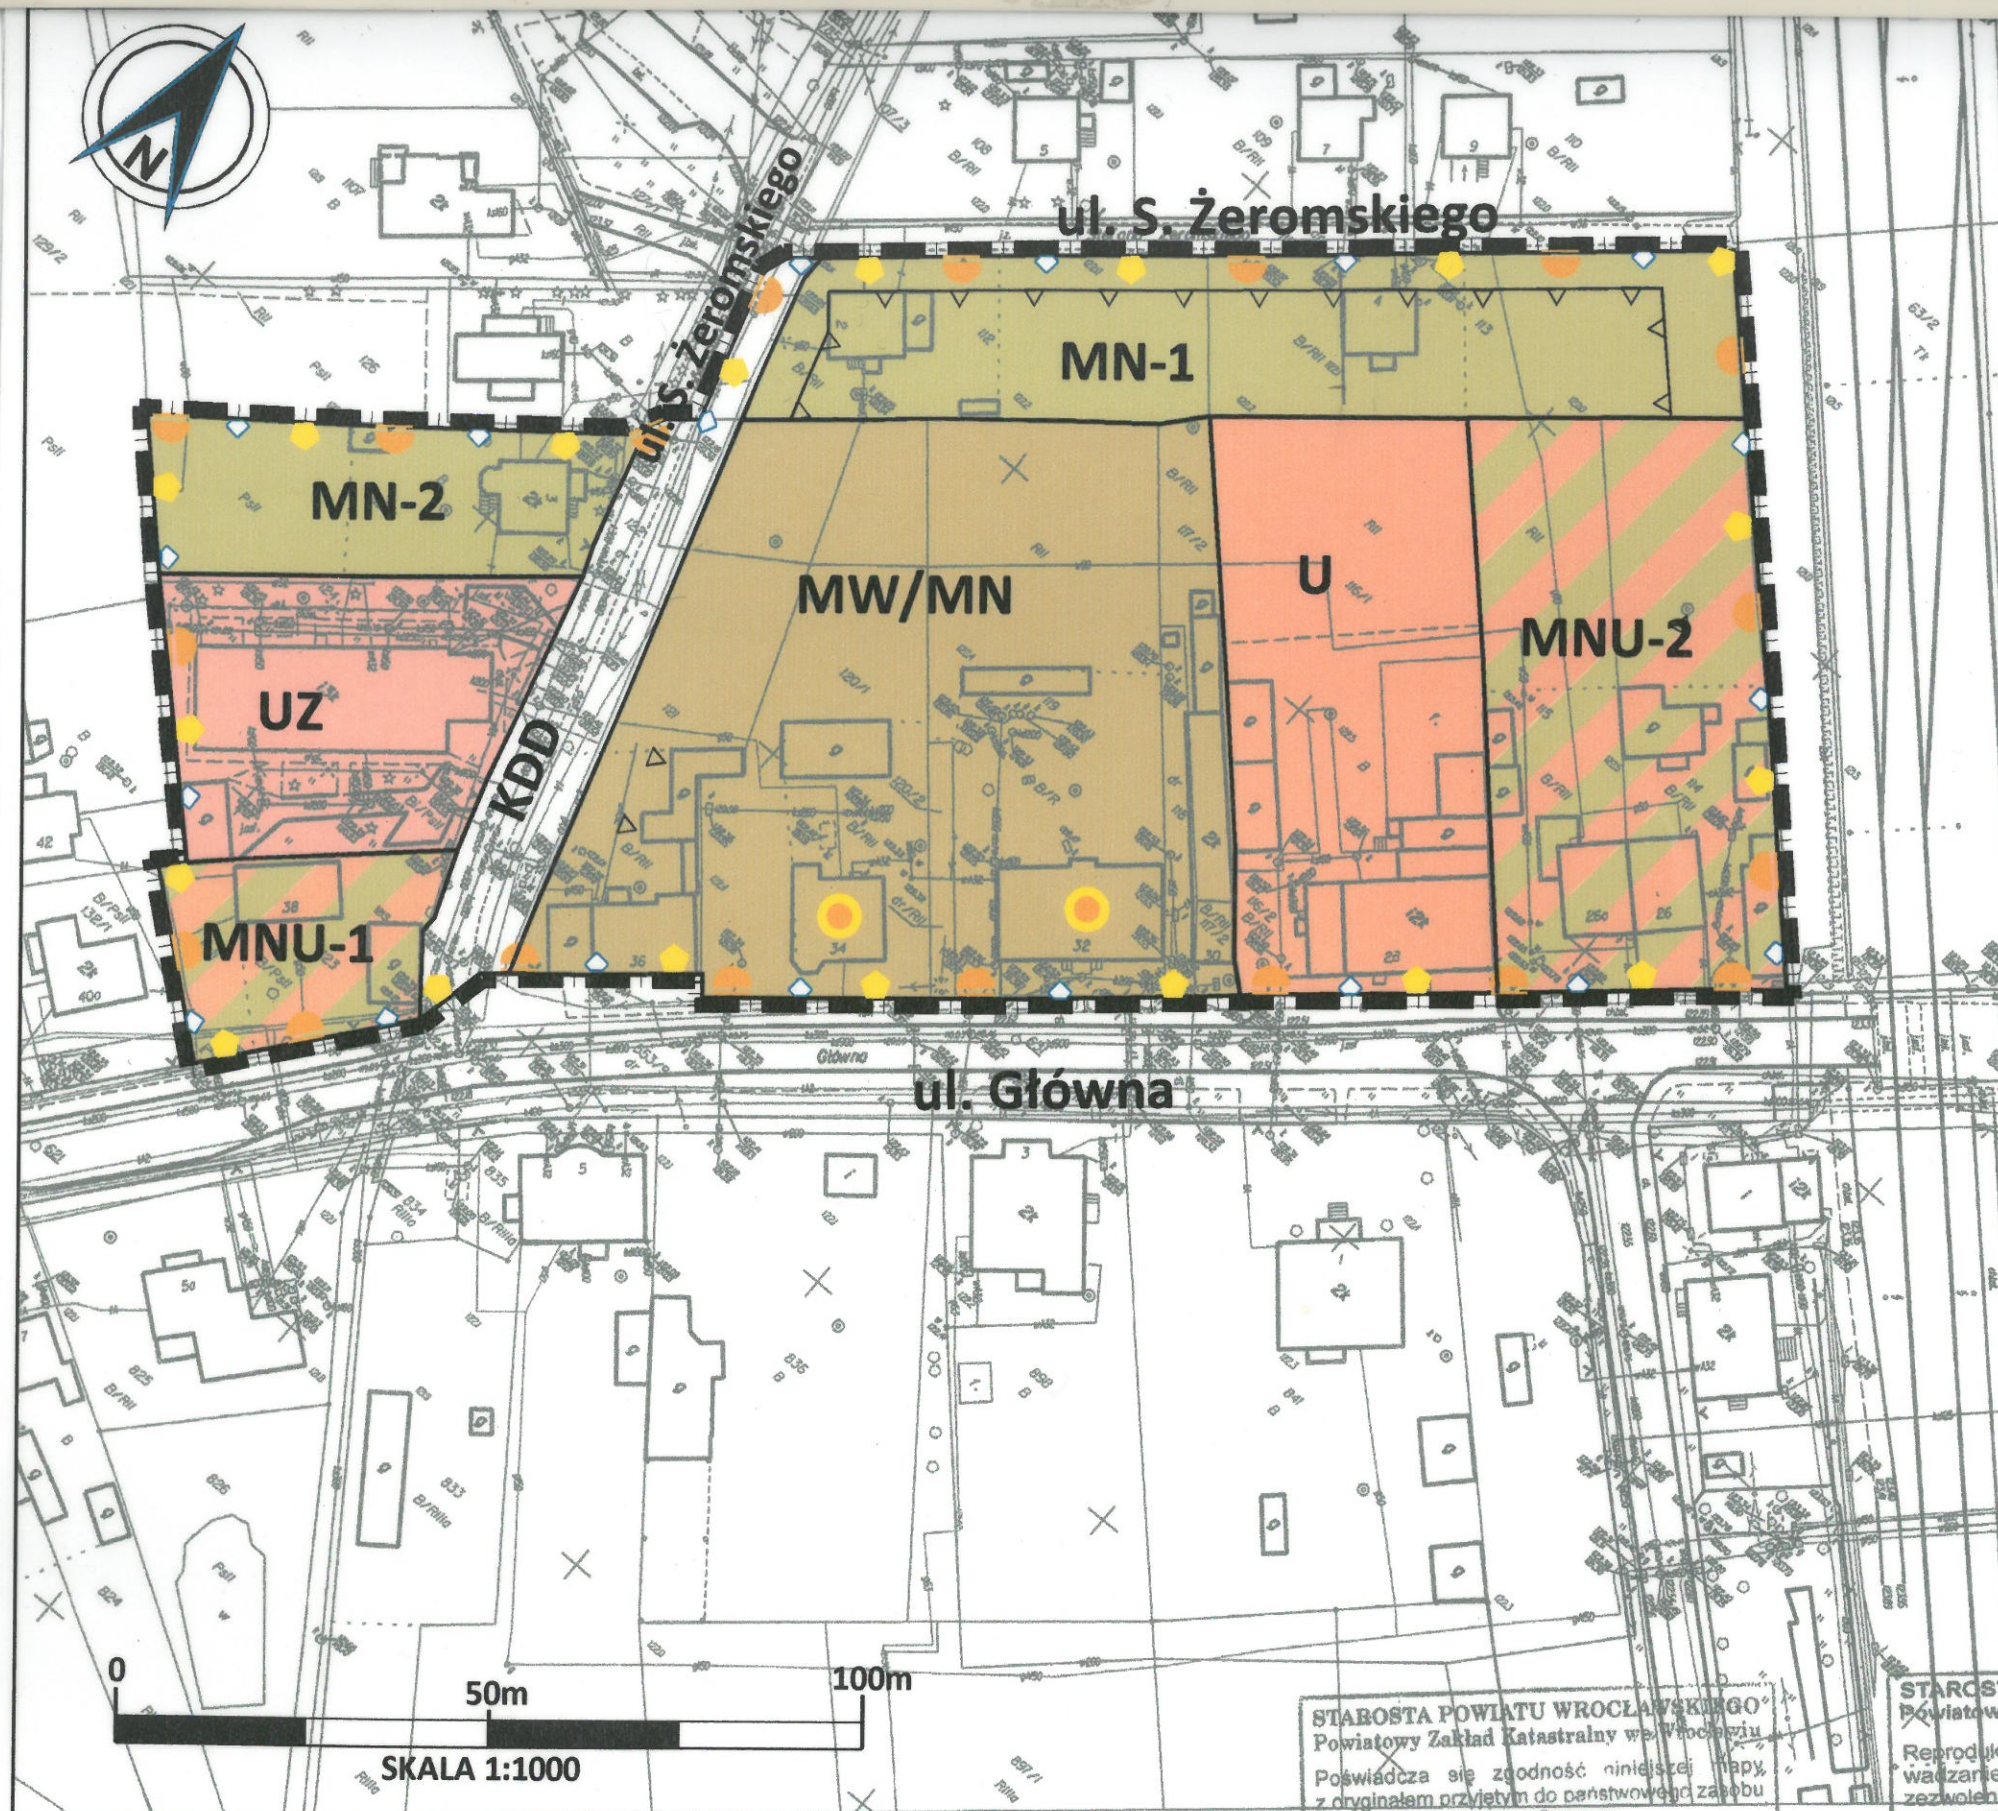

MAPA ZASADNICZA
SKALA 1:1000

Powiatowy Zakład Katastralny we Wrocławiu
i Opracowań Numerycznych i Repragraficznych
w technologii hybrydowej

Powiatowy Zakład Katastralny we Wrocławiu
ul. Marsz. Józefa Piłsudskiego 15-17
50-044 Wrocław

Sporządził: M. Oleksy
Wrocław dnia: 24.01.2008 r.

STAROSTA POWIATU WROCŁAWSKIEGO
Powiatowy Zakład Katastralny we Wrocławiu
Poświadczam zgodność niniejszej mapy
z oryginałem przyjętym do państwowego zasobu
geodezyjnego i kartograficznego
w dniu i zaświadczanym
pod nr. 2226/08
Niniejsza mapa nie może być używana do celów
projektowych.

31 STY. 2008
Marek Sykała
Dyrektor
(data) Powiatowy Zakład Katastralny we Wrocławiu
Służbowe osoby uprawnionej

STAROSTA
Powiatowy
Reprodukcja
wzrostanie
zezwolenia
z dnia 17
i kartograf
z późniejsz

Wrocław....




ZMIANA MIEJSCOWEGO PLANU ZAGOSPODAROWANIA PRZESTRZENNEGO MIEJSCOWOŚCI ŚWIĘTA KATARZYNA OBSZARU MIESZKANIOWO-USŁUGOWEGO W REJONIE ULICY GŁÓWNEJ I STEFANA ŻEROMSKIEGO RYSUNEK PLANU

Załącznik nr 1 do uchwały nr XXII/164/08
Rady Gminy Święta Katarzyna
z dnia 08 grudnia 2008r.

Opublikowano w Dz.U. Nr 17, poz. 503
woj. dolnośląskiego z dnia 06 lutego 2009r.

Wyrys ze Studium uwarunkowań i kierunków zagospodarowania przestrzennego
gminy Święta Katarzyna
przyjętego Uchwałą Nr XLIV/240/97 Rady Gminy Święta Katarzyna z dnia 16 grudnia 2008r.

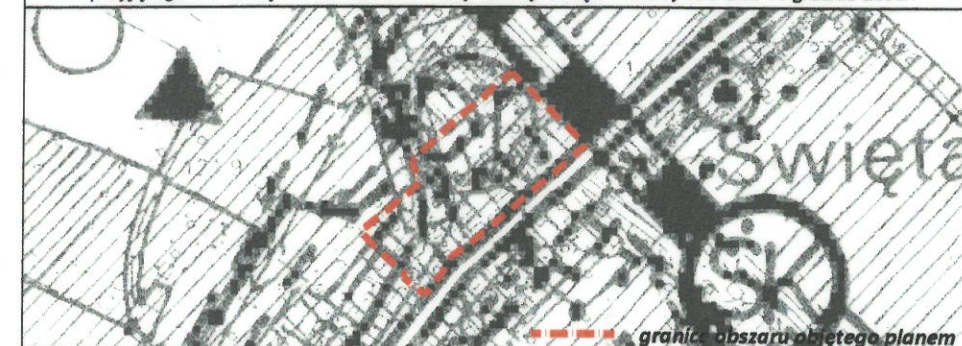

LEGENDA:

	GRANICE OPRACOWANIA
	LINIE ROZGRANICZAJĄCE
	LINIE ZABUDOWY - NIEPRZEKRACZALNE
	MN TERENY ZABUDOWY MIESZKANIOWEJ JEDNORODZINNEJ
	MNU TERENY ZABUDOWY MIESZKANIOWEJ JEDNORODZINNEJ Z USŁUGAMI
	MW/MN TEREN ZABUDOWY MIESZKANIOWEJ WIELORODZINNEJ I JEDNORODZINNEJ
	U TEREN USŁUG
	UZ TEREN USŁUG ZDROWIA
	KDD TEREN DROGI PUBLICZNEJ - DOJAZDOWEJ
	STREFA "B" OCHRONY KONSERWATORSKIEJ
	STREFA "OW" OBSERWACJI ARCHEOLOGICZNEJ
	STREFA "K" OCHRONY KRAJOBRAZU
	BUDYNKI BĘDĄCE W WYKAZIE ZABYTKÓW

Studio Projektowe REGION
Grzegorz Korbacz
ul. Szkolna 15, 53-547 Wrocław
mgr inż. Grzegorz Jaskółka - Główny Projektant
nr czt. ZOU Z-416
mgr inż. Sabina Gontarewicz - Projektant

region

STUDIA
ZMIANA MIEJSCOWEGO PLANU ZAGOSPODAROWANIA
PRZESTRZENNEGO MIEJSCOWOŚCI ŚWIĘTA KATARZYNA
- OBSZARU MIESZKANIOWO-USŁUGOWEGO W REJONIE
ULICY GŁÓWNEJ I STEFANA ŻEROMSKIEGO
SKALA
1:1000
DATA
grudzień 2008r.