


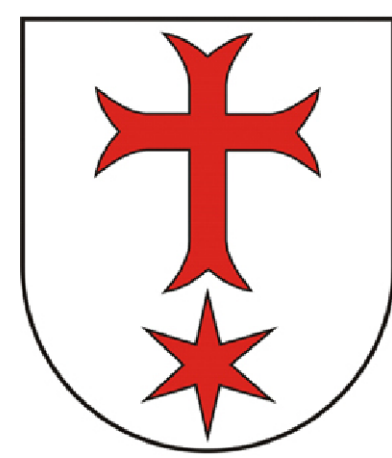


GMINA SIECHNICE


MIEJSCOWY PLAN ZAGOSPODAROWANIA PRZESTRZENNEGO WSI RADWANICE DLA OBSZARU W REJONIE ULICY GRAFITOWEJ

ZAŁĄCZNIK NR 1 DO
PROGNOZY ODDZIAŁYWANIA NA ŚRODOWISKO
SKALA 1:1000

WYRYS ZE STUDIUM UWARUNKOWAŃ I KIERUNKÓW ZAGOSPODAROWANIA PRZESTRZENNEGO GMINY SIECHNICE

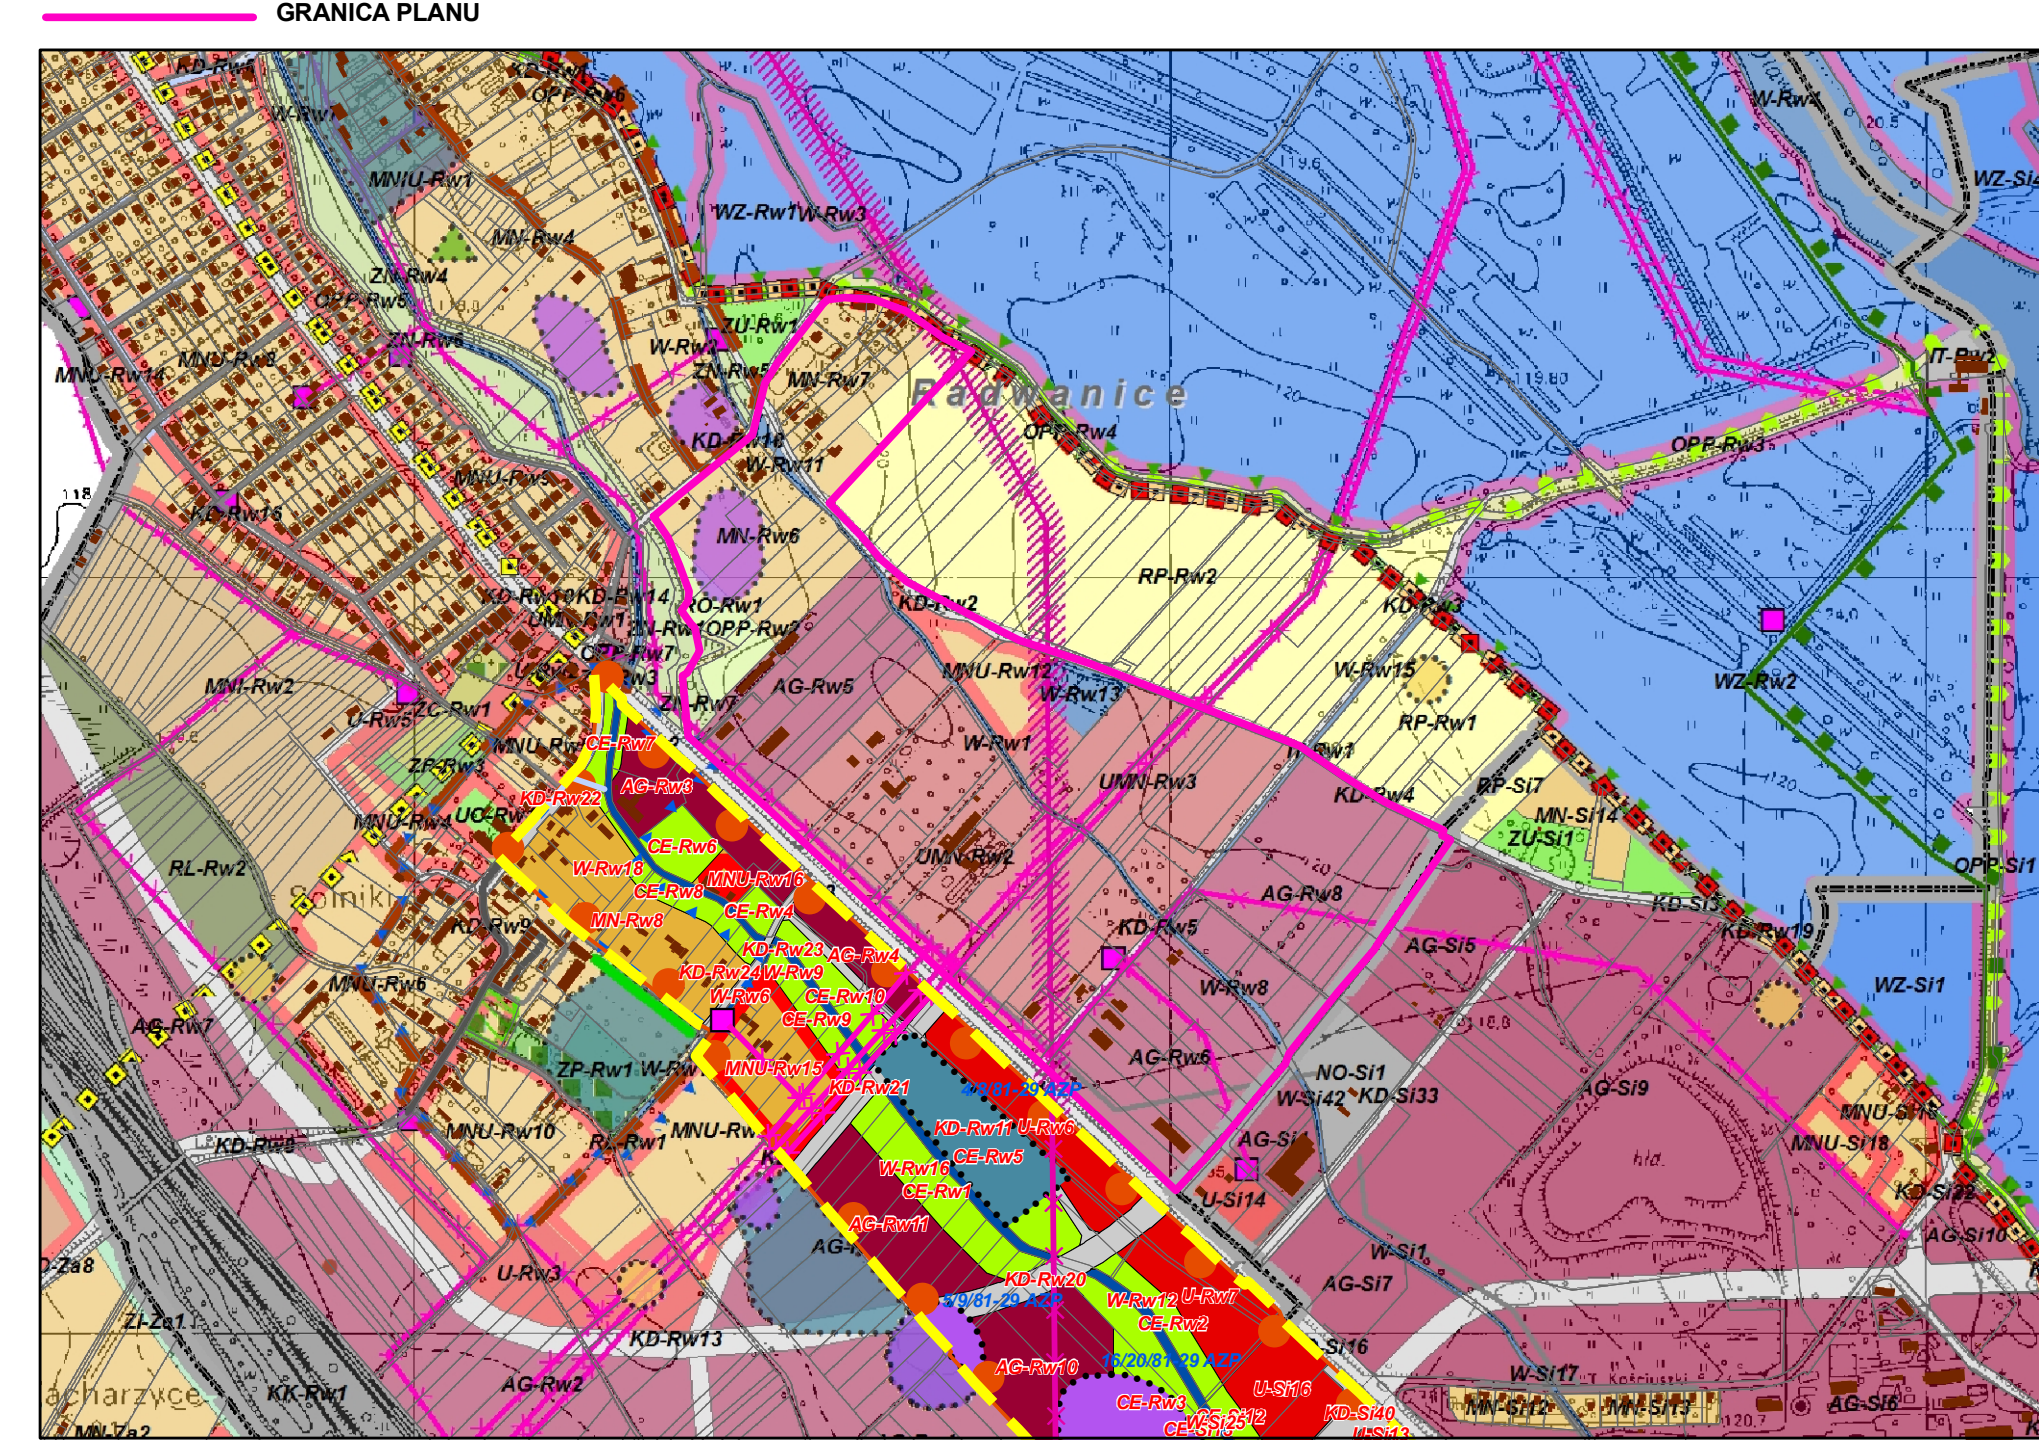

LEGENDA DO STUDIUM UWARUNKOWAŃ I KIERUNKÓW ZAGOSPODAROWANIA PRZESTRZENNEGO GMINY SIECHNICE

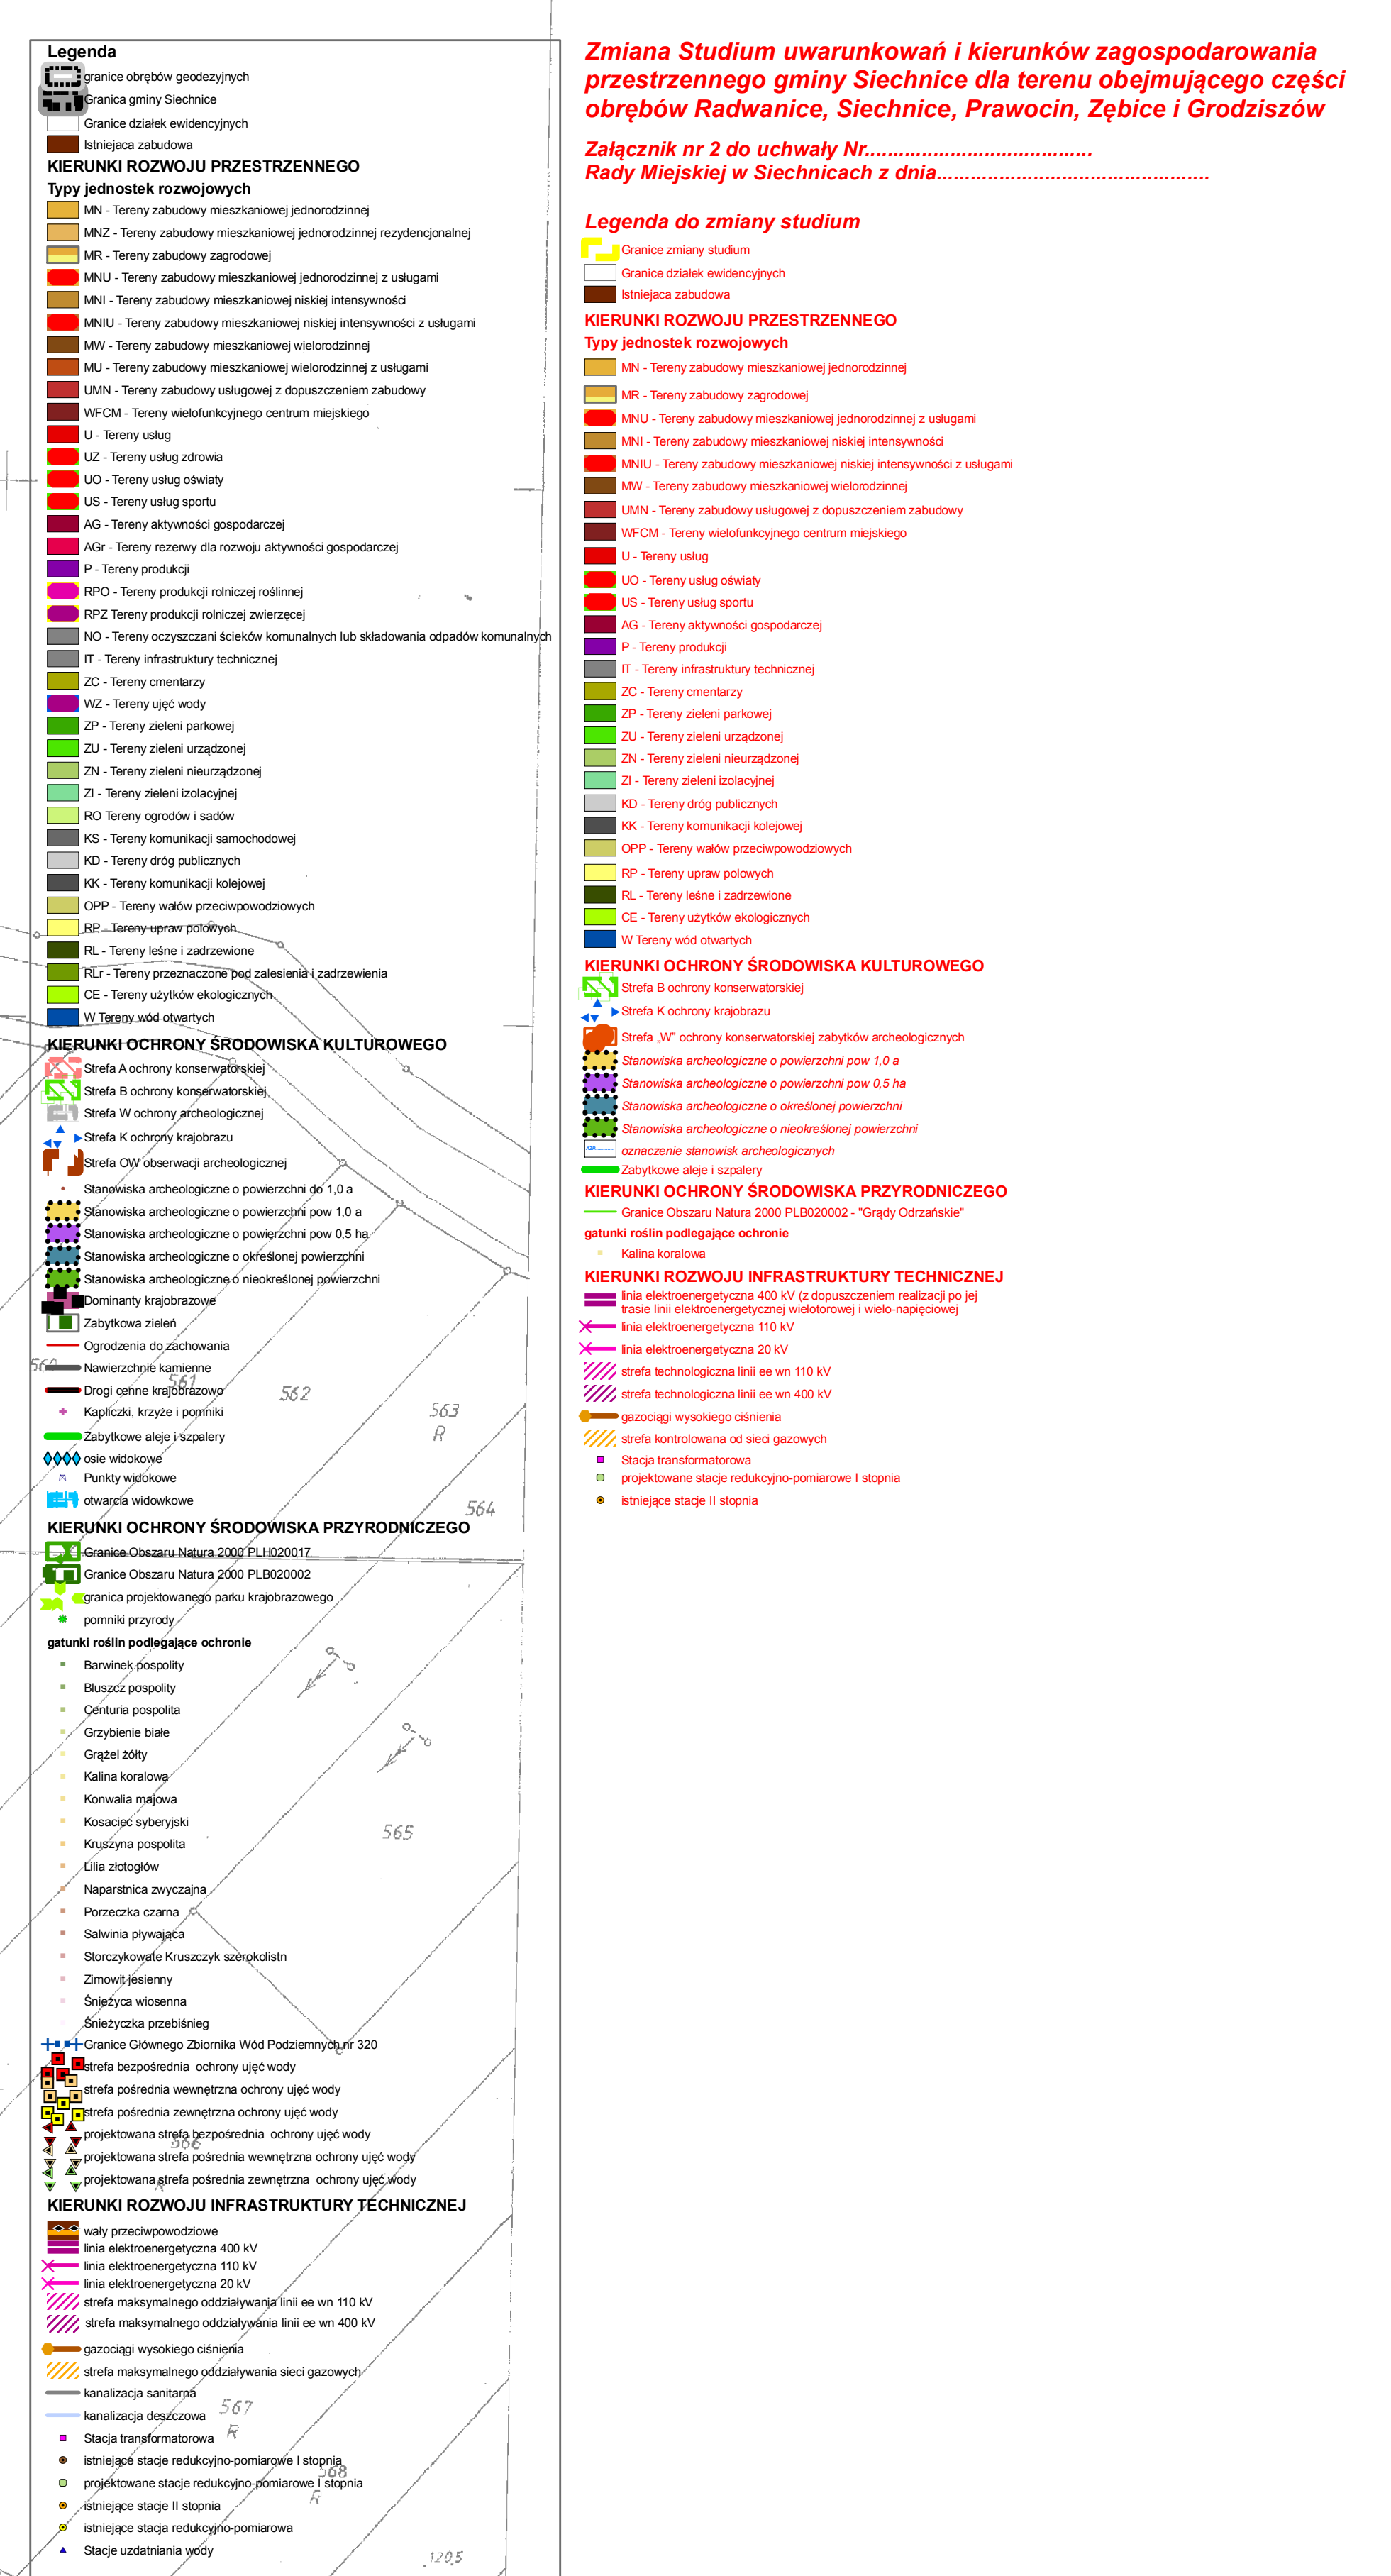

Typy oddziaływania na środowisko:

- typ 1
- typ 2
- typ 3
- typ 4
- typ 5
- typ 6

Legenda

- granicza planu
- linia rozgraniczająca tereny o różnym przeznaczeniu lub różnych zasadach zagospodarowania
- nieprzekraczalne linie zabudowy

Przeznaczenie terenów:

- MN - tereny zabudowy mieszkaniowej jednorodzinnej
- MN/U - tereny zabudowy mieszkaniowej jednorodzinnej i zabudowy usługowej
- U - tereny zabudowy usługowej
- P/U - tereny obiektów produkcyjnych i zabudowy usługowej
- R - tereny rolnicze
- WS - tereny zbiornika wodnego i rowów melioracyjnych
- ZN - tereny zieleni nieurządzonej
- ZP - tereny zieleni urządzonej
- H - teren wałów przeciwpowodziowych
- E - teren obiektów infrastruktury elektroenergetycznej
- KDL - tereny dróg publicznych klasy drogi lokalnej
- KDD - tereny dróg publicznych klasy drogi dojazdowej
- KDW - tereny dróg wewnętrznych

Obiekty podlegające ochronie:

- granicze strefy "B" ochrony konserwatorskiej
- granicza strefy "B" ochrony konserwatorskiej jest równoznaczna z granicami obszaru ujętego w wojewódzkiej i gminnej ewidencji zabytków
- stanowisko archeologiczne
- oznaczenie stanowiska archeologicznego

- granicze strefy "OW" ochrony konserwatorskiej zabytków archeologicznych

Obiekty podlegające ochronie i granice obszarów podlegających ochronie, ustalone na podstawie przepisów odrębnych

- cały obszar planu znajduje się w granicach Głównego Zbiornika Wód Podziemnych GZWP 320 „Pradolina rzeki Odry”
- granicze obszarów szczególnego zagrożenia powodzią, obejmujący obszary położone, między linią brzegu a wałem przeciwpowodziowym

Oznaczenia informacyjne:

- granicze obszarów, na których prawdopodobieństwo wystąpienia powodzi jest niskie i wynosi raz na 500 lat (Q 0.2%)
- granicze obszarów narażonych na zalanie w przypadku zniszczenia lub uszkodzenia wału przeciwpowodziowego
- granicze strefy ochronnej od wału przeciwpowodziowego 50 m
- granicze strefy technologicznej od napowietrznej linii elektroenergetycznej 110 kV
- istniejąca napowietrzna linia elektroenergetyczna 110 kV