



MIEJSCOWY PLAN ZAGOSPODAROWANIA PRZESTRZENNEGO WSI ŚWIĘTA KATARZYNA - REJON ULICY ŁAKOWEJ, GMINA SIECHNICE - ETAP I

RYSUNEK PLANU

skala 1:2000



ZALACZNIK NR 1
DO UCHWAŁY NR LIII/446/18
RADY MIEJSKIEJ W SIECHNICACH
Z DNIA 23 SIERPNIA 2018 r.

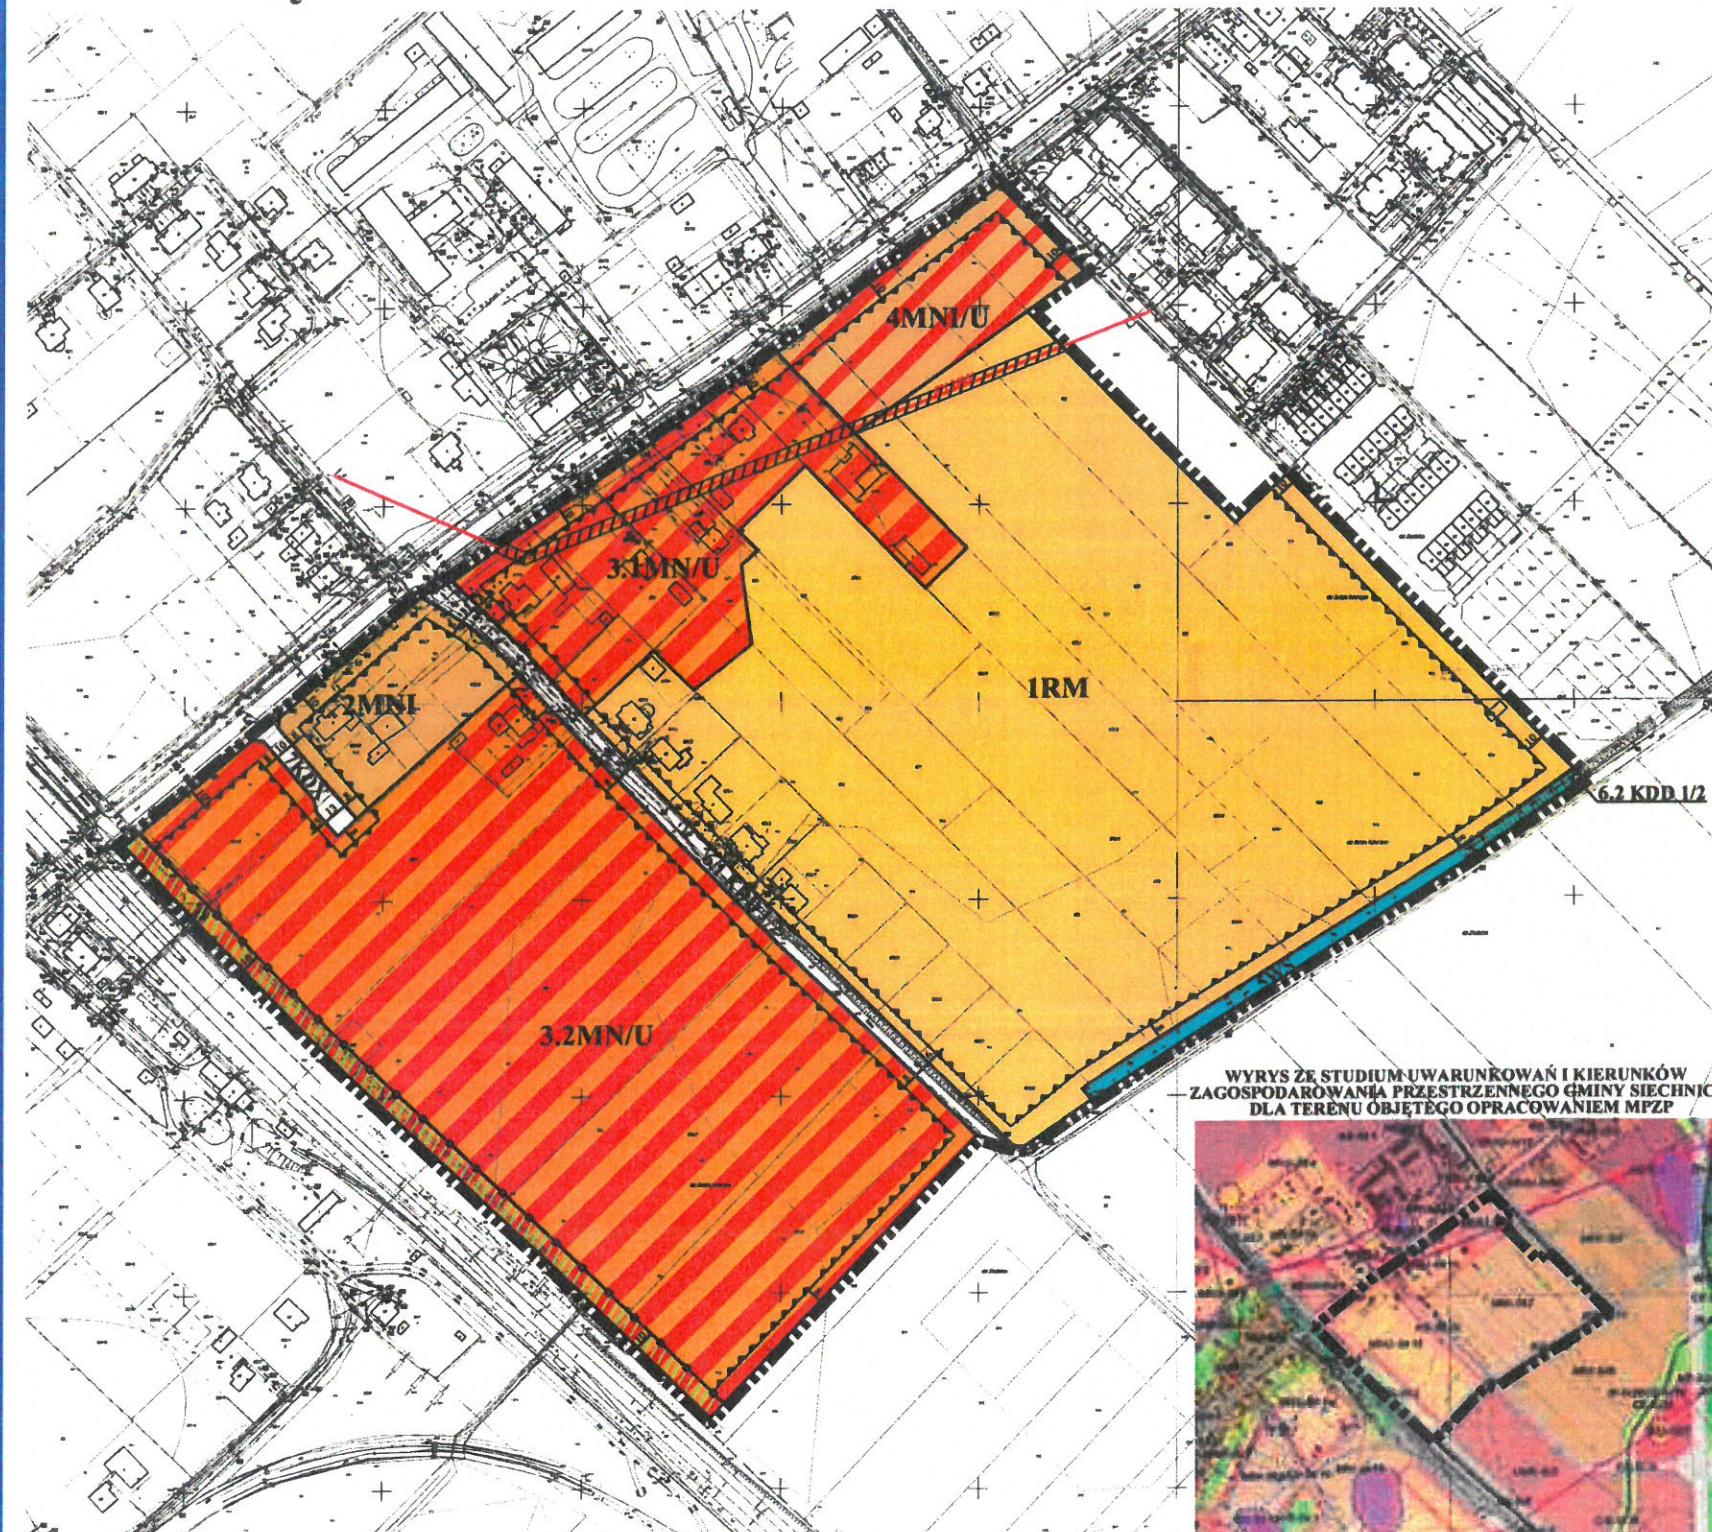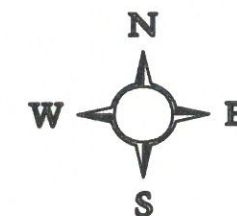

LEGENDA:

USTALENIA REGULACYJNE

- GRANICA OBSZARU OBJĘTEGO PLANEM
- RM TEREN ZABUDOWY ZAGRODOWEJ
- MNI TEREN ZABUDOWY MIESZKANIOWEJ NISKIEJ INTENSYWNOŚCI
- MNIU TERENY ZABUDOWY MIESZKANIOWEJ JEDNORODZINNEJ I USŁUGOWEJ
- MNIU TEREN ZABUDOWY MIESZKANIOWEJ NISKIEJ INTENSYWNOŚCI I USŁUGOWEJ
- WS WODY POWIERZCHNIOWE
- KDD DROGI DOJAZDOWE
- KDX CIĄG PIESZO-JEZDNY
- LINIE ROZGRANICZAJĄCE TERENY O RÓŻNYM PRZEZNACZENIU LUB RÓŻNYCH ZASADACH ZAGOSPODAROWANIA
- NIEPRZEKRACZALNE LINIE ZABUDOWY
- STREFA ZIELENI IZOLACYJNEJ W RAMACH FUNKCJI PODSTAWOWEJ
- GRANICA STREFY OCHRONNEJ TERENU ZAMKNIĘTEGO
- PAS TECHNOLOGICZNY OGRANICZONEGO ZAGOSPODAROWANIA OD ISTNIEJĄCEJ NAPOWIETRZNEJ LINII ELEKTROENERGETYCZNEJ SN 20kV

OZNACZENIA INFORMACYJNE

- ISTNIEJĄCA NAPOWIETRZNA LINIA ELEKTROENERGETYCZNA SN 20kV
- WYMIARY W METRACH

PRACOWNIA PROJEKTOWO-CONSULTINGOWA Wielomski & Szwed s.c. ul. Kościelna 5, 51-500 STRZELCZAK, e-mail: 71-754 92-49	
TEMAT: MIEJSCOWY PLAN ZAGOSPODAROWANIA PRZESTRZENNEGO WSI ŚWIĘTA KATARZYNA - REJON ULICY ŁAKOWEJ GMINA SIECHNICE - ETAP I	SKALA: 1:2000
CZYTANIE: RYSUNEK PLANU	DATA: 06.2018
WYKONANIE: mgr Łukasz Włochowski mgr inż. Marek Nowak	