

# MIEJSCOWY PLAN ZAGOSPODAROWANIA PRZESTRZENNEGO DLA OBSZARU POŁOŻONEGO W REJONIE ULICY MIODOWEJ W IWINACH, GMINA SIECHNICE

## RYSUNEK PLANU PROJEKT

ZAŁĄCZNIK NR 1  
DO UCHWAŁY NR.....  
RADY MIEJSKIEJ W SIECHNICACH  
Z DNIA.....

SKALA 1:1000

0m 25m 50m



### LEGENDA:


#### OBOWIĄZUJĄCE USTALENIA PLANU

- GRANICA OBSZARU OBJĘTEGO PLANEM
- UP TEREN USŁUG PUBLICZNYCH
- U TEREN USŁUG
- E ELEKTROENERGETYKA
- KDL DROGA PUBLICZNA KLASY LOKALNEJ
- KDD DROGA PUBLICZNA KLASY DOJAZDOWEJ
- KDX CIĄG PIESZO-JEZDNY
- LINIE ROZGRANICZAJĄCE TERENY O RÓŻNYM PRZEZNACZENIU LUB RÓŻNYCH ZASADACH ZAGOSPODAROWANIA
- NIEPRZEKRACZALNE LINIE ZABUDOWY
- DOMINANTA ARCHITEKTONICZNA
- STREFA OGÓLNODOSTĘPNA

#### OZNACZENIA INFORMACYJNE

- WYMIARY W METRACH

WYRYS ZE STUDIUM UWARUNKOWAŃ I KIERUNKÓW ZAGOSPODAROWANIA PRZESTRZENNEGO GMINY SIECHNICE UCHWAŁA RADY MIEJSKIEJ W SIECHNICACH NR XXXIX/291/10 Z DNIA 19.08.2010 R. ZMIENIONA UCHWAŁĄ NR XXXI/228/16 Z DNIA 21.11.2016 R.

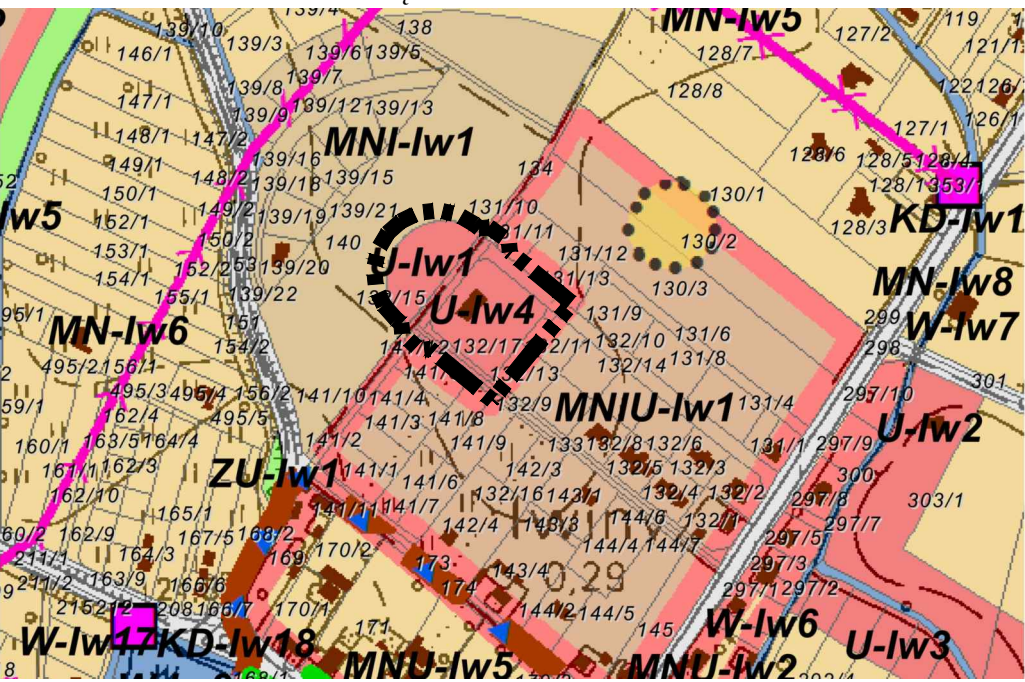

UCHWAŁA O PRZYSTAPIENIU NR XXXVIII/291/17  
RADY MIEJSKIEJ W SIECHNICACH Z DNIA 18 MAJA 2017R.

PRACOWNIA PROJEKTOWO - USŁUGOWA <b>Witkowski &amp; Ślawik s.c.</b> ul. Krótka 5, 57-100 Strzelin, e-fax 71 716 55 49		
TEMAT: MIEJSCOWY PLAN ZAGOSPODAROWANIA PRZESTRZENNEGO DLA OBSZARU POŁOŻONEGO W REJONIE ULICY MIODOWEJ W IWINACH, GMINA SIECHNICE		
CZĘŚĆ:	<b>PROJEKT PLANU</b>	SKALA 1:1000
ZESPÓŁ AUTORSKI:	mgr Lesław Witkowski, mgr inż. Marcin Ślawik	DATA 01.2020