


MIEJSCOWY PLAN ZAGOSPODAROWANIA PRZESTRZENNEGO DLA TERENU OBEJMUJĄCEGO CZĘŚĆ OBREBU SULIMÓW, GMINA SIECHNICE



RYSUNEK PLANU PROJEKT

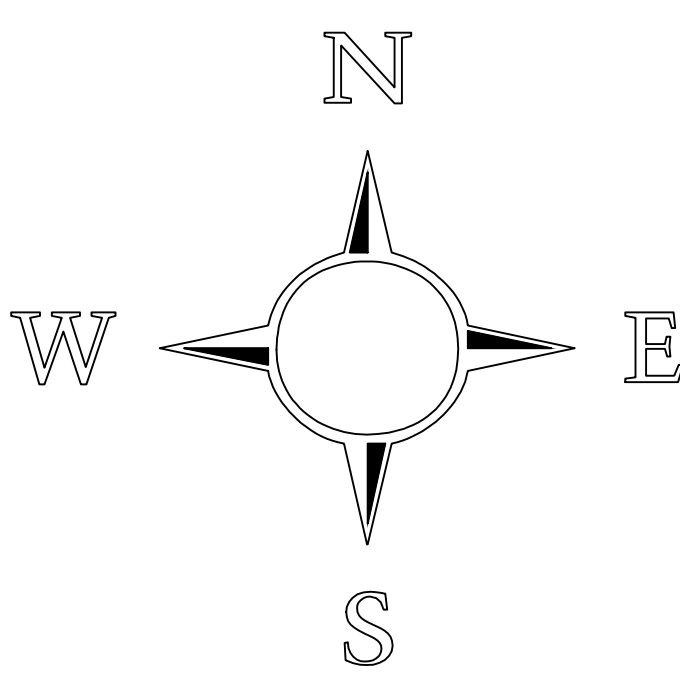


SKALA 1:2000

0m 50m 100m

ZALĄCZNIK NR 1
DO UCHWAŁY NR.....
RADY MIEJSKIEJ W SIECHNICACH
Z DNIA.....

WYRYS ZE STUDIUM UWARUNKOWAŃ I KIERUNKÓW
ZAGOSPODAROWANIA PRZESTRZENNEGO GMINY SIECHNICE
UCHWAŁA RADY MIEJSKIEJ W SIECHNICACH
NR XXXIX/291/10 Z DNIA 19.08.2010 R.
ZMIENIONA UCHWAŁĄ NR XXXI/228/16 Z DNIA 21.11.2016 R.

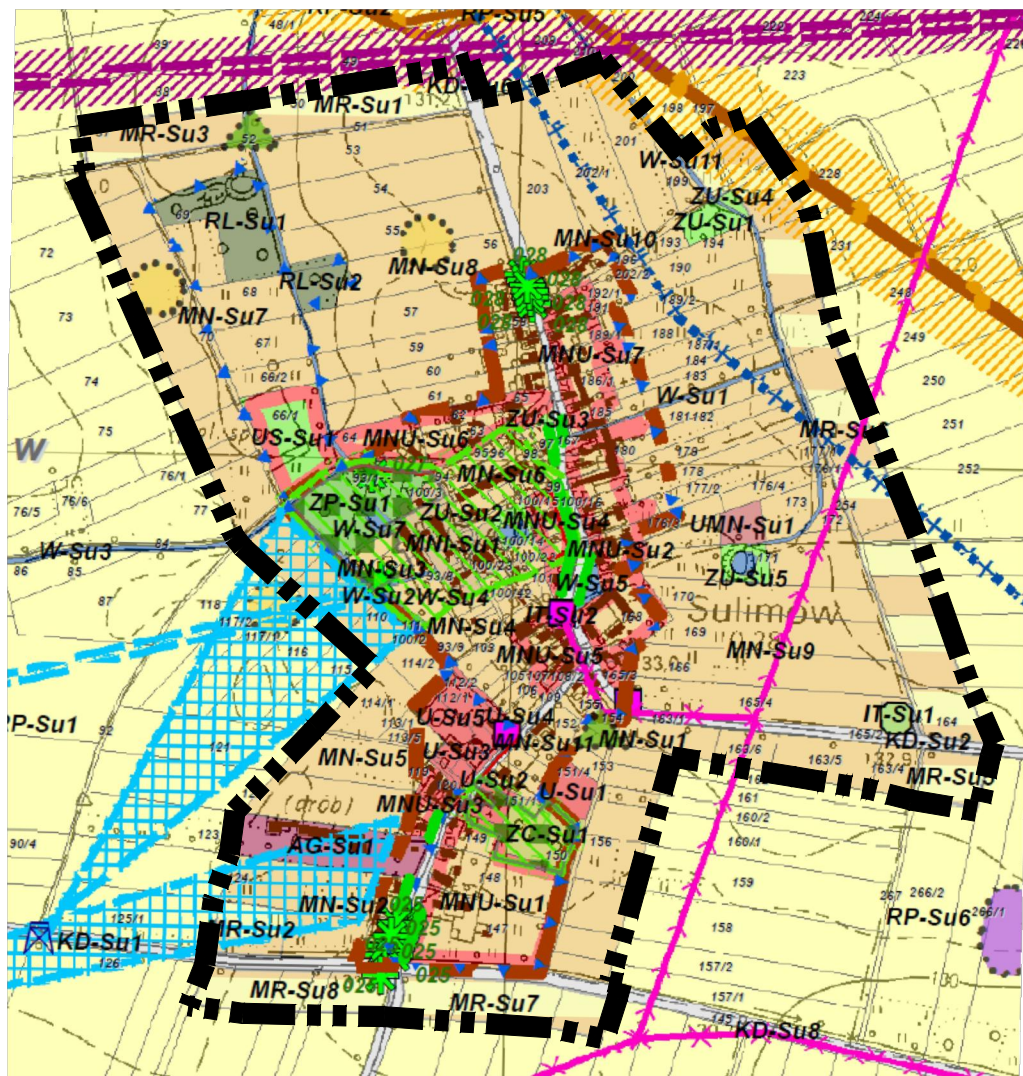

LEGENDA:

OBOWIĄZUJĄCE USTALENIA PLANU

- GRANICA OBSZARU OBJĘTEGO PLANEM
- RM TERENY ZABUDOWY ZAGRODOWEJ
- MN/U TERENY ZABUDOWY MIESZKANIOWEJ NISKIEJ INTENSYNOSCI Z USLUGAMI
- MN TERENY ZABUDOWY MIESZKANIOWEJ JEDNORODZINNEJ
- MNI TERENY ZABUDOWY MIESZKANIOWEJ NISKIEJ INTENSYNOSCI
- MN/U TERENY ZABUDOWY MIESZKANIOWEJ JEDNORODZINNEJ I USLUGOWEJ
- U TEREN ZABUDOWY USLUGOWEJ
- UP TERENY USLUG PUBLICZNYCH
- UK TEREN USLUG KULTU RELIGIJNEGO
- US TEREN USLUG SPORTU I REKREACJI
- E ELEKTROENERGETYKA
- IT INFRASTRUKTURA TECHNICZNA
- ZP TERENY ZIELENI URZADZONEJ
- ZC TEREN CMENTARZA
- ZL TERENY LASÓW I ZADRZEWIEN
- R TERENY ROLNE
- WS TERENY WÓD POWIERZCHNIOWYCH
- KDZ DROGA ZBIORCZA
- KDL DROGI LOKALNE
- KDD DROGI DOJAZDOWE
- KDX CIĄGI PIESZO - JEZDNE
- KDW DROGI WEWNĘTRZNE
- KDg DROGI GOSPODARSTWA TRANSPORTU ROLNEGO
- LINE ROZGRANICZAJĄCE TERENY O RÓŻNYM PRZEZNACZENIU LUB RÓŻNYCH ZASADACH ZAGOSPODAROWANIA
- OBOWIĄZUJĄCE LINE ZABUDOWY
- NIEPRZĘKRZALNE LINE ZABUDOWY
- STREFA OCHRONNA OD CMENTARZA
- STREFA OCHRONA OD NAPONIETRZNYCH LINEI ELEKTROENERGETYCZNYCH WN 400kV
- GRANICA STREFY B OCHRONY KONSERWATORSKIEJ I STREFY OW OBSERWACJI ARCHEOLOGICZNEJ
- OBJEKTY UJĘTE W WYKAZIE ZABYTEKÓW / GMINNEJ EWIDENCJI ZABYTEKÓW
- GRANICA ZESPOŁÓW UJĘTYCH W WOJEWÓDZKIEJ I GMINNEJ EWIDENCJI ZABYTEKÓW

OZNACZENIA INFORMACYJNE

- ISTNIEJĄCE LINE ELEKTROENERGETYCZNE WN 400/110kV
- ISTNIEJĄCE LINE ELEKTROENERGETYCZNE SN 20kV
- WRAZ Z PASIEM TECHNOLOGICZNYM
- ISTNIEJĄCE GAZOCIĄGI WYSOKIEGO CIŚNIENIA
- WRAZ ZE STREFA KONTROLOWANĄ
- STANOWISKA ARCHEOLOGICZNE
- WYMIARY W METRACH