
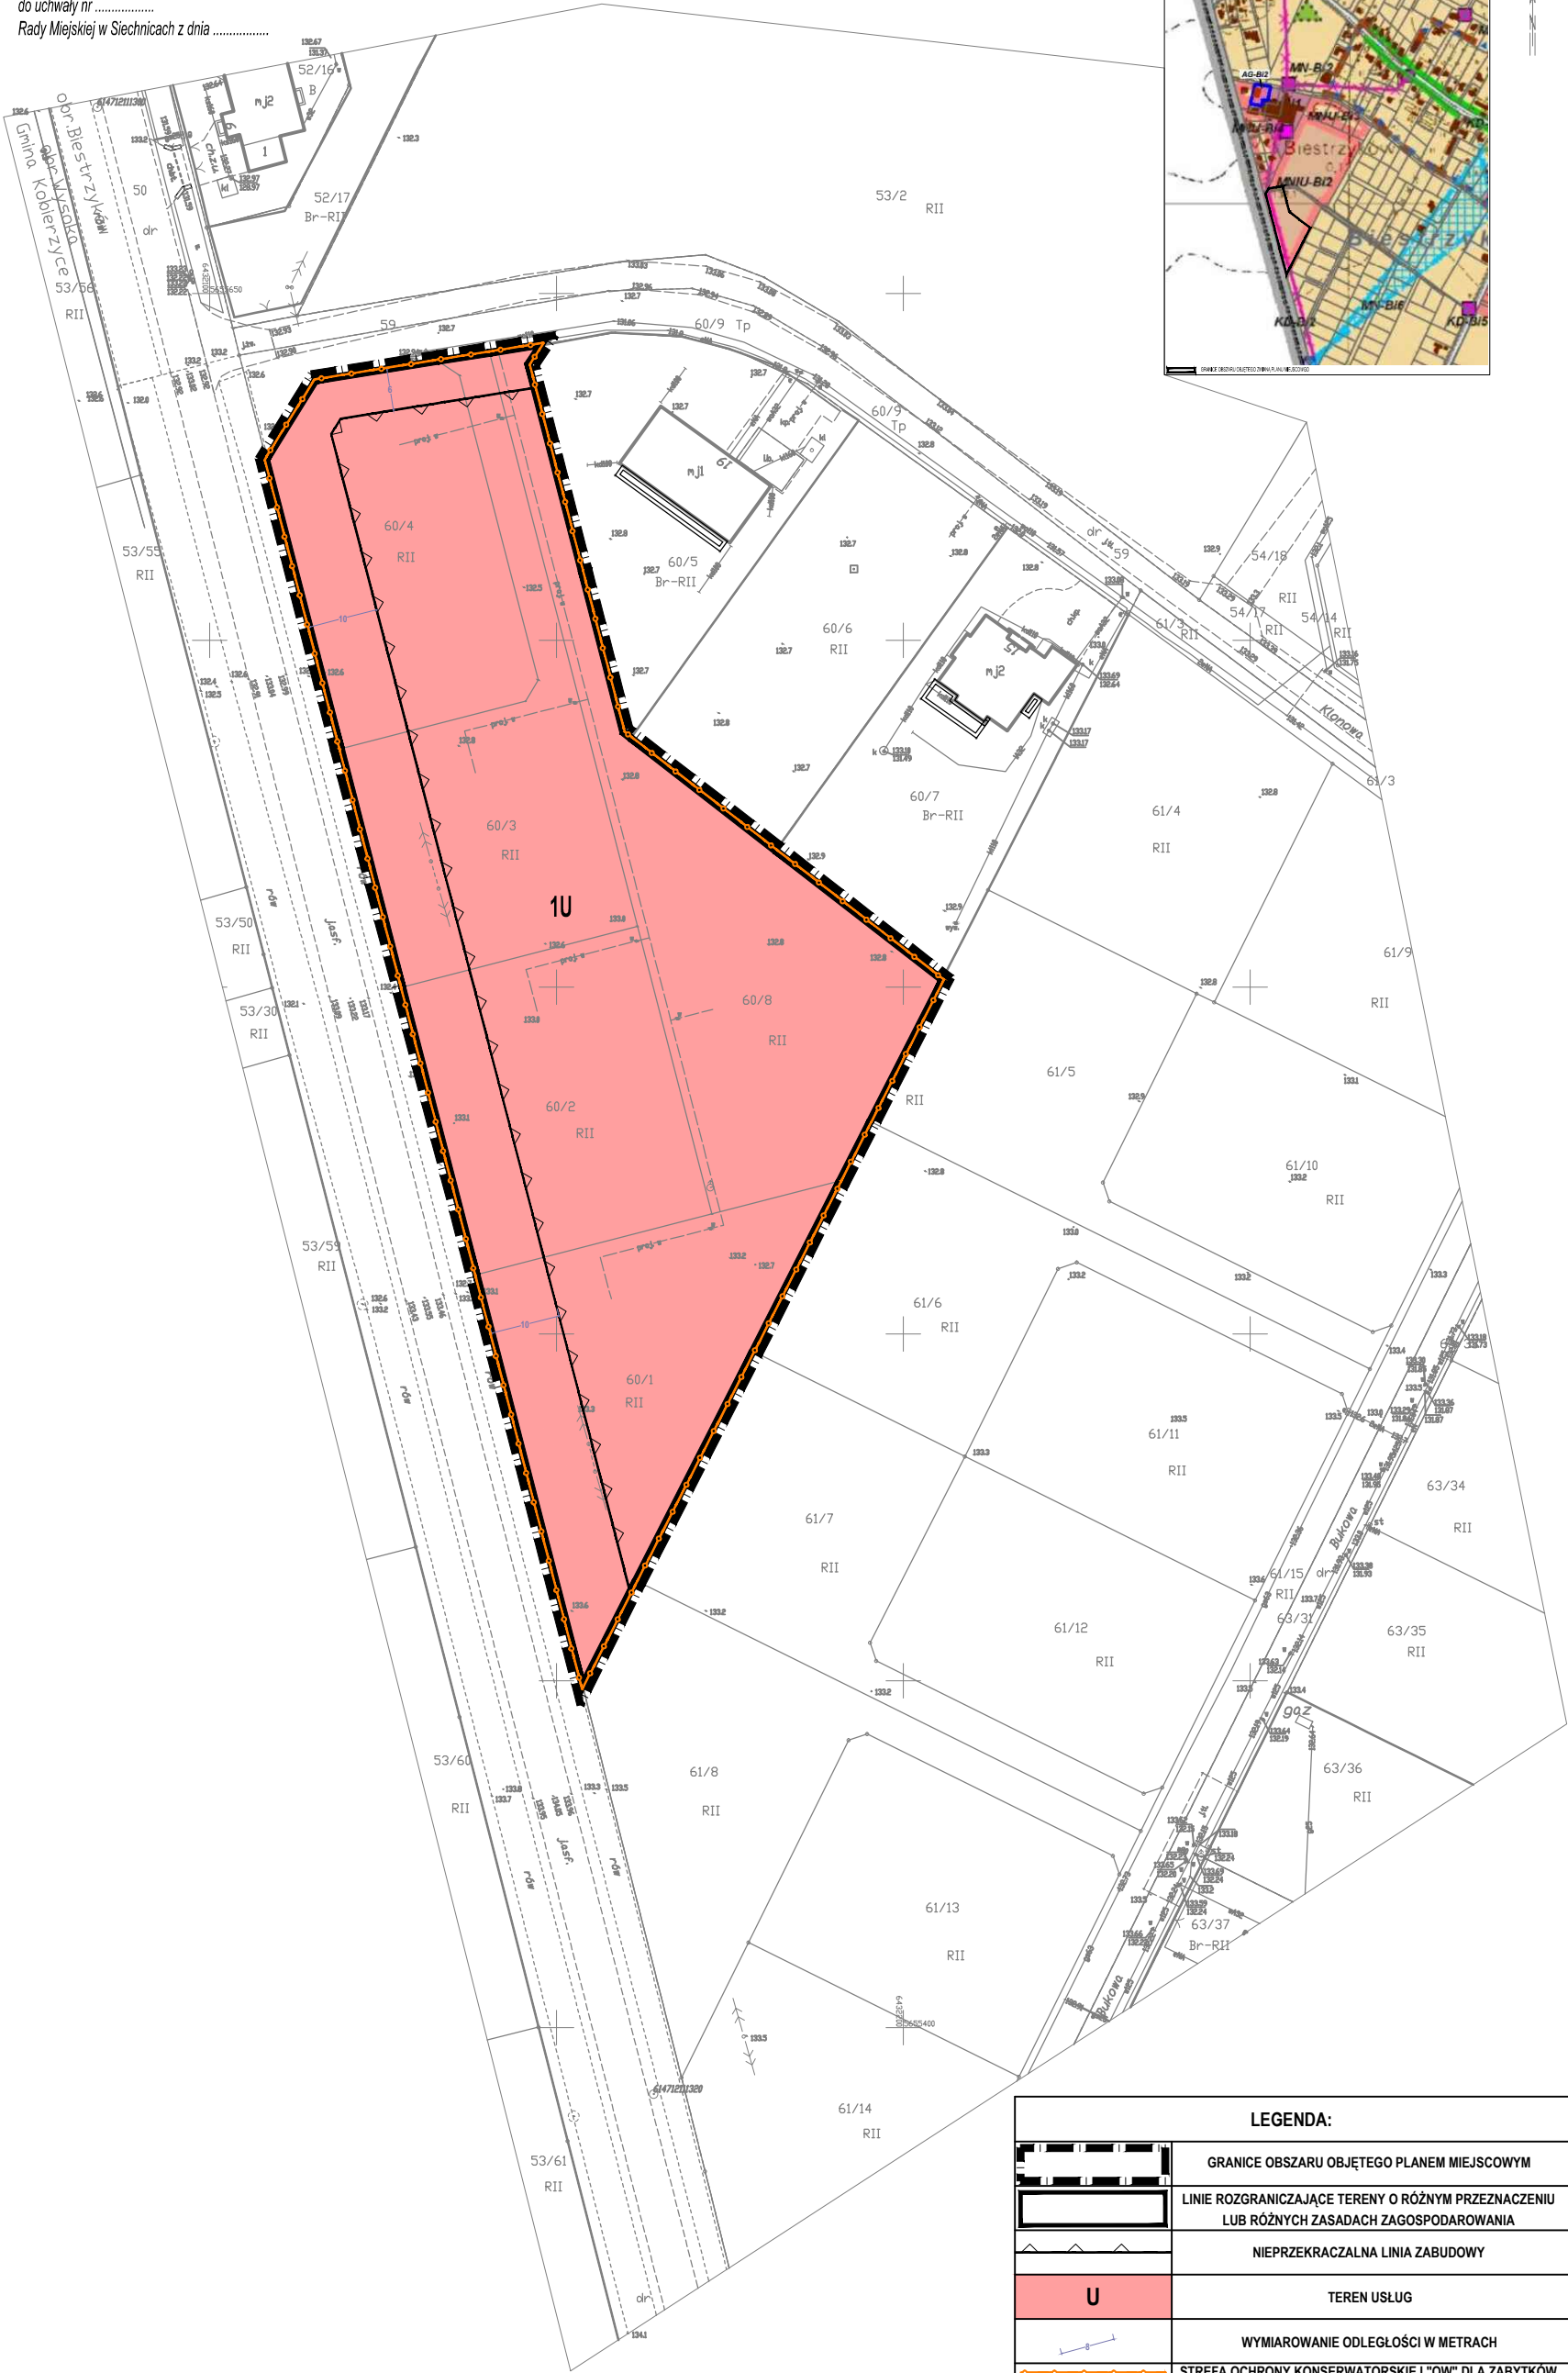
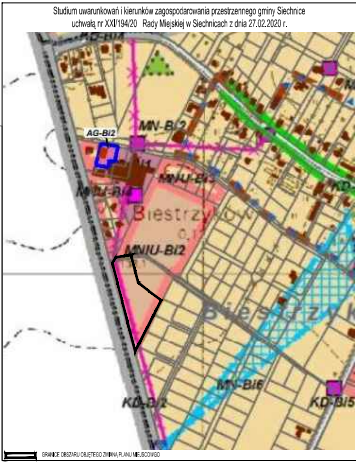


ZMIANA MIEJSCOWEGO PLANU ZAGOSPODAROWANIA PRZESTRZENNEGO OBRĘBU BIESTRZYKÓW, GMINA SIECHNICE

WYŁOŻENIE DO PUBLICZNEGO WGLĄDU

Załącznik nr 1
do uchwały nr
Rady Miejskiej w Siechnicach z dnia

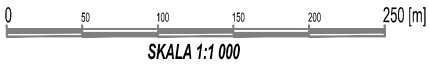

LEGENDA:	
	GRANICE OBSZARU OBJĘTEGO PLANEM MIEJSCOWYM
	LINIE ROZGRANICZAJĄCE TERENY O RÓŻNYM PRZEZNACZENIU LUB RÓŻNYCH ZASADACH ZAGOSPODAROWANIA
	NIEPRZEKRACZALNA LINIA ZABUDOWY
	TEREN USŁUG
	WYMIAROWANIE ODLEGŁOŚCI W METRACH
	STREFA OCHRONY KONSERWATORSKIEJ "OW" DLA ZABYTEKÓW ARCHEOLOGICZNYCH RÓWNOZNACZNY Z OBSZAREM UJĘTYM W WYKAZIE ZABYTEKÓW

TN.430.1422.2020
Układ odniesienia: PL-ETRF2000
Układ współrzędnych: PL-2000, strefa 6 (18°)
Układ wysokościowy: PL-EVRF2007-NH

Wrocław dn. 2020-05-28
Sporządziła: wydruk: Anna Sobczak

MAPA ZASADNICZA
SKALA 1:500
Seksje mapy: 6.147.12.23.4.1; 6.147.12.23.2.3

Województwo: dolnośląskie
Powiat: wrocławski
Jednostka ewidencyjna: Siechnice - obszar wiejski, 022308_5
Dzielnica: Biestrzyków, 0001