


# MIEJSCOWY PLAN ZAGOSPODAROWANIA PRZESTRZENNEGO DLA TERENU OBEJMUJĄCEGO CZĘŚĆ OBREBU SULIMÓW, GMINA SIECHNICE



## RYSUNEK PLANU PROJEKT

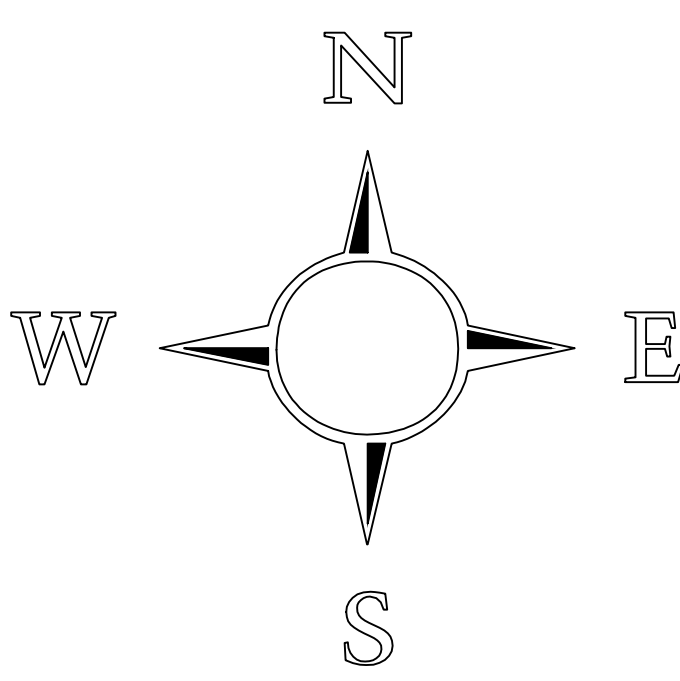


SKALA 1:2000



ZALĄCZNIK NR 1  
DO UCHWAŁY NR.....  
RADY MIEJSKIEJ W SIECHNICACH  
Z DNIA.....

WYRYS ZE STUDIUM UWARUNKOWAŃ I KIERUNKÓW  
ZAGOSPODAROWANIA PRZESTRZENNEGO GMINY SIECHNICE  
UCHWAŁA RADY MIEJSKIEJ W SIECHNICACH  
NR XXXIX/291/10 Z DNIA 19.08.2010 R.  
ZMIENIONA UCHWAŁĄ NR XXXI/228/16 Z DNIA 21.11.2016 R.

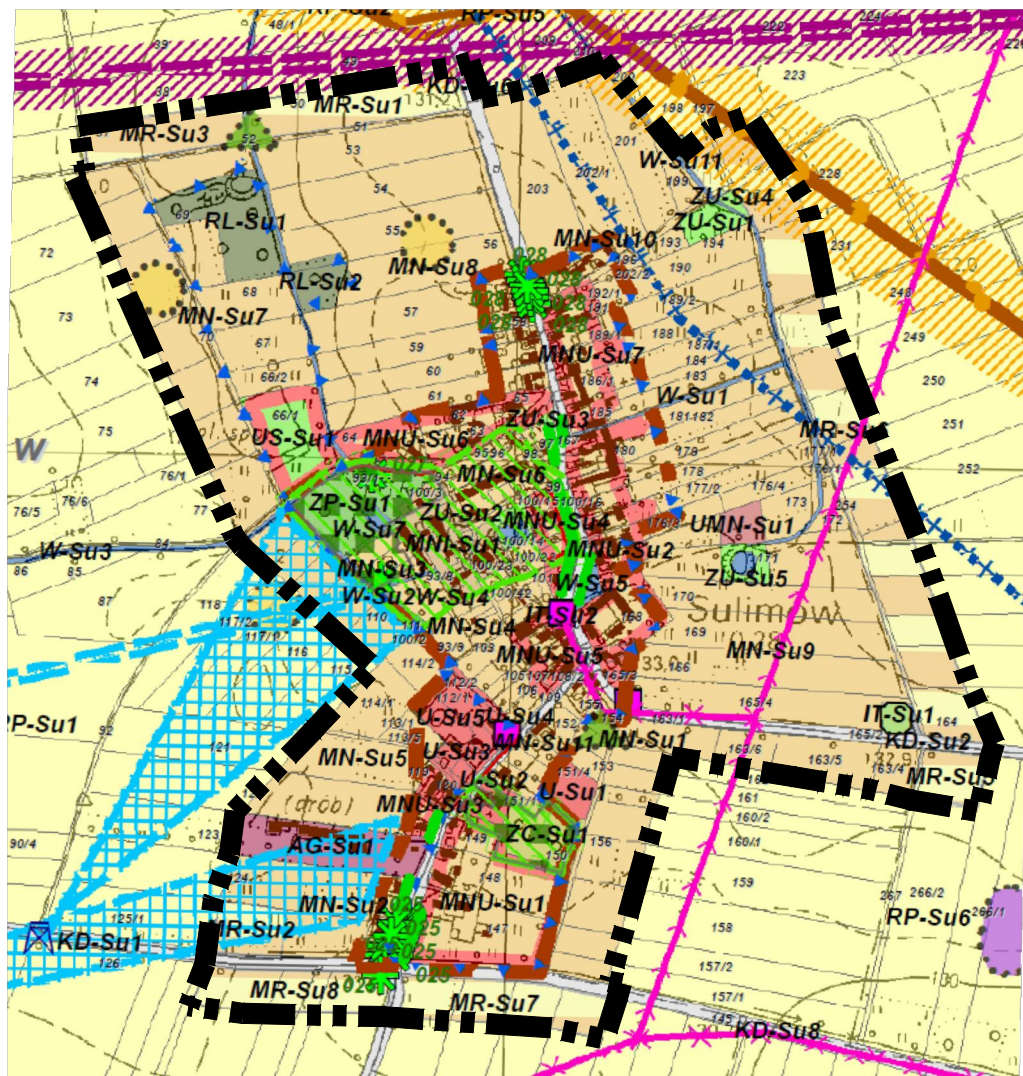

### LEGENDA:

#### OBOWIĄZUJĄCE USTALENIA PLANU

- GRANICA OBSZARU OBJĘTEGO PLANEM
- RM TERENY ZABUDOWY ZAGRODOWEJ
- MN/U TERENY ZABUDOWY MIESZKANIOWEJ NISKIEJ INTENSYWNOSCI Z USŁUGAMI
- MN TERENY ZABUDOWY MIESZKANIOWEJ JEDNORODZINNEJ
- MNI TERENY ZABUDOWY MIESZKANIOWEJ NISKIEJ INTENSYWNOSCI
- MN/U TERENY ZABUDOWY MIESZKANIOWEJ JEDNORODZINNEJ I USŁUGOWEJ
- U TEREN ZABUDOWY USŁUGOWEJ
- UP TERENY USŁUG PUBLICZNYCH
- UK TEREN USŁUG KULTU RELIGIJNEGO
- US TEREN USŁUG SPORTU I REKREACJI
- E ELEKTROENERGETYKA
- IT INFRASTRUKTURA TECHNICZNA
- ZP TERENY ZIELENI URZĄDZONEJ
- ZC TEREN CMENTARZA
- ZL TERENY LASÓW I ZADRZEWIEN
- R TERENY ROLNE
- WS TERENY WÓD POWIERZCHNIOWYCH
- KDZ DROGA ZBIORCZA
- KDL DROGI LOKALNE
- KDD DROGI DOJAZDOWE
- KDX CIĄGI PIESZO - JEZDNE
- KDW DROGI WEWNĘTRZNE
- KDg DROGI GOSPODARSTWA TRANSPORTU ROLNEGO
- LINE ROZGRANICZAJĄCE TERENY O RÓŻNYM PRZEZNACZENIU LUB RÓŻNYCH ZASADACH ZAGOSPODAROWANIA
- OBOWIĄZUJĄCE LINIE ZABUDOWY
- NIEPRZĘKRZALNE LINIE ZABUDOWY
- STREFA OCHRONNA OD CMENTARZA
- STREFA OCHRONA OD NAPONIENIOWYCH LINII ELEKTROENERGETYCZNYCH WN 400kV
- GRANICA STREFY B OCHRONY KONSERWATORSKIEJ I STREFY OW OBSERWACJI ARCHEOLOGICZNEJ
- OBIEKTY UJĘTE W WYKAZIE ZABYTEKÓW / GMINNEJ EWIDENCJI ZABYTEKÓW
- GRANICA ZESPÓŁÓW UJĘTYCH W WOJEWÓDZKIEJ I GMINNEJ EWIDENCJI ZABYTEKÓW

#### OZNACZENIA INFORMACYJNE

- ISTNIEJĄCE LINIE ELEKTROENERGETYCZNE WN 400/110kV
- ISTNIEJĄCE LINIE ELEKTROENERGETYCZNE SN 20kV
- ISTNIEJĄCE LINIE ELEKTROENERGETYCZNE SN 10kV
- ISTNIEJĄCE GAZOCIĄGI WYSOKIEGO CIŚNIENIA
- STANOWISKA ARCHEOLOGICZNE
- WYMIARY W METRACH
- GRANICA OBSZARU OBJĘTEGO IV WYŁOŻENIEM DO PUBLICZNEGO WGLĄDU

PRACOWNIA PROJEKTOWO - WYKONAWCZA  
Wielkopolski Związek Inżynierów i Techników  
ul. Kołłątaja 2, 61-800 Poznań, tel. 71 716 50 00  
PRZESTRZENNEGO PLANU ZAGOSPODAROWANIA  
GMINY SIECHNICE  
CZĘŚĆ:.....  
ZESPÓŁ AUTORSKI: mgr Lesław Witkowski  
mgr inż. Marcin Skowron  
DATA: 11.2017

PROJEKT PLANU

SKALA 1:2000