


# MIEJSCOWY PLAN ZAGOSPODAROWANIA PRZESTRZENNEGO DLA TERENU OBEJMUJĄCEGO CZĘŚĆ OBREBU SULIMÓW, GMINA SIECHNICE

## RYSunek Planu

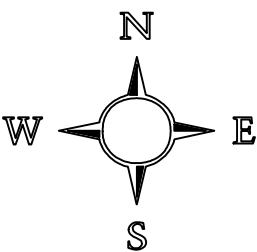


SKALA 1:2000

0m 50m 100m

ZALĄCZNIK NR 1  
DO UCHWAŁY NR LI/460/22  
RADY MIEJSKIEJ W SIECHNICACH  
Z DNIA 24 MARCA 2022R.

WYRYS ZE STUDIUM UWARUNKOWAŃ I KIERUNKÓW  
ZAGOSPODAROWANIA PRZESTRZENNEGO GMINY SIECHNICE

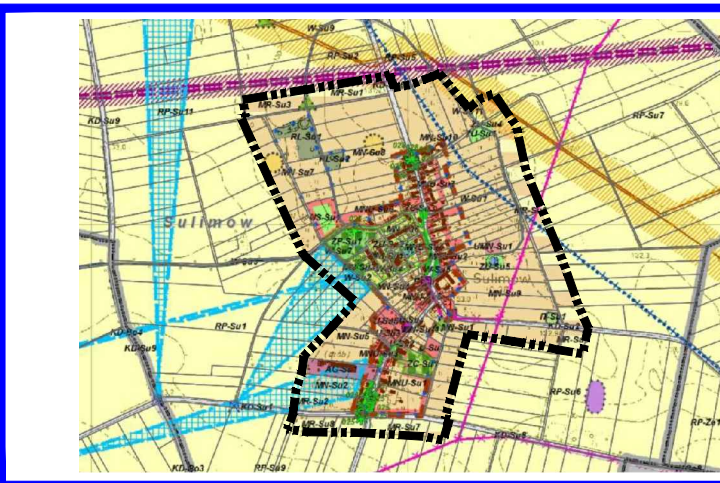

### LEGENDA:

#### OBOWIĄZUJĄCE USTALENIA PLANU

- GRANICA OBSZARU OBJĘTEGO PLANEM
- RM TERENY ZABUDOWY ZAGRODOWEJ
- MNU TERENY ZABUDOWY MIESZKANIOWEJ NISKIEJ INTENSYWNOSTCI Z USLUGAMI
- MN TERENY ZABUDOWY MIESZKANIOWEJ JEDNORODZINNEJ
- MNI TERENY ZABUDOWY MIESZKANIOWEJ NISKIEJ INTENSYWNOSTCI
- MNU TERENY ZABUDOWY MIESZKANIOWEJ JEDNORODZINNEJ I USLUGOWEJ
- U TERENY ZABUDOWY USLUGOWEJ
- UP TERENY USLUG PUBLICZNYCH
- UR TERENY USLUG KULTURY I REKREACJI
- US TERENY USLUG SPORTU I REKREACJI
- E ELEKTROENERGETYKA
- IT INFRASTRUKTURA TECHNICZNA
- ZP TERENY ZIELENI URZĄDZONEJ
- ZC TERENY CMENTARZA
- ZL TERENY LASÓW I ZADRZEWIEŃ
- R TERENY ROLNE
- WS TERENY WÓD POWIERZCHNIOWYCH
- KDZ DROGA ZBIORCZA
- KDL DROGI LOKALNE
- KDD DROGI DOJAZDOWE
- KDN CIĄGI PIESZO - JEZDNE
- KDW DROGI WEWNĘTRZNE
- KDG DROGI GOSPODARSTWA TRANSPORTU ROLNEGO
- LINE ROZGRANICZAJĄCE TERENY O RÓŻNYM PRZEZNACZENIU LUB RÓŻNYCH ZASADACH ZAGOSPODAROWANIA
- OBOWIĄZUJĄCE LINE ZABUDOWY
- NIEPRZĘKACZALNE LINE ZABUDOWY
- STREFA OCHRONNA OD CMENTARZA
- STREFA OCHRONA OD NAPIĘTYCH LINII ELEKTROENERGETYCZNYCH WN 400kV
- GRANICA STREFY W OCHRONY KONSERWATORSKIEJ I STREFY OW OBSERWACJI ARCHEOLOGICZNEJ
- OBIEKTY UJĘTE W WYKAZIE ZABYTEKÓW / GMINNEJ EWIDENCJI ZABYTEKÓW
- GRANICA ZESPÓŁÓW UJĘTYCH W WOJEWÓDZKIEJ I GMINNEJ EWIDENCJI ZABYTEKÓW
- OZNACZENIA INFORMACYJNE
- ISTNIEJĄCE LINE ELEKTROENERGETYCZNE WN 400/110kV
- ISTNIEJĄCE LINE ELEKTROENERGETYCZNE SN 20kV WRAZ Z PASM TECHNICZNYM
- ISTNIEJĄCE GAZOCIĄGI WYSOKIEGO CIŚNIENIA WRAZ ZE STREFĄ KONTROLOWANĄ
- STANOWISKA ARCHEOLOGICZNE
- WYMIARY W METRACH