



**ZAŁĄCZNIK NR 1 DO
PROGNOZY ODDZIAŁYWANIA NA ŚRODOWISKO
SKALA 1:1000**

— — granica planu

 nieprzekraczalne linie zabudowy

☐	MN - teren zabudowy mieszkaniowej jednorodzinnej
☐	MN/U - teren zabudowy mieszkaniowej jednorodzinnej i zabudowy usługowej
☐	MW - tereny zabudowy mieszkaniowej wielorodzinnej
☐	E – teren obiektów infrastruktury elektroenergetycznej
☐	KDL - teren drogi publicznej klasy drogi lokalnej

●●●● granice strefy "B" ochrony konserwatorskiej

 granice strefy "K" ochrony krajobrazu

■ obiekty wpisane do gminnej ewidencji zabytków

 stanowisko archeologiczne

AZP... oznaczenie stanowiska archeologicznego

●— granice strefy "W" ochrony konserwatorskiej zabytków archeologicznych


— — — proponowane podziały geodezyjne

— — - proponowane linie rozgraniczające na terenach sąsiadujących z planem

typ 1

typ 2

 typ 3

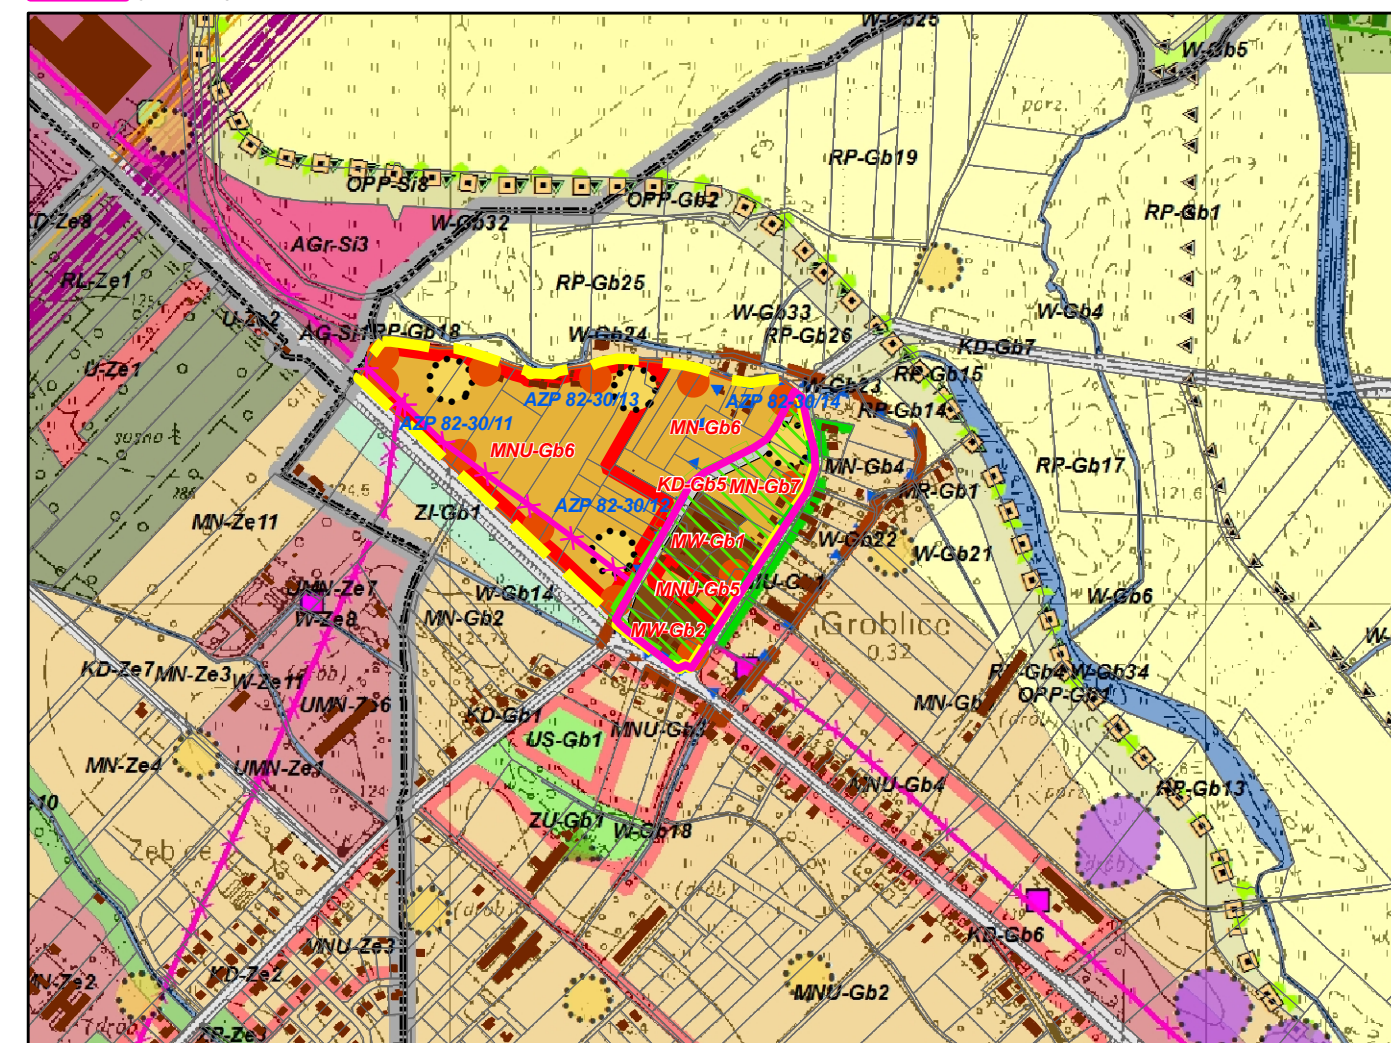

Zmiana Studium uwarunkowań i kierunków zagospodarowania przestrzennego gminy Siechnice dla terenu obejmującego część obszaru Groblice w rejonie ulic Łkowej i Kotowickiej

Załącznik nr 2 do uchwały Nr.....
Rady Miejskiej w Siechnicach z dnia

Legenda do zmiany studium

Granice zmiany studium
Granice działek ewidencyjnych

KIERUNKI ROZWOJU PRZESTRZENNEGO

 MN - Tereny zabudowy mieszk.

KIERUNKI OCHRONY ŚRODOWISKA KULTUROWEGO

Strefa B ochrony konserwatorskiej
Strefa K ochrony krajobrazu

Strefa „W” ochrony konserwacji
Stanowiska archeologiczne o p

oznaczenie stanowisk archeologicznych

KIERUNKI ROZWOJU INFR.

Informacja energetyczna 20 kw

Sporzadzający:	Burmistrz Gminy Siechnice
Wykonawca:	BROL  Systemy przestrzenne Świegiłulski 21, 04-867 Warszawa
Temat planzsy:	ZALĄCZNIK NR 1 DO PROGNOZY ODZIAŁYWANIA NA ŚRODOWISKO
Główny projektant:	mgr inż. Zbigniew Bronowicki członek IOU/Warszawie nr WA-362 - główny projektant,
Skala opracowania:	1:1.000 2015