


MIEJSCOWY PLAN ZAGOSPODAROWANIA PRZESTRZENNEGO WSI ZACHARZYCE - TEREN "B", GMINA SIECHNICE

ZAŁĄCZNIK NR 1 DO UCHWAŁY NR .../.../20...
RADY GMINY SIECHNICE Z DNIA 20.. R.

Wyrys ze Studium uwarunkowań i kierunków zagospodarowania
przestrzennego Gminy Siechnice (Uchwała Nr XXXIX/291/10
Rady Miejskiej w Siechnicach z dnia 19 sierpnia 2010 r.
z późniejszymi zmianami)

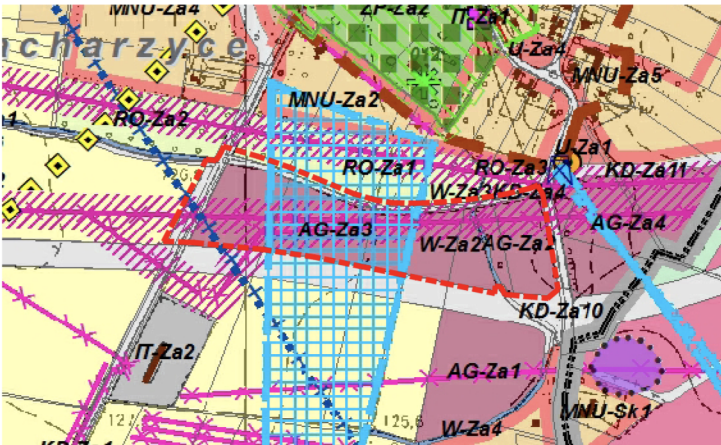

OZNACZENIA STUDIUM

- OBSZAR OBJĘTY M.P.Z.P.
- otwarcia widokowe
- linia elektroenergetyczna 110 kV
- strefa maksymalnego oddziaływania linii ee wn 110 kV
- AG - Tereny aktywności gospodarczej
- KD - Tereny dróg publicznych

OZNACZENIA

OBOWIĄZUJĄCE USTALENIA PLANU

- GRANICA OBSZARU OBJĘTEGO PLANEM
TOŻSAMA Z GRANICĄ STREFY OCHRONY
ZABYTEKÓW ARCHEOLOGICZNYCH
- LINIE ROZGRANICZAJĄCE TERENY O RÓŻNYM
PRZEZNACZENIU LUB RÓŻNYCH
ZASADACH ZAGOSPODAROWANIA
- △ NIEPRZEKACZALNE LINIE ZABUDOWY
- U/P TERENY ZABUDOWY USŁUGOWEJ, SKŁADÓW,
MAGAZYNÓW I NIEUCIAŹLIWYCH OBIEKTÓW
PRODUKCYJNYCH
- WS TERENY WÓD POWIERZCHNIOWYCH
- KDGP TERENY DRÓG PUBLICZNYCH KLASY GŁÓWNEJ
RUCHU PRZYSPIESZONEGO
- KDZ TERENY DRÓG PUBLICZNYCH KLASY ZBIORCZEJ
- KDL TERENY DRÓG PUBLICZNYCH KLASY LOKALNEJ
- PASY TECHNOLOGICZNE LINII
ELEKTROENERGETYCZNYCH

INFORMACYJNE

- 110kV ELEKTROENERGETYCZNE LINIE
NAPOWIETRZNE WYSOKIEGO NAPIĘCIA 110kV
- SN ORIENTACYJNY PRZEBIEG PLANOWANYCH
ELEKTROENERGETYCZNYCH PODZIEMNYCH
LINII ŚREDNIEGO NAPIĘCIA
- 4 CHARAKTERYSTYCZNE WYMIARY W METRACH

Licencja mapy zagospodarczej w postaci wektorowej
Starostwa Powiatu Wrocławskiego
Nr TM.430.287.2023.0223. P z 17.02.2023 r.

0 50 100 m

SKALA 1:1000

inwest
plan

INWESTPLAN
Krzysztof Balcerek
ul. Czajkowskiego 85
51-147 WROCŁAW
tel.: 603 / 23 80 80

Autor projektu:
dr inż.
KRZYSZTOF BALCEREK
upr. urb. 1566
mgr. inż.
KLAUDIA NAJMAN

www.inwestplan.com
eMail: biuro@investplan.com

Data:
Sierpień 2024

Skala:
1:1000

MIEJSCOWY PLAN ZAGOSPODAROWANIA PRZESTRZENNEGO
WSI ZACHARZYCE - TEREN "B", GMINA SIECHNICE