

RYSUNEK PLANU

MIEJSCOWY PLAN ZAGOSPODAROWANIA PRZESTRZENNEGO DLA OBSZARU
OBEJMUJĄCEGO CZĘŚĆ OBRĘBU SIECHNICE - ZACHÓD III, GMINA SIECHNICE

Legenda

OBOWIĄZUJĄCE USTALENIA PLANU

- GRANICA OBSZARU OBIĘTEGO PLANEM
- LINIA ROZGRANICZAJĄCE TERENY
- NIEPRZEKRACZALNA LINIA ZABUDOWY
- LINIA WYMIAROWA WRAZ Z WARTOŚCIĄ PODANĄ W METRACH
- ZABYTEK WPISANY DO WOJEWÓDZKIEJ I GMINNEJ EWIDENCJI ZABYTKÓW
- GRANICA OBSZARU UJĘTEGO W WOJEWÓDZKIEJ I GMINNEJ EWIDENCJI ZABYTKÓW
- STREFA "B" OCHRONY KONSERWATORSKIEJ
- STREFA OCHRONY KONSERWATORSKIEJ "OW" DLA ZABYTKÓW ARCHEOLOGICZNYCH ZGODNA Z OBSZAREM UJĘTĄ W WOJEWÓDZKIEJ EWIDENCJI ZABYTKÓW
- PROJEKTOWANY PARK KRAJOBRZOWY "DOLINA ODRY II"
- STANOWISKO ARCHEOLOGICZNE
- STREFA OGRANICZONEGO ZAGOSPODAROWANIA, WYNIKAJĄCA Z PRZEBIEGU NAPIĘTOWYCH SIECI ELEKTROENERGETYCZNYCH
- STREFA OGRANICZONEGO ZAGOSPODAROWANIA, WYNIKAJĄCA Z PRZEBIEGU SIECI WODOCIĄGOWEJ

PRZEZNACZENIE TERENÓW

- MN - TEREN ZABUDOWY MIESZKANIOWEJ JEDNORODZINNEJ
- MNU - TEREN ZABUDOWY MIESZKANIOWO-USŁUGOWEJ
- UMN - TEREN ZABUDOWY USŁUGOWEJ Z DOPUSZCZENIEM ZABUDOWY MIESZKANIOWEJ
- U - TEREN ZABUDOWY USŁUGOWEJ
- UP - TEREN ZABUDOWY USŁUGOWEJ I NIEUZIĄLIWYCH OBIEKTÓW PRODUKCYJNYCH
- PU - TEREN OBIEKTÓW PRODUKCYJNYCH, SKŁADÓW, MAGAZYNÓW I ZABUDOWY USŁUGOWEJ
- EC - TEREN OBIEKTÓW ELEKTROENERGETYKI I CIEPŁOWNICTWA ORAZ OBIEKTÓW PRODUKCYJNYCH, SKŁADÓW I MAGAZYNÓW
- NO - TEREN OCZYSZCZALNI ŚCIEKÓW
- K - TEREN KOLEI
- BPP - TEREN BUDOWLI PRZECIWPOWODZIOWYCH
- Z - TEREN ZIELENI
- WS - TEREN WÓD POWIERZCHNIOWYCH
- ZL - TEREN LASÓW
- R - TEREN ROLNICZY
- KD-GP - TEREN DROGI PUBLICZNEJ KLASY GŁÓWNEJ RUCHU PRZYSPIESZONEGO
- KD-L - TEREN DROGI PUBLICZNEJ KLASY LOKALNEJ
- KD-D - TERENY DROGI PUBLICZNEJ KLASY DOJAZDOWEJ
- KS - TEREN KOMUNIKACJI

OZNACZENIA WYNIKAJĄCE Z PRZEPISÓW ODREBYNYCH


- GRANICA OBSZARU SPECJALNEJ OCHRONY PTAKÓW NATURA 2000 PLB020002 "GRADY ODRZAŃSKIE"
- GRANICA SPECJALNEGO OBSZARU OCHRONY SIEDLISK NATURA 2000 PLH020017 "GRADY W DOLINIE ODRY"
- GŁÓWNY ZBIORNIK WÓD PODZIEMNYCH GZWP NR 320 "PRADOLINA RZKI ODRA"
- STREFA OCHRONY POŚREDNIEJ UJĘCIA WODY POWIERZCHNIOWEJ DLA MIASTA WROCŁAWIA
- ZŁOŻE UDOKUMENTOWANYCH SUROWCÓW MINERALNYCH "MOKRY DWÓR"
- GRANICA TERENÓW ZAMKNIĘTYCH
- OBZAR, NA KTÓRYM WYSTĘPUJE POTENCJALNE HISTORYCZNE ZANIECZYSZCZENIE POWIERZCHNI ZIEMI
- GRANICA STREFY 50 m OD STOPY WAŁU I ZAPORY BOCZNEJ
- GRANICA STREFY 3 m OD STOPY WAŁU I ZAPORY BOCZNEJ

OBZARY SZCZEGÓLNEGO ZAGROŻENIA POWODZIĄ

- OBZAR, NA KTÓRYM PRAWDOPODOBIEŃSTWO WYSTĄPIENIA POWODZI JEST ŚREDNIE (Q=1%)
- OBZAR, NA KTÓRYM PRAWDOPODOBIEŃSTWO WYSTĄPIENIA POWODZI JEST WYSOKIE (Q=10%)
- OBZAR MIĘDZY LINIĄ BRZEGU A WAŁEM PRZECIWPOWODZIOWYM LUB NATURALNYM WYSOKIM BRZEGIEM, W KTÓRY WBUROWANO WAŁ PRZECIWPOWODZIOWY, A TAKŻE WYSPY I PRZYMULISKA, O KTÓRYCH MOWA W ART. 224. STANOWIĄCE DZIAŁKI EWIDENCYJNE

OZNACZENIA MAJĄCE CHARAKTER INFORMACYJNY

- NAPOWIETRZNA LINIA ELEKTROENERGETYCZNA NAJWYŻSZEGO NAPIĘCIA 400 kV
- NAPOWIETRZNA LINIA WYSOKIEGO NAPIĘCIA 110 kV
- NAPOWIETRZNA LINIA ŚREDNIEGO NAPIĘCIA 20 kV
- STACJE SŁUPOWE
- SIEĆ WODOCIĄGOWA Ø 500
- OBZAR, NA KTÓRYM PRAWDOPODOBIEŃSTWO WYSTĄPIENIA POWODZI JEST NISKIE (Q=0.2%)
- OBZAR ZAGROŻENIA POWODZIOWEGO W PRZYPADKU CAŁKOWITEGO ZNISZCZENIA WAŁU PRZECIWPOWODZIOWEGO
- OBZAR, NA KTÓRYM ZAKOŃCZONO REMEDIACJĘ
- ZIELEŃ IZOLACYJNO-OSŁONOWA

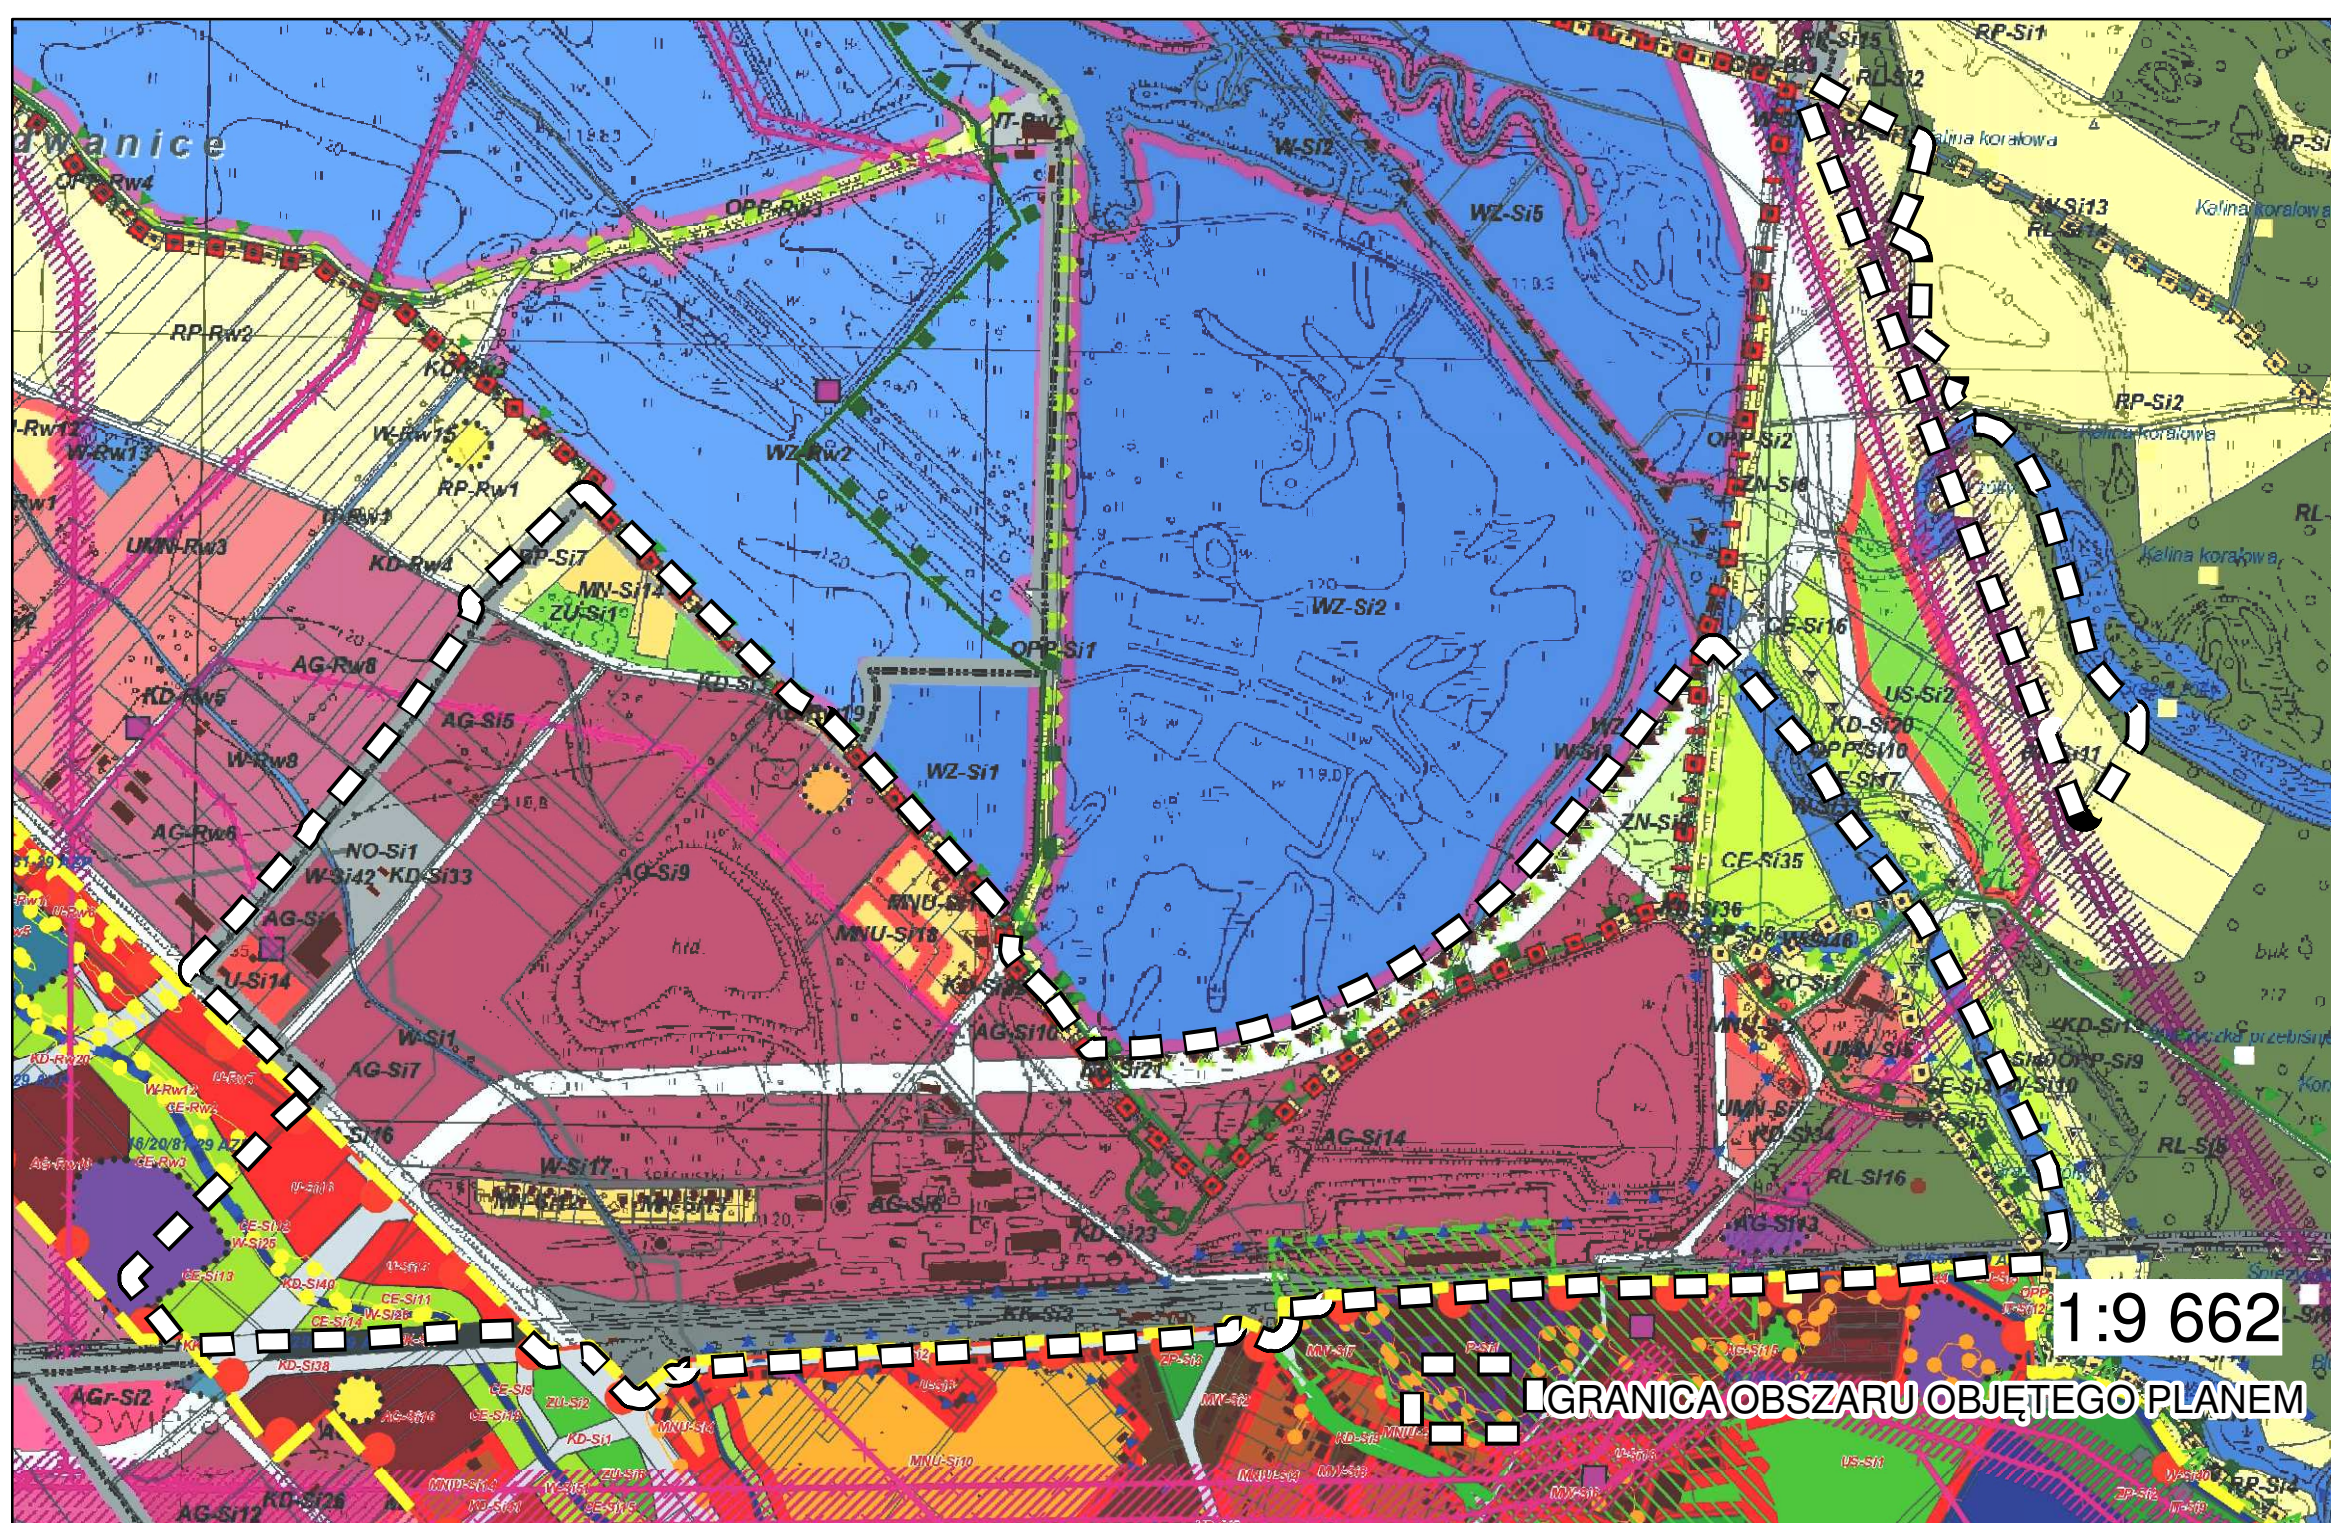

Wyrz ze Studium Uwarunkowań i Kierunków Zagospodarowania Przestrzennego Gminy Siechnice
(Uchwała nr XXXIX/291/10 Rady Miejskiej w Siechnicach z dnia 19 sierpnia 2010 r.)

- strefa maksymalnego oddziaływania linii ee wn 110 kV
- strefa maksymalnego oddziaływania linii ee wn 400 kV
- Stacja transformatorowa
- istniejące stacje redukcyjno-pomiarowe i stopnia
- projektowane stacje redukcyjno-pomiarowe i stopnia
- KIERUNKI ROZWOJU
- typ jednostki
- MN - Tereny zabudowy mieszkaniowej jednorodzinnej
- MNU - Tereny zabudowy mieszkaniowej jednorodzinnej z usługami
- UMN - Tereny zabudowy usługowej z dopuszczeniem zabudowy
- U - Tereny usług
- AG - Tereny aktywności gospodarczej
- P - Tereny produkcji
- NO - Tereny oczyszczania ścieków komunalnych lub składowania odpadów komunalnych
- IT - Tereny infrastruktury technicznej
- WZ - Tereny ujęć wody
- ZU - Tereny zieleni urządzonej
- ZN - Tereny zieleni nieurządzonej
- RO - Tereny ogrodów i sadów
- KD - Tereny dróg publicznych
- KK - Tereny komunikacji kolejowej
- OPP - Tereny wałów przeciwpowodziowych
- RP - Tereny upraw polowych
- RL - Tereny leśne i zadrzewione
- CE - Tereny użytków ekologicznych
- W - Tereny wód otwartych

1:2 000

0 50 100 200 m

