


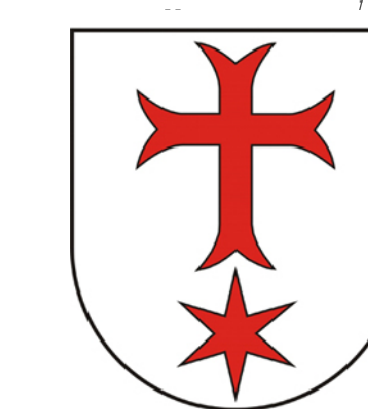

GMINA SIECHNICE

MIEJSCOWY PLAN ZAGOSPODAROWANIA PRZESTRZENNEGO OBSZARU ZLOKALIZOWANEGO WE WSI IWINY – OZNACZONEGO SYMBOLEM "C", GMINA SIECHNICE - ETAP II

ZAŁĄCZNIK NR 1 DO
PROGNOZY ODDZIAŁYWANIA NA ŚRODOWISKO
SKALA 1:1000

Typy oddziaływania na środowisko

- typ 1
- typ 2
- typ 3
- typ 4
- typ 5

Legenda

- granice obszaru objętego planem
- linie rozgraniczające tereny o różnym przeznaczeniu lub różnych zasadach zagospodarowania
- nieprzekraczalne linie zabudowy
- 10 — wymiary zawarte na rysunku planu, określające odległości w metrach

Przeznaczenie terenów:

- MNU – teren zabudowy mieszkaniowej jednorodzinnej z zabudową usługową
- RM – teren zabudowy zagrodowej
- U – teren zabudowy usługowej
- R – tereny rolnicze
- RZL – teren rolniczy do zalesień
- WR – tereny rowów melioracyjnych
- G – teren obiektów infrastruktury gazowej
- KDG/KDGP – teren drogi publicznej klasy drogi głównej, dozwolowo klasy głównej ruchu przyspieszonego
- KDL – teren drogi publicznej klasy drogi lokalnej
- KDD – teren drogi publicznej klasy drogi dojazdowej
- KDW – teren drogi wewnętrznej
- KK – teren kolejowy


Obiekty i obszary podlegające ochronie:

- stanowiska archeologiczne
- nr stanowiska archeologicznego
- granice strefy "OW" ochrony konserwatorskiej zabytków archeologicznych

Oznaczenia informacyjne:


- granice strefy technologicznej od napowietrznej linii elektroenergetycznej 110 kV
- istniejące napowietrzne linie elektroenergetyczne 110 kV
- strefa kontrolowana od gazociągów wysokiego ciśnienia DN 350 6,3 MPa oraz DN 300 6,3 MPa
- istniejące gazociągi wysokiego ciśnienia DN 350 6,3 MPa i DN 300 6,3 MPa
- granice strefy ograniczeń sytuowania zabudowy od terenów kolejowych
- tereny zamknięte

WYRYS ZE STUDIUM UWARUNKOWAŃ I KIERUNKÓW ZAGOSPODAROWANIA PRZESTRZENNEGO GMINY SIECHNICE

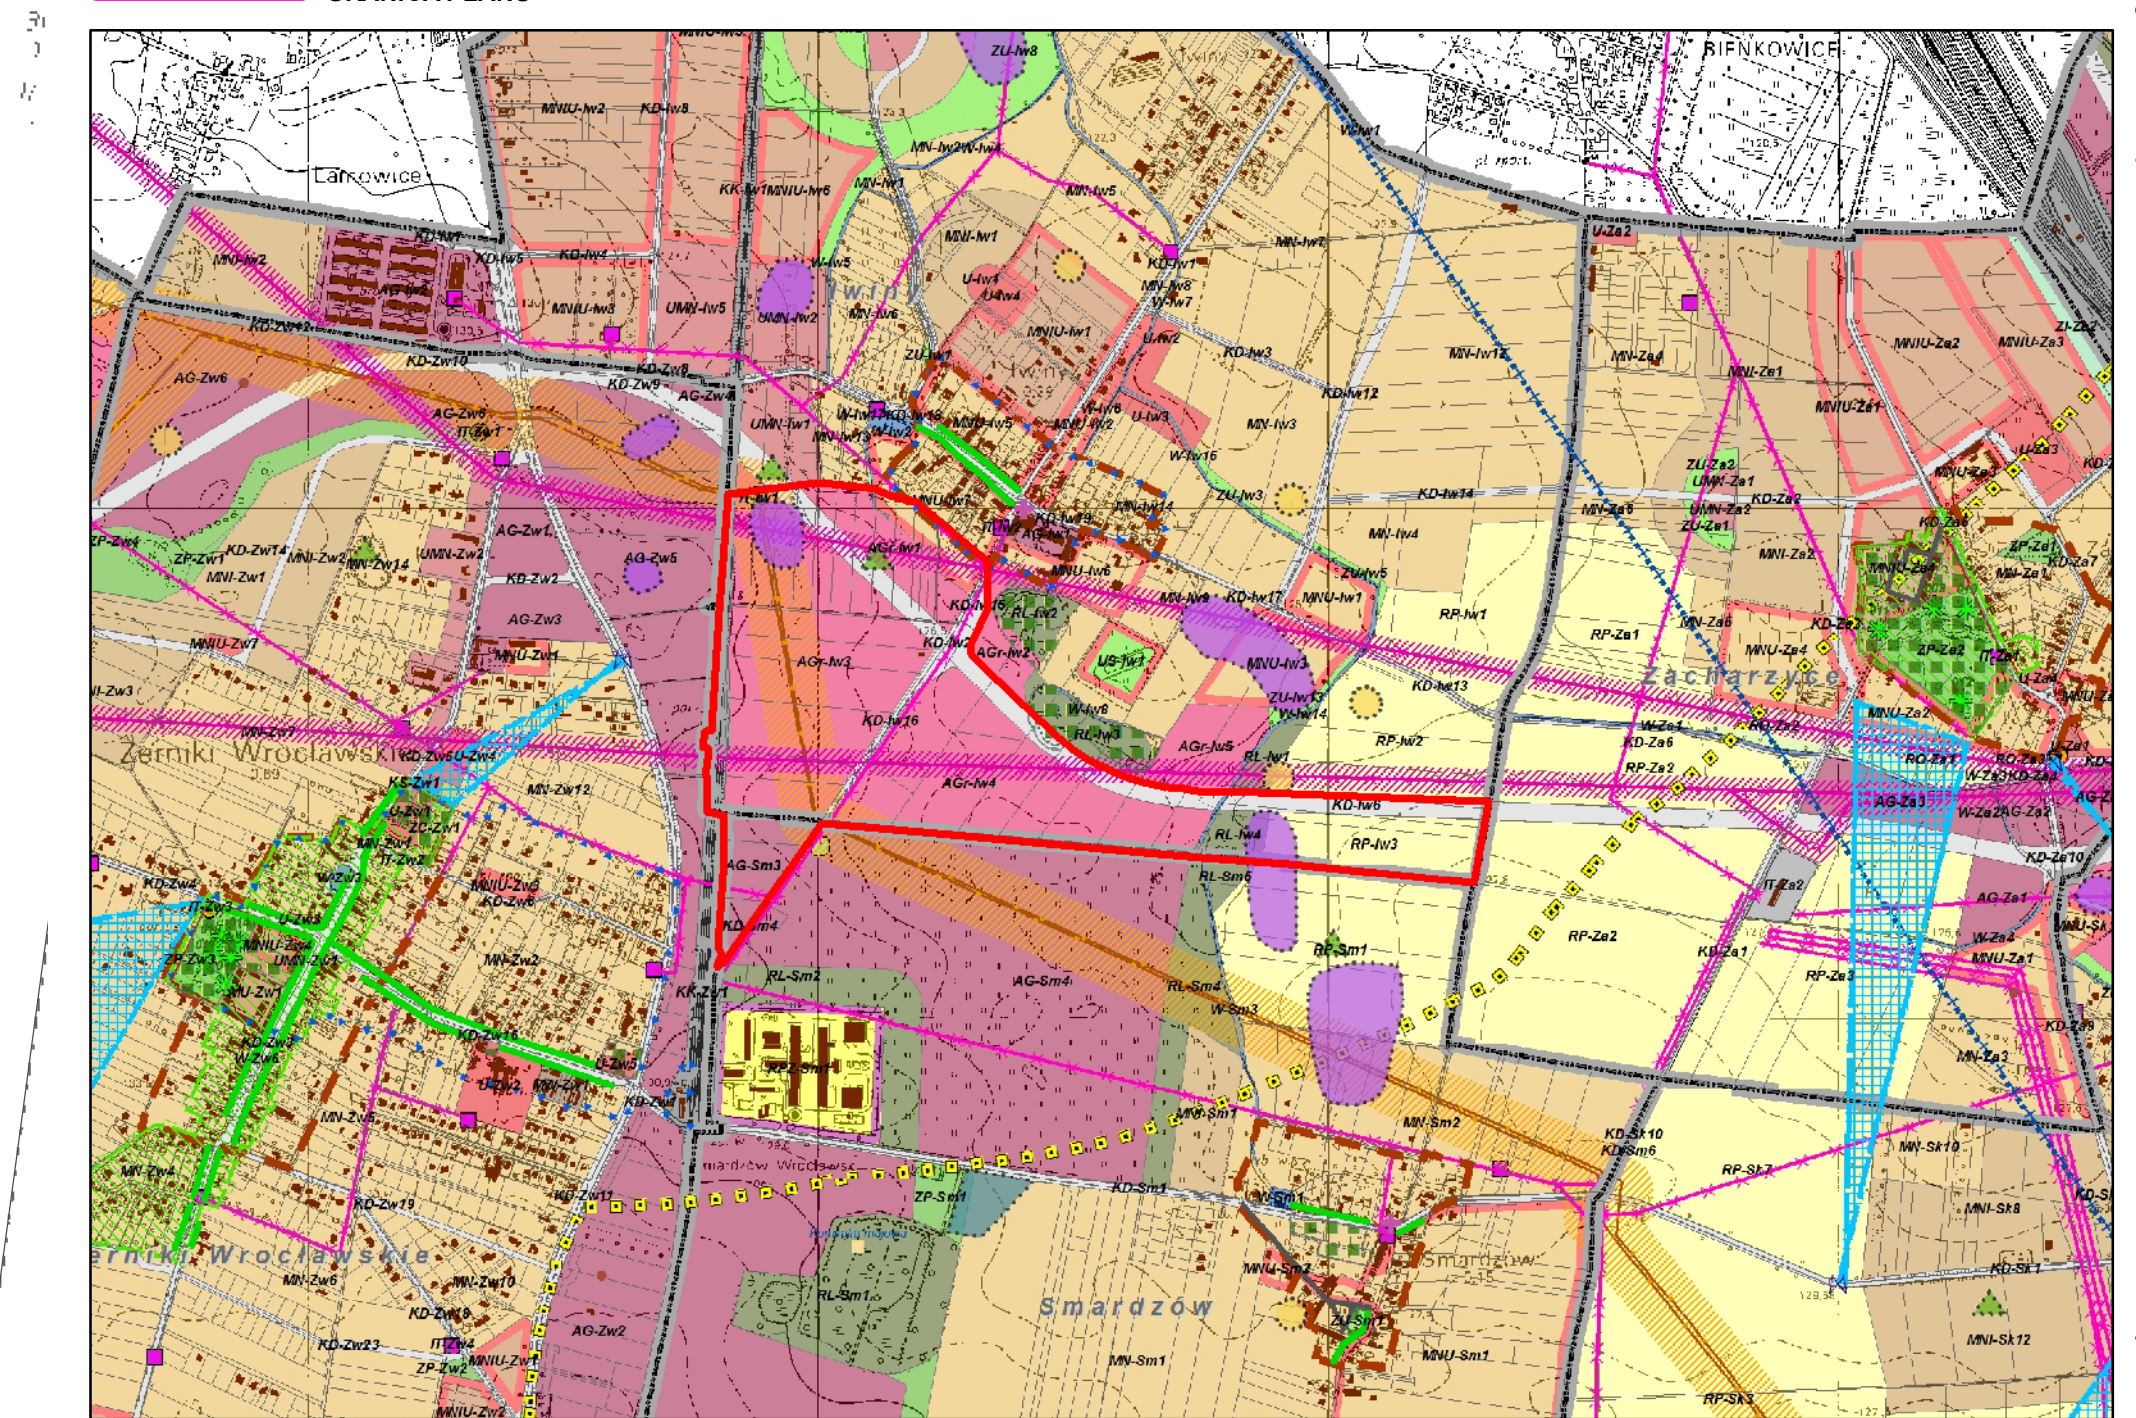

LEGENDA DO STUDIUM UWARUNKOWAŃ I KIERUNKÓW ZAGOSPODAROWANIA PRZESTRZENNEGO GMINY SIECHNICE

- granice obszaru objętego planem
- linie rozgraniczające tereny o różnym przeznaczeniu lub różnych zasadach zagospodarowania
- nieprzekraczalne linie zabudowy
- 10 — wymiary zawarte na rysunku planu, określające odległości w metrach
- granice strefy technologicznej od napowietrznej linii elektroenergetycznej 110 kV
- istniejące napowietrzne linie elektroenergetyczne 110 kV
- strefa kontrolowana od gazociągów wysokiego ciśnienia DN 350 6,3 MPa oraz DN 300 6,3 MPa
- istniejące gazociągi wysokiego ciśnienia DN 350 6,3 MPa i DN 300 6,3 MPa
- granice strefy ograniczeń sytuowania zabudowy od terenów kolejowych
- tereny zamknięte

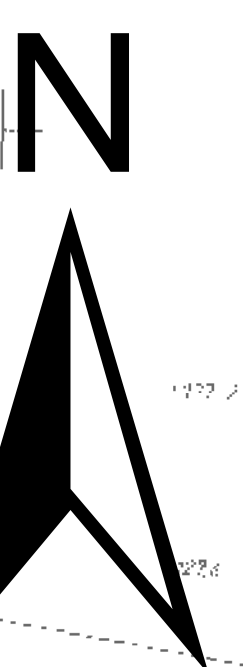

0 50 100 200 300 400 500 m