



Miejscowy plan zagospodarowania przestrzennego dla terenu zlokalizowanego w obrębie Smardzów w gminie Siechnice

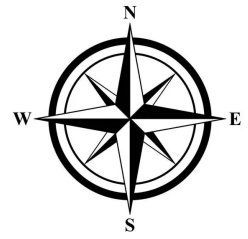

Skala 1:1000

Układ współrzędnych:
EPSG: 2177-ETRS89/
Poland CS2000 zone6

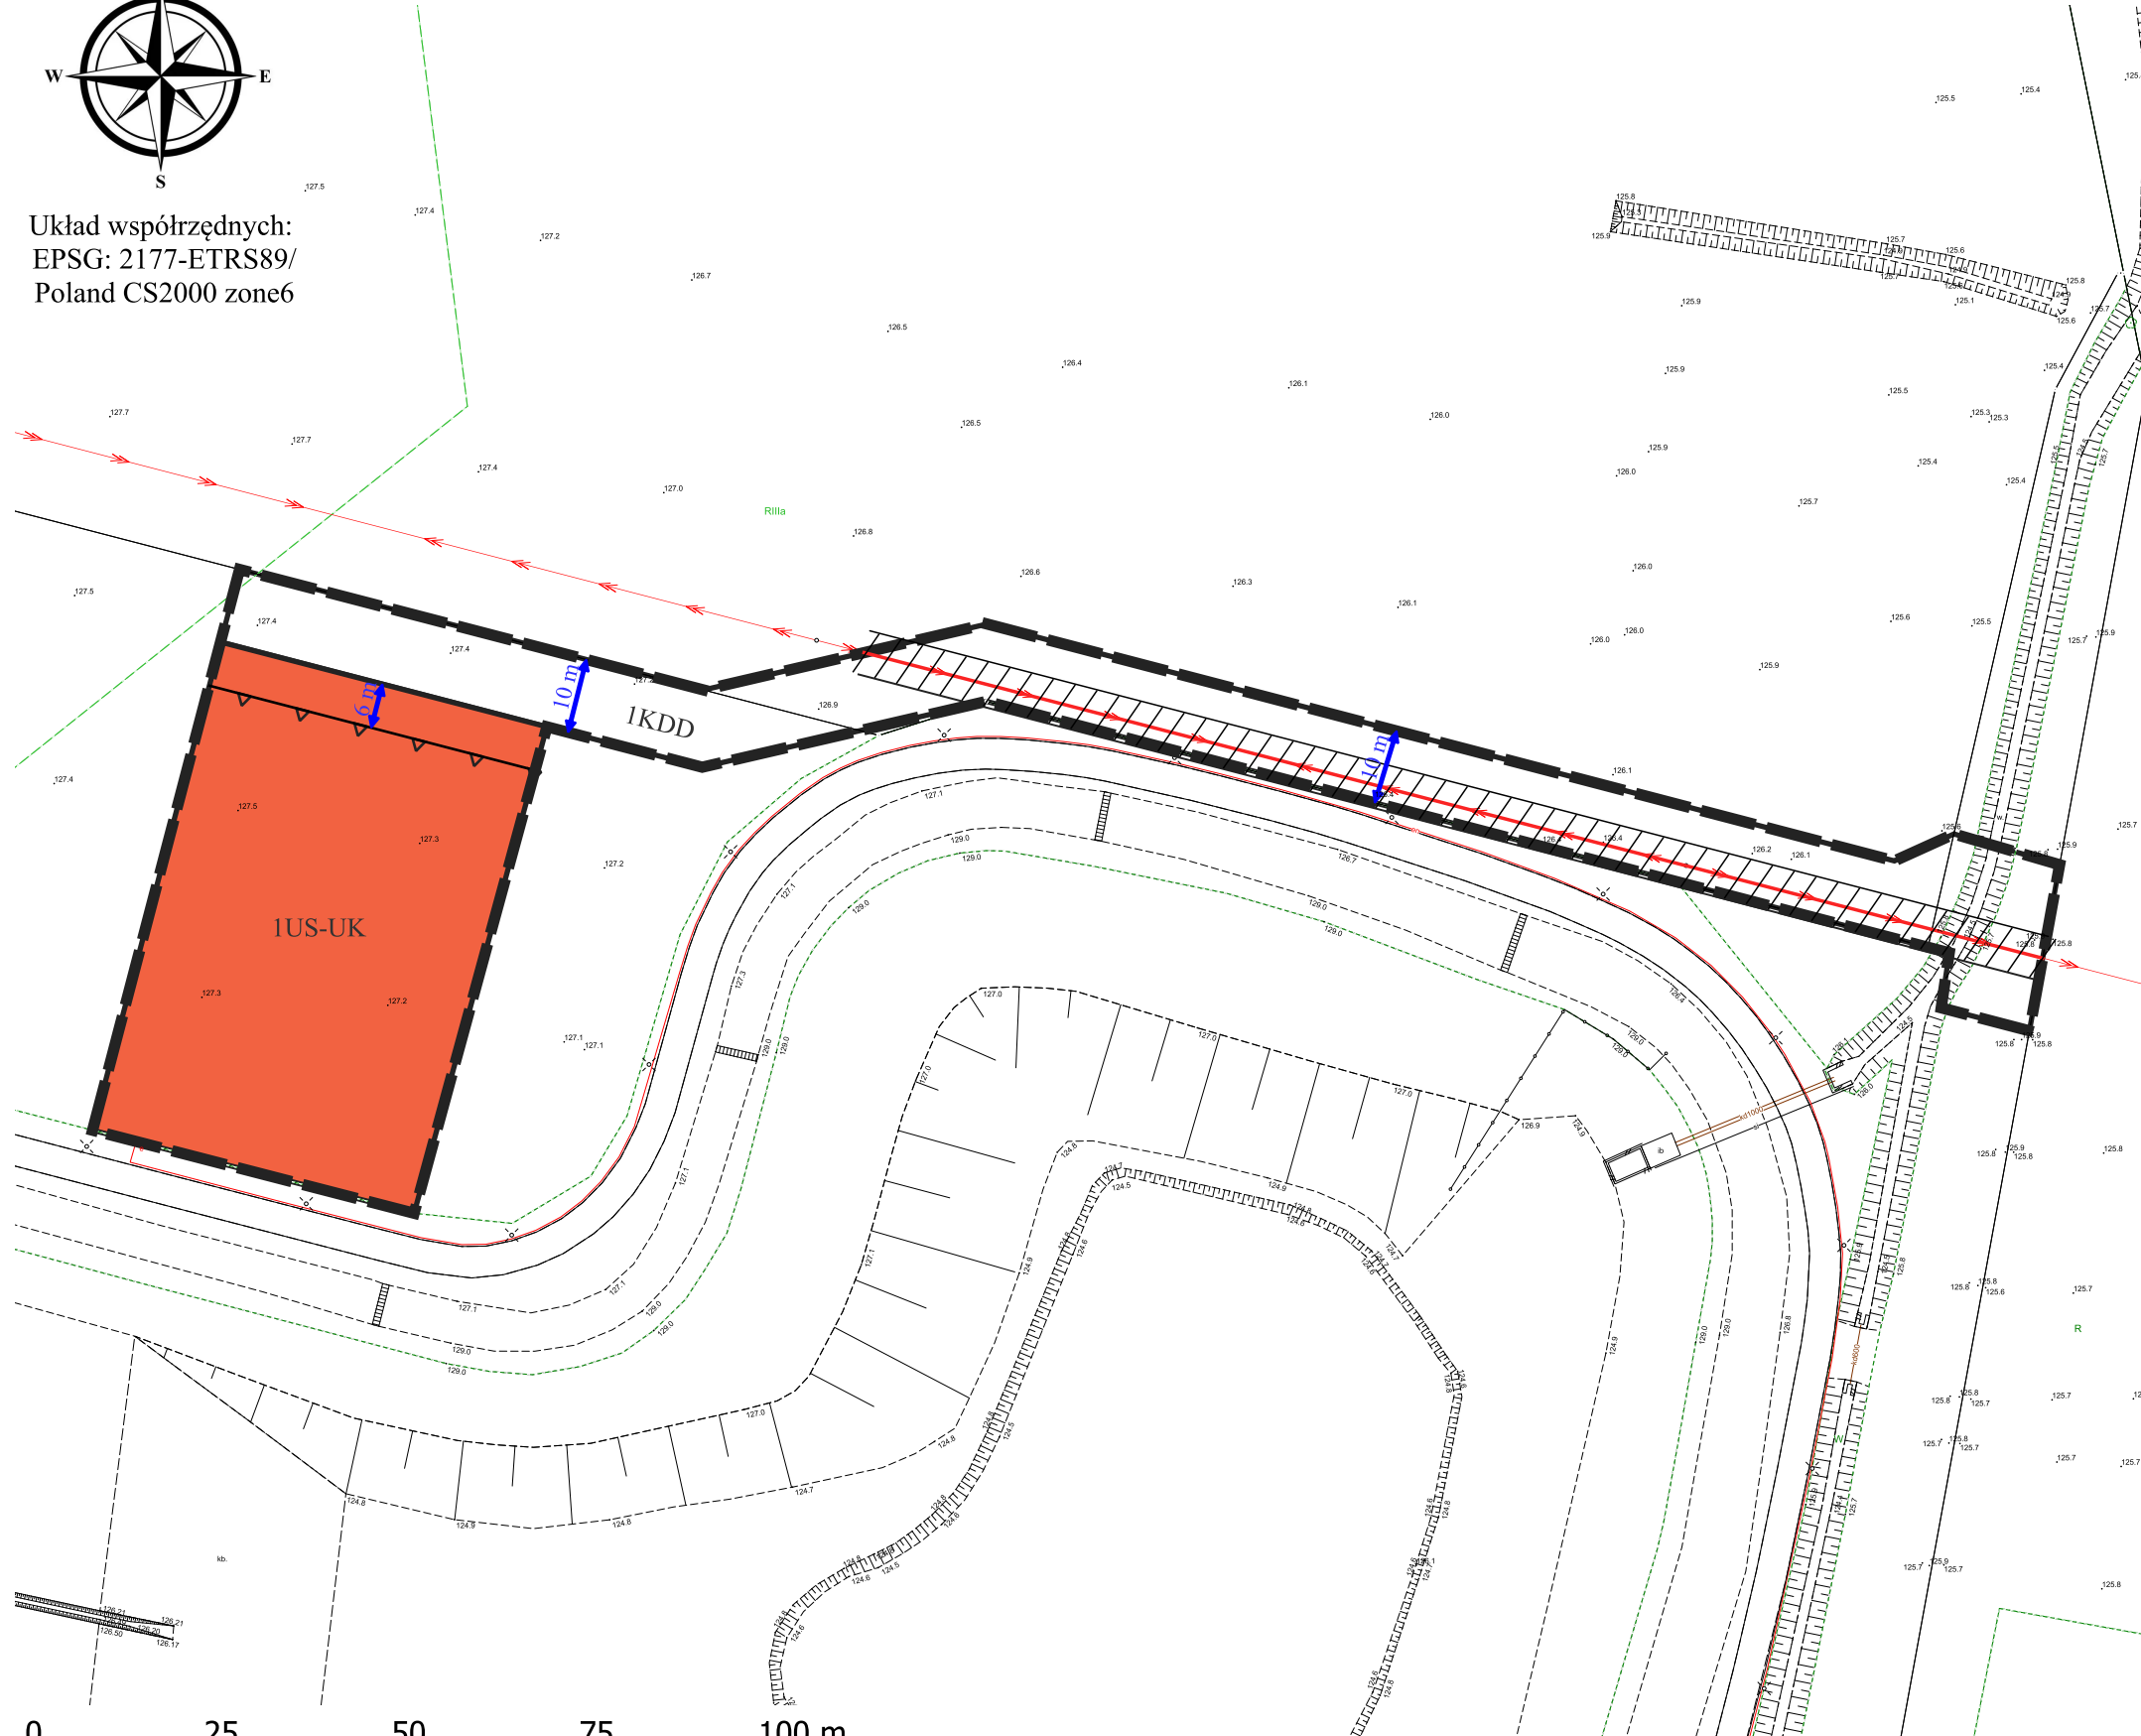

LEGENDA:


OZNACZENIA OBOWIĄZUJĄCE:

- GRANICE OBSZARU OBJETEGO PLANEM MIEJSCOWYM
- LINIE ROZGRANICZAJĄCE TERENY O RÓŻNYM PRZEZNACZENIU LUB RÓŻNYCH ZASADACH ZAGOSPODAROWANIA
- TEREN USŁUG SPORTU I REKREACJI LUB KULTURY I ROZRYWKI
- TEREN DROGI DOJAZDOWEJ
- NIEPRZEKRACZALNA LINIA ZABUDOWY

OZNACZENIA INFORMACYJNE:

- WYMIAROWANIE
- ISTNIEJĄCE LINIE ELEKTROENERGETYCZNE ŚREDNIEGO NAPIĘCIA WRAZ ZE STREFAMI

Wyrys ze studium uwarunkowań i kierunków zagospodarowania przestrzennego gminy Siechnice (przyjętego uchwałą Nr XXXIX/291/10 Rady Miejskiej w Siechnicach z dnia 19 sierpnia 2010 r., z późn. zm.)

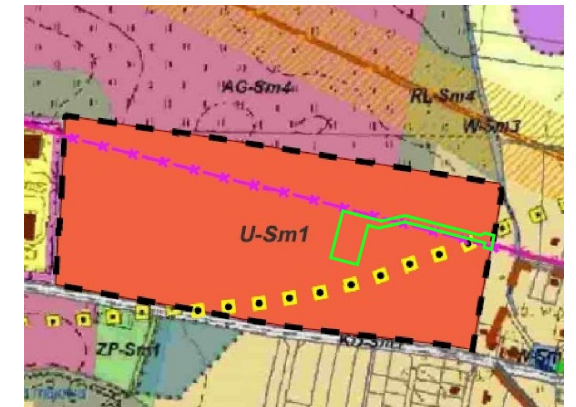

LEGENDA

- granice obszarów geodezyjnych
- Granica gminy Siechnice
- Granice działek ewidencyjnych
- istniejąca zabudowa
- KIERUNKI ROZWOJU PRZESTRZENNEGO**
- Typy jednostek rozwojowych**
- U- teren usług
- KIERUNKI ROZWOJU INFRASTRUKTURY TECHNICZNEJ**
- linia elektroenergetyczna 110kV
- strefa pośrednia zewnętrzna ochrony ujęć wody

Mapa zasadnicza w postaci wektorowej, pochodząca z państwowego zasobu geodezyjnego i kartograficznego prowadzonego przez Starostę Powiatu Wrocławskiego, ul. Tadeusza Kościuszki 131, 50-440 Wrocław.

Licencja Nr PZK-GB.431.3076.2025_0223_P