
MIEJSCOWY PLAN ZAGOSPODAROWANIA PRZESTRZENNEGO OBRĘBU RADOMIERZYCE, GMINA ŚWIĘTA KATARZYNA ORAZ ZMIANA MIEJSCOWEGO PLANU ZAGOSPODAROWANIA PRZESTRZENNEGO WSI ŻERNIKI WROCŁAWSKIE - TEREN "B" OBEJMUJĄCA DZIAŁKĘ nr 51/2, GMINA ŚWIĘTA KATARZYNA

skala 1:5000

RYSUNEK PLANU

ZAŁĄCZNIK NR 1
DO UCHWAŁY nr X/93/03
RADY GMINY ŚWIĘTA KATARZYNA
Z DNIA 28 sierpnia 2003 r.

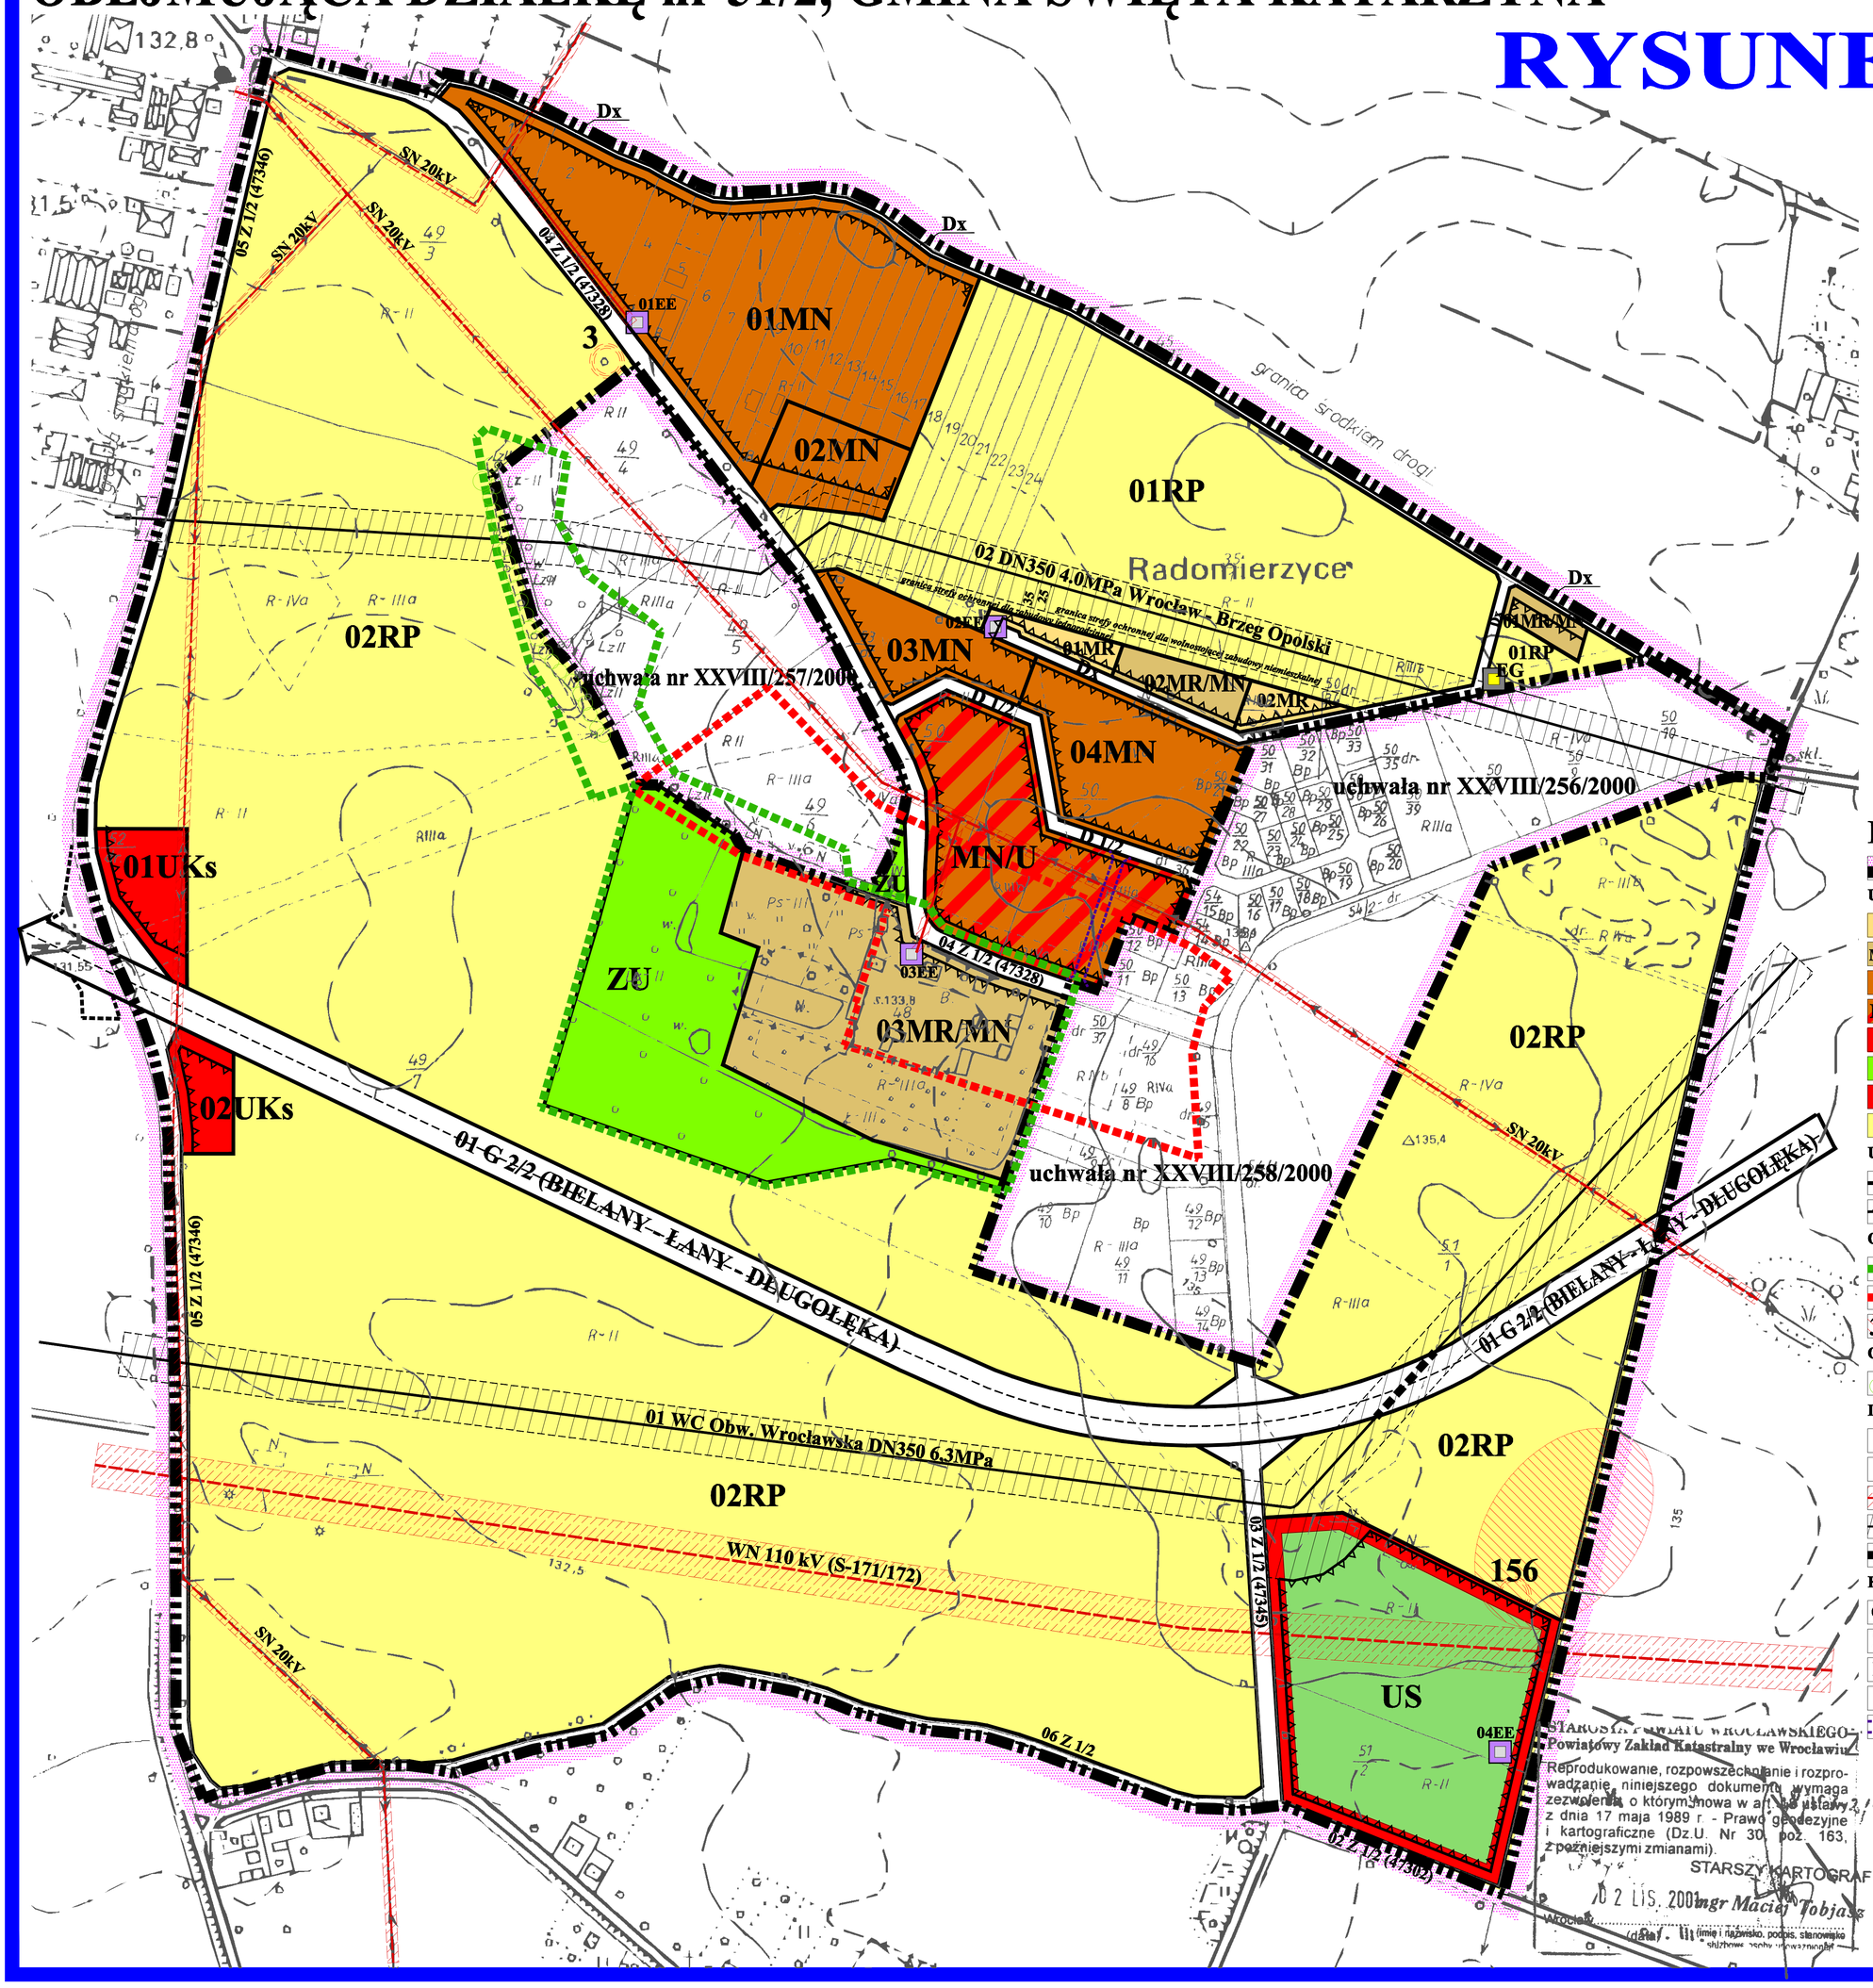

LEGENDA:

- GRANICA TERENU OBJĘTEGO PLANEM

USTALENIA FUNKCJONALNE

- MR — ZABUDOWA ZAGRODOWA
- MR/MN — ZABUDOWA ZAGRODOWA Z MOŻLIWOŚCIĄ LOKALIZACJI ZABUDOWY JEDNORODZINNEJ
- MN — ZABUDOWA MIESZKANIOWA JEDNORODZINNA
- MN/U — ZABUDOWA MIESZKANIOWO - USŁUGOWA
- UKs — TERENY OBSŁUGI KOMUNIKACJI
- ZU — TEREN ZIELENI URZĄDZONEJ
- US — TERENY USŁUG SPORTU I REKREACJI
- RP — GRUNTY ROLNE

USTALENIA REGULACYJNE

- LINIE ROZGRANICZAJĄCE
- NIEPRZEKRACZALNE LINIE ZABUDOWY

OCHRONA ŚRODOWISKA KULTUROWEGO

- STREFA "K" OCHRONY KRAJOBRAZU
- STREFA "OW" OBSERWACJI ARCHEOLOGICZNEJ
- 3 — STANOWISKO ARCHEOLOGICZNE WRAZ Z NUMEREM EWIDENCYJNYM

OCHRONA ŚRODOWISKA

- BIOLOGICZNA OBUDOWA CIEKÓW - ZIELEŃ

INFRASTRUKTURA TECHNICZNA

- EE — LOKALIZACJA STACJI TRANSFORMATOROWYCH
- EG — PROPONOWANA LOKALIZACJA STACJI REDUKCYJNO - POMIAROWEJ GAZU
- ISTNIEJĄCE LINIE ENERGETYCZNE SN 20kV I WN 110kV WRAZ ZE STREFĄ OCHRONNĄ
- ISTNIEJĄCE GAZOCIĄGI WYSOKIEGO CIŚNIENIA WRAZ ZE STREFAMI OCHRONNYMI
- ODCINEK GAZOCIĄGU WYSOKIEGO CIŚNIENIA WRAZ ZE STREFĄ OCHRONNĄ WYMAGAJĄCY PRZEBUDOWY

KOMUNIKACJA

- G 2/2 — DROGI/ULICE GŁÓWNE
- Z 1/2 — DROGI/ULICE ZBIORCZE
- D 1/2 — DROGI/ULICE DOJAZDOWE
- Dx — CIĄGI PIESZO-JEZDNE
- PROPONOWANA LOKALIZACJA WEWNĘTRZNYCH DRÓG DOJAZDOWYCH

0m 50m 100m 150m 200m 250m 300m

STAROSTWO POWIATU WROCŁAWSKIEGO
Powiatowy Zakład Katastralny we Wrocławiu
Reprodukowanie, rozpowszechnianie i rozprowadzanie niniejszego dokumentu wymaga zezwolenia, o którym mowa w art. 40 ustawy z dnia 17 maja 1989 r. - Prawo geodezyjne i kartograficzne (Dz.U. Nr 30, poz. 163, z późniejszymi zmianami).
STARSZY KARTOGRAF
02 LIS. 2001 mgr Maciej Tobjasz
Wrocław ... dnia ... r. (imię i nazwisko, podpis, stanowisko służbowe osoby upoważnionej)

PRACOWNIA PROJEKTOWO - USŁUGOWA
Witkowski & Sławik s.c.
ul. Krótka 5, 57-100 Strzelin, tel./fax (071)796 27 58

TEMAT: MIEJSCOWY PLAN ZAGOSPODAROWANIA PRZESTRZENNEGO OBRĘBU RADOMIERZYCE, GMINA ŚWIĘTA KATARZYNA ORAZ ZMIANA MIEJSCOWEGO PLANU ZAGOSPODAROWANIA PRZESTRZENNEGO WSI ŻERNIKI WROCŁAWSKIE - TEREN "B" OBEJMUJĄCA DZIAŁKĘ nr 51/2, GMINA ŚWIĘTA KATARZYNA

CZĘŚĆ: **RYSUNEK PLANU** — SKALA 1:5000

ZESPÓŁ AUTORSKI: **mgr Lesław Witkowski**, **mgr inż. Marcin Sławik** — DATA 08.2003