



# ZMIANA MIEJSCOWEGO PLANU ZAGOSPODAROWANIA PRZESTRZENNEGO WSI ŻERNIKI WROCŁAWSKIE: TEREN "B" DLA OBSZARU POŁOŻONEGO W REJONIE ULICY PARKOWEJ I WROCŁAWSKIEJ

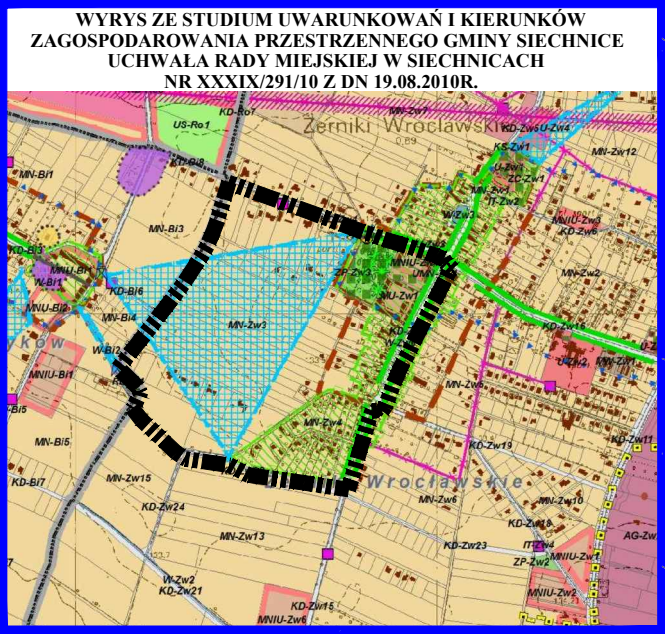

## RYSUNEK PLANU SKALA 1:1000

ZALĄCZNIK NR 1  
DO UCHWAŁY NR  
RADY GMINY SIECHNICE  
Z DNIA

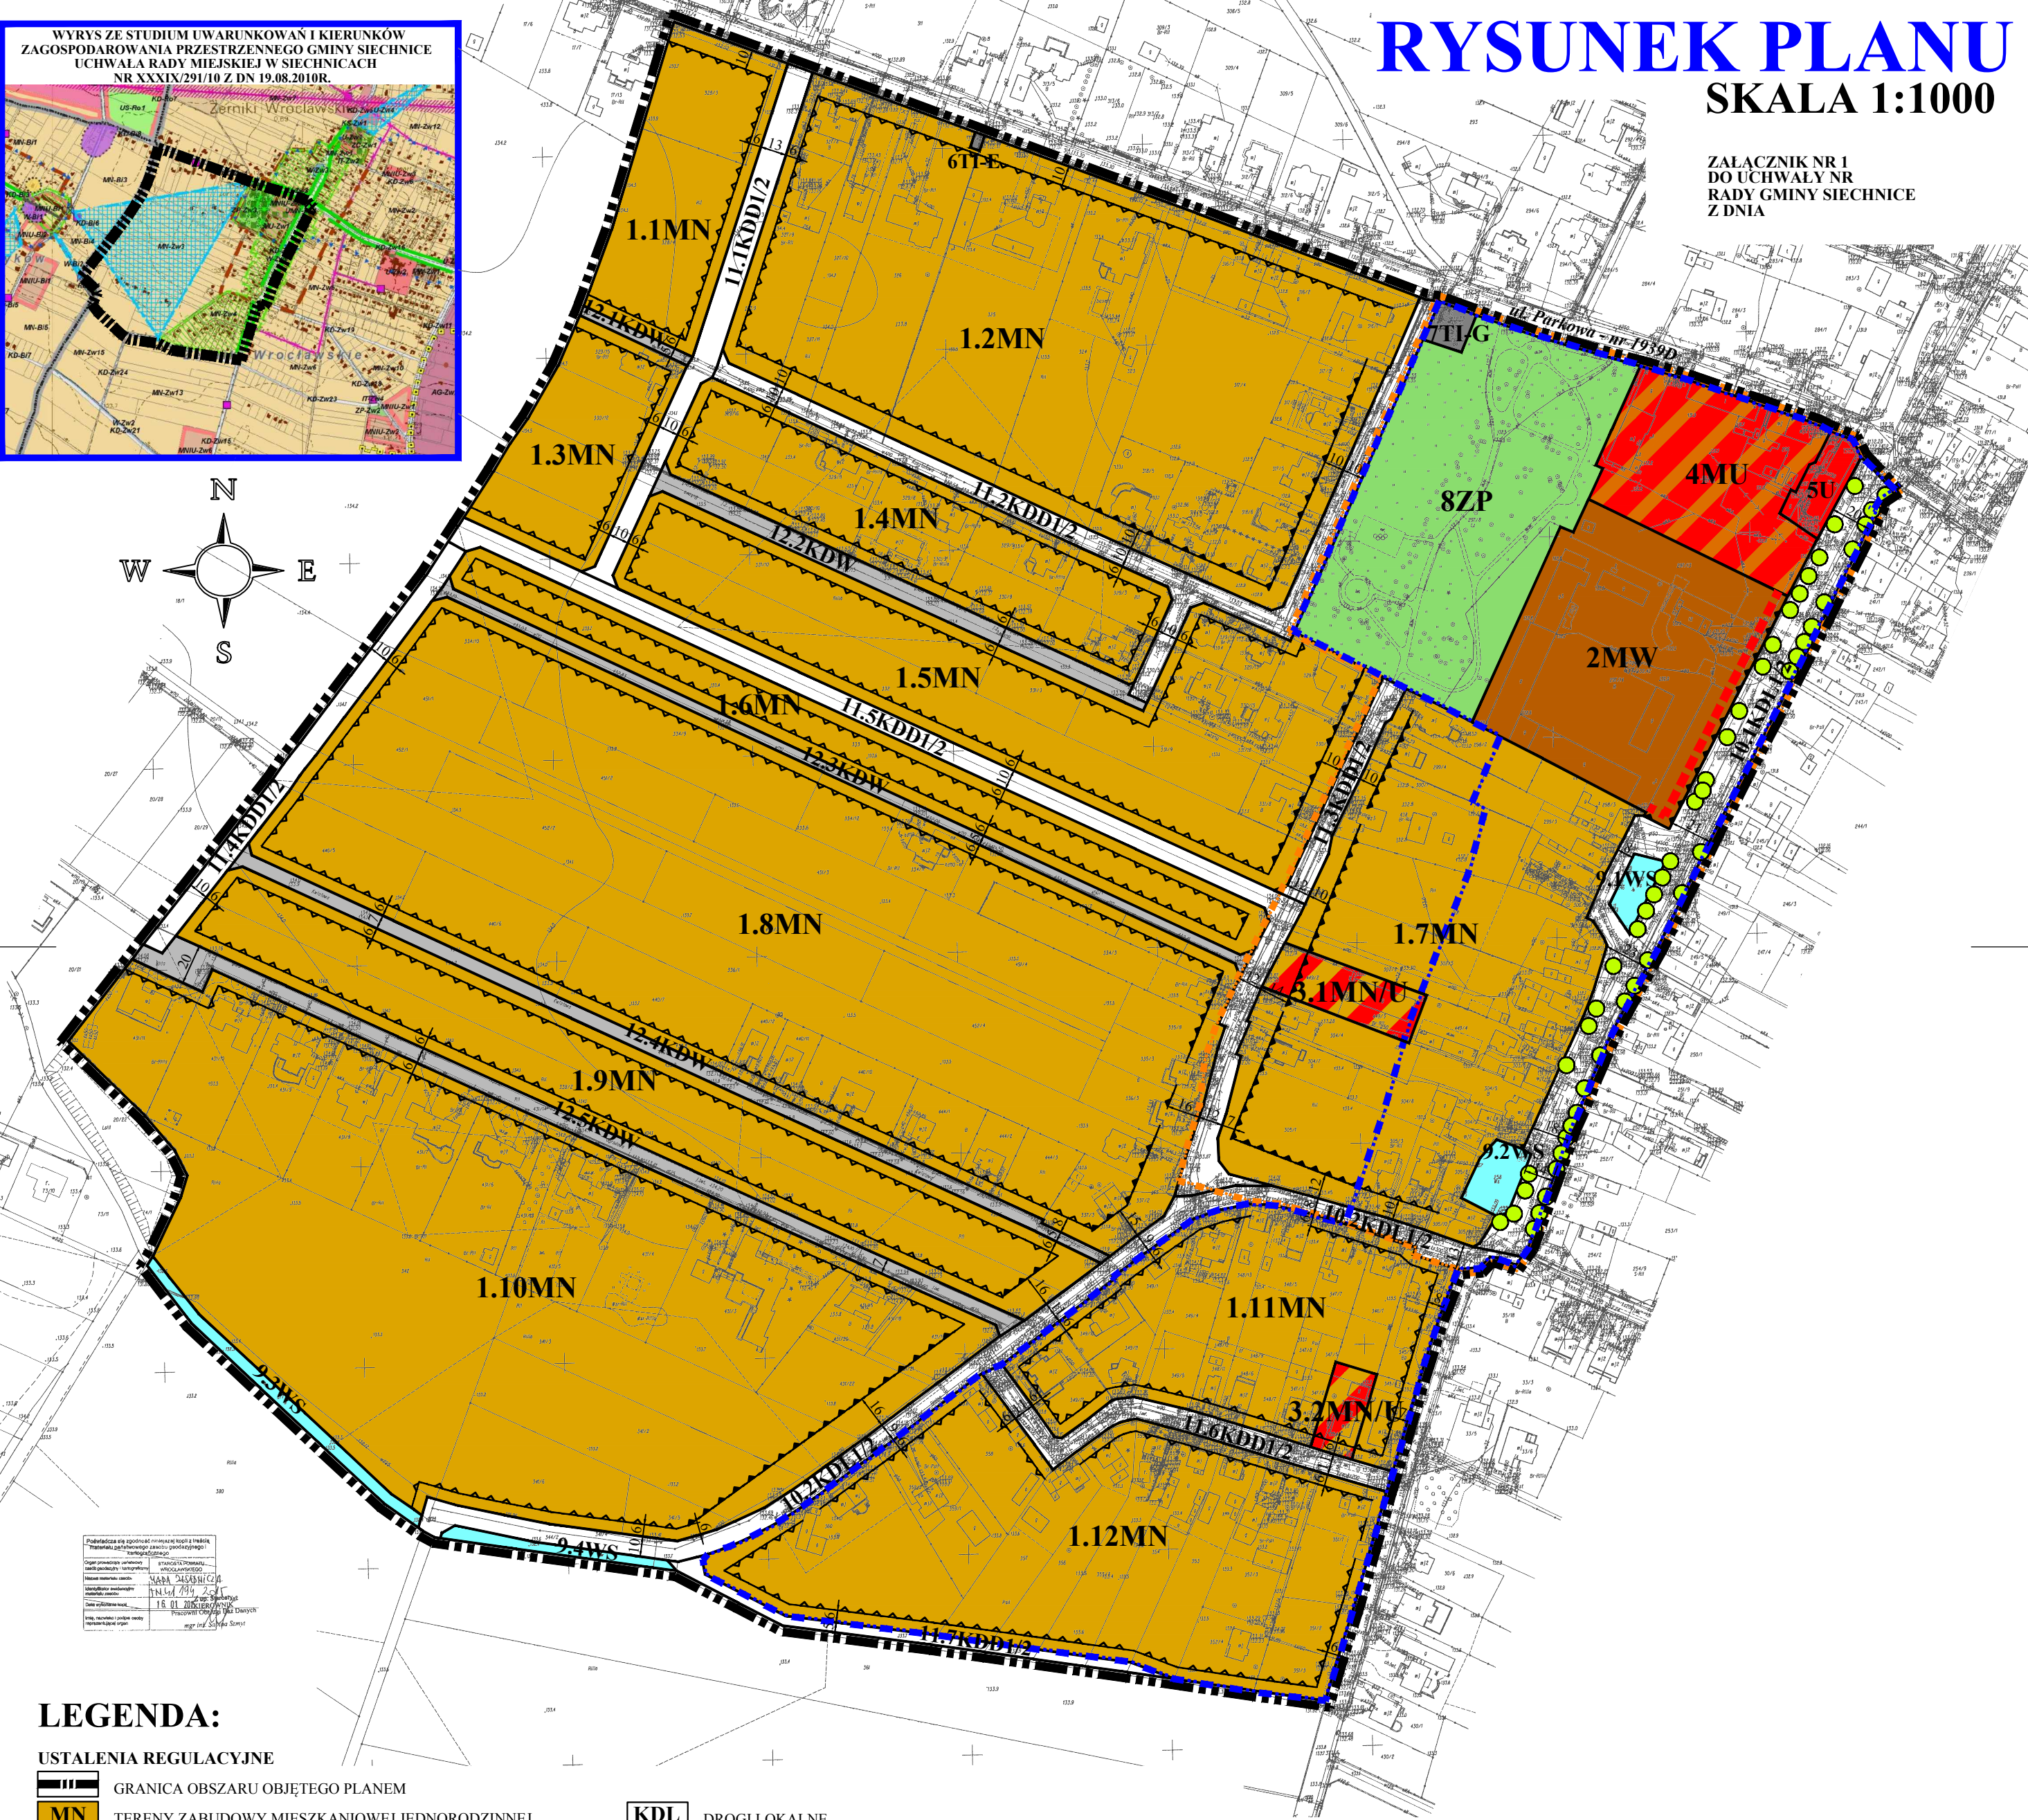

### LEGENDA:

#### USTALENIA REGULACYJNE

- GRANICA OBSZARU OBJĘTEGO PLANEM
- MN TERENY ZABUDOWY MIESZKANIOWEJ JEDNORODZINNEJ
- MW TERENY ZABUDOWY MIESZKANIOWEJ WIELORODZINNEJ
- MN/U TERENY ZABUDOWY MIESZKANIOWEJ JEDNORODZINNEJ - USŁUGOWEJ
- MU TERENY ZABUDOWY MIESZKANIOWO - USŁUGOWEJ
- U TERENY ZABUDOWY USŁUGOWEJ
- TI-E ELEKTROENERGETYKA
- TI-G ZAOPATRZENIE W GAZ
- ZP TEREN ZIELENI URZĄDZONEJ
- WS WODY POWIERZCHNIOWE

- KDL DROGI LOKALNE
- KDD DROGI DOJAZDOWE
- KDW DROGI WEWNĘTRZNE
- LINIE ROZGRANICZAJĄCE TERENY O RÓŻNYM PRZEZNACZENIU LUB RÓŻNYCH ZASADACH ZAGOSPODROWANIA
- OBOWIĄZUJĄCE LINIE ZABUDOWY
- NIEPRZEKRACZALNE LINIE ZABUDOWY
- USŁUGI W PARTERACH BUDYNKÓW
- GRANICA STREFY "B" OCHRONY KONSERWATORSKIEJ
- GRANICA STREFY OCHRONY ZABYTKÓW ARCHEOLOGICZNYCH

#### OZNACZENIA INFORMACYJNE

- CHRONIONE NASADZENIA ZIELENI - SZPALER DRZEW
- WYMIARY W METRACH

|   |                                                    |                 |
|---|----------------------------------------------------|-----------------|
| PRACOWNIA PROJEKTOWO-USŁUGOWA<br><b>Witkowski &amp; Sławiński s.c.</b><br>ul. Kościuszki 52, 50-080 Strzelce, tel. 71 714 84 89                                         |                                                    |                 |
| TEMAT: ZMIANA MIEJSCOWEGO PLANU ZAGOSPODAROWANIA PRZESTRZENNEGO<br>WSI ŻERNIKI WROCŁAWSKIE, TEREN "B" DLA OBSZARU<br>POŁOŻONEGO W REJONIE ULICY PARKOWEJ I WROCŁAWSKIEJ |                                                    |                 |
| CZĘŚĆ:   | <b>RYSUNEK PLANU</b>                               | SKALA<br>1:1000 |
| ZESPÓŁ AUTORSKI:   | mgr Lesław Witkowski,<br>mgr inż. Marcin Sławiński | DATA<br>11.2016 |