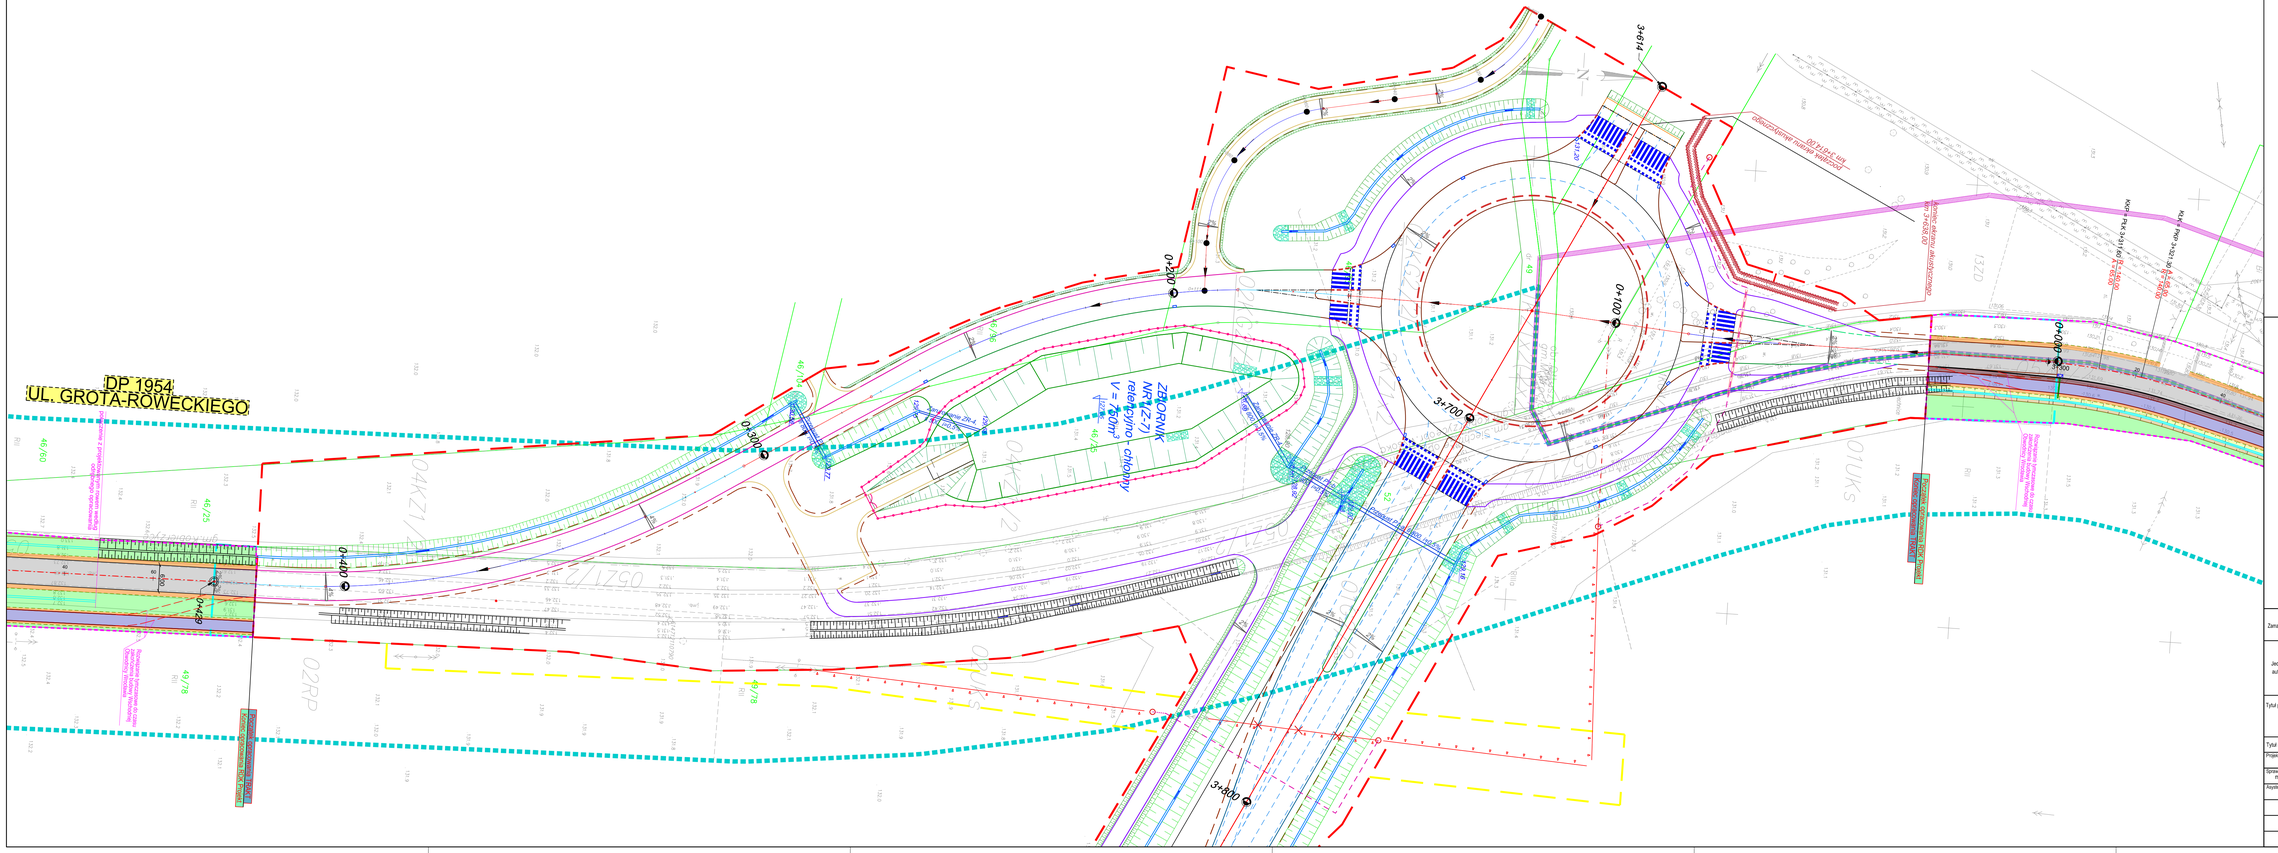

DP 1954
UL. GROTA-ROWECKIEGO
ZBIORNIK RETENCYJNY NRT(Z-7)
retencyjno chłonny
0+200
0+300
0+400
0+100
0+000
3+700
3+800
Przebudowa drogi powiatowej nr 19540
