


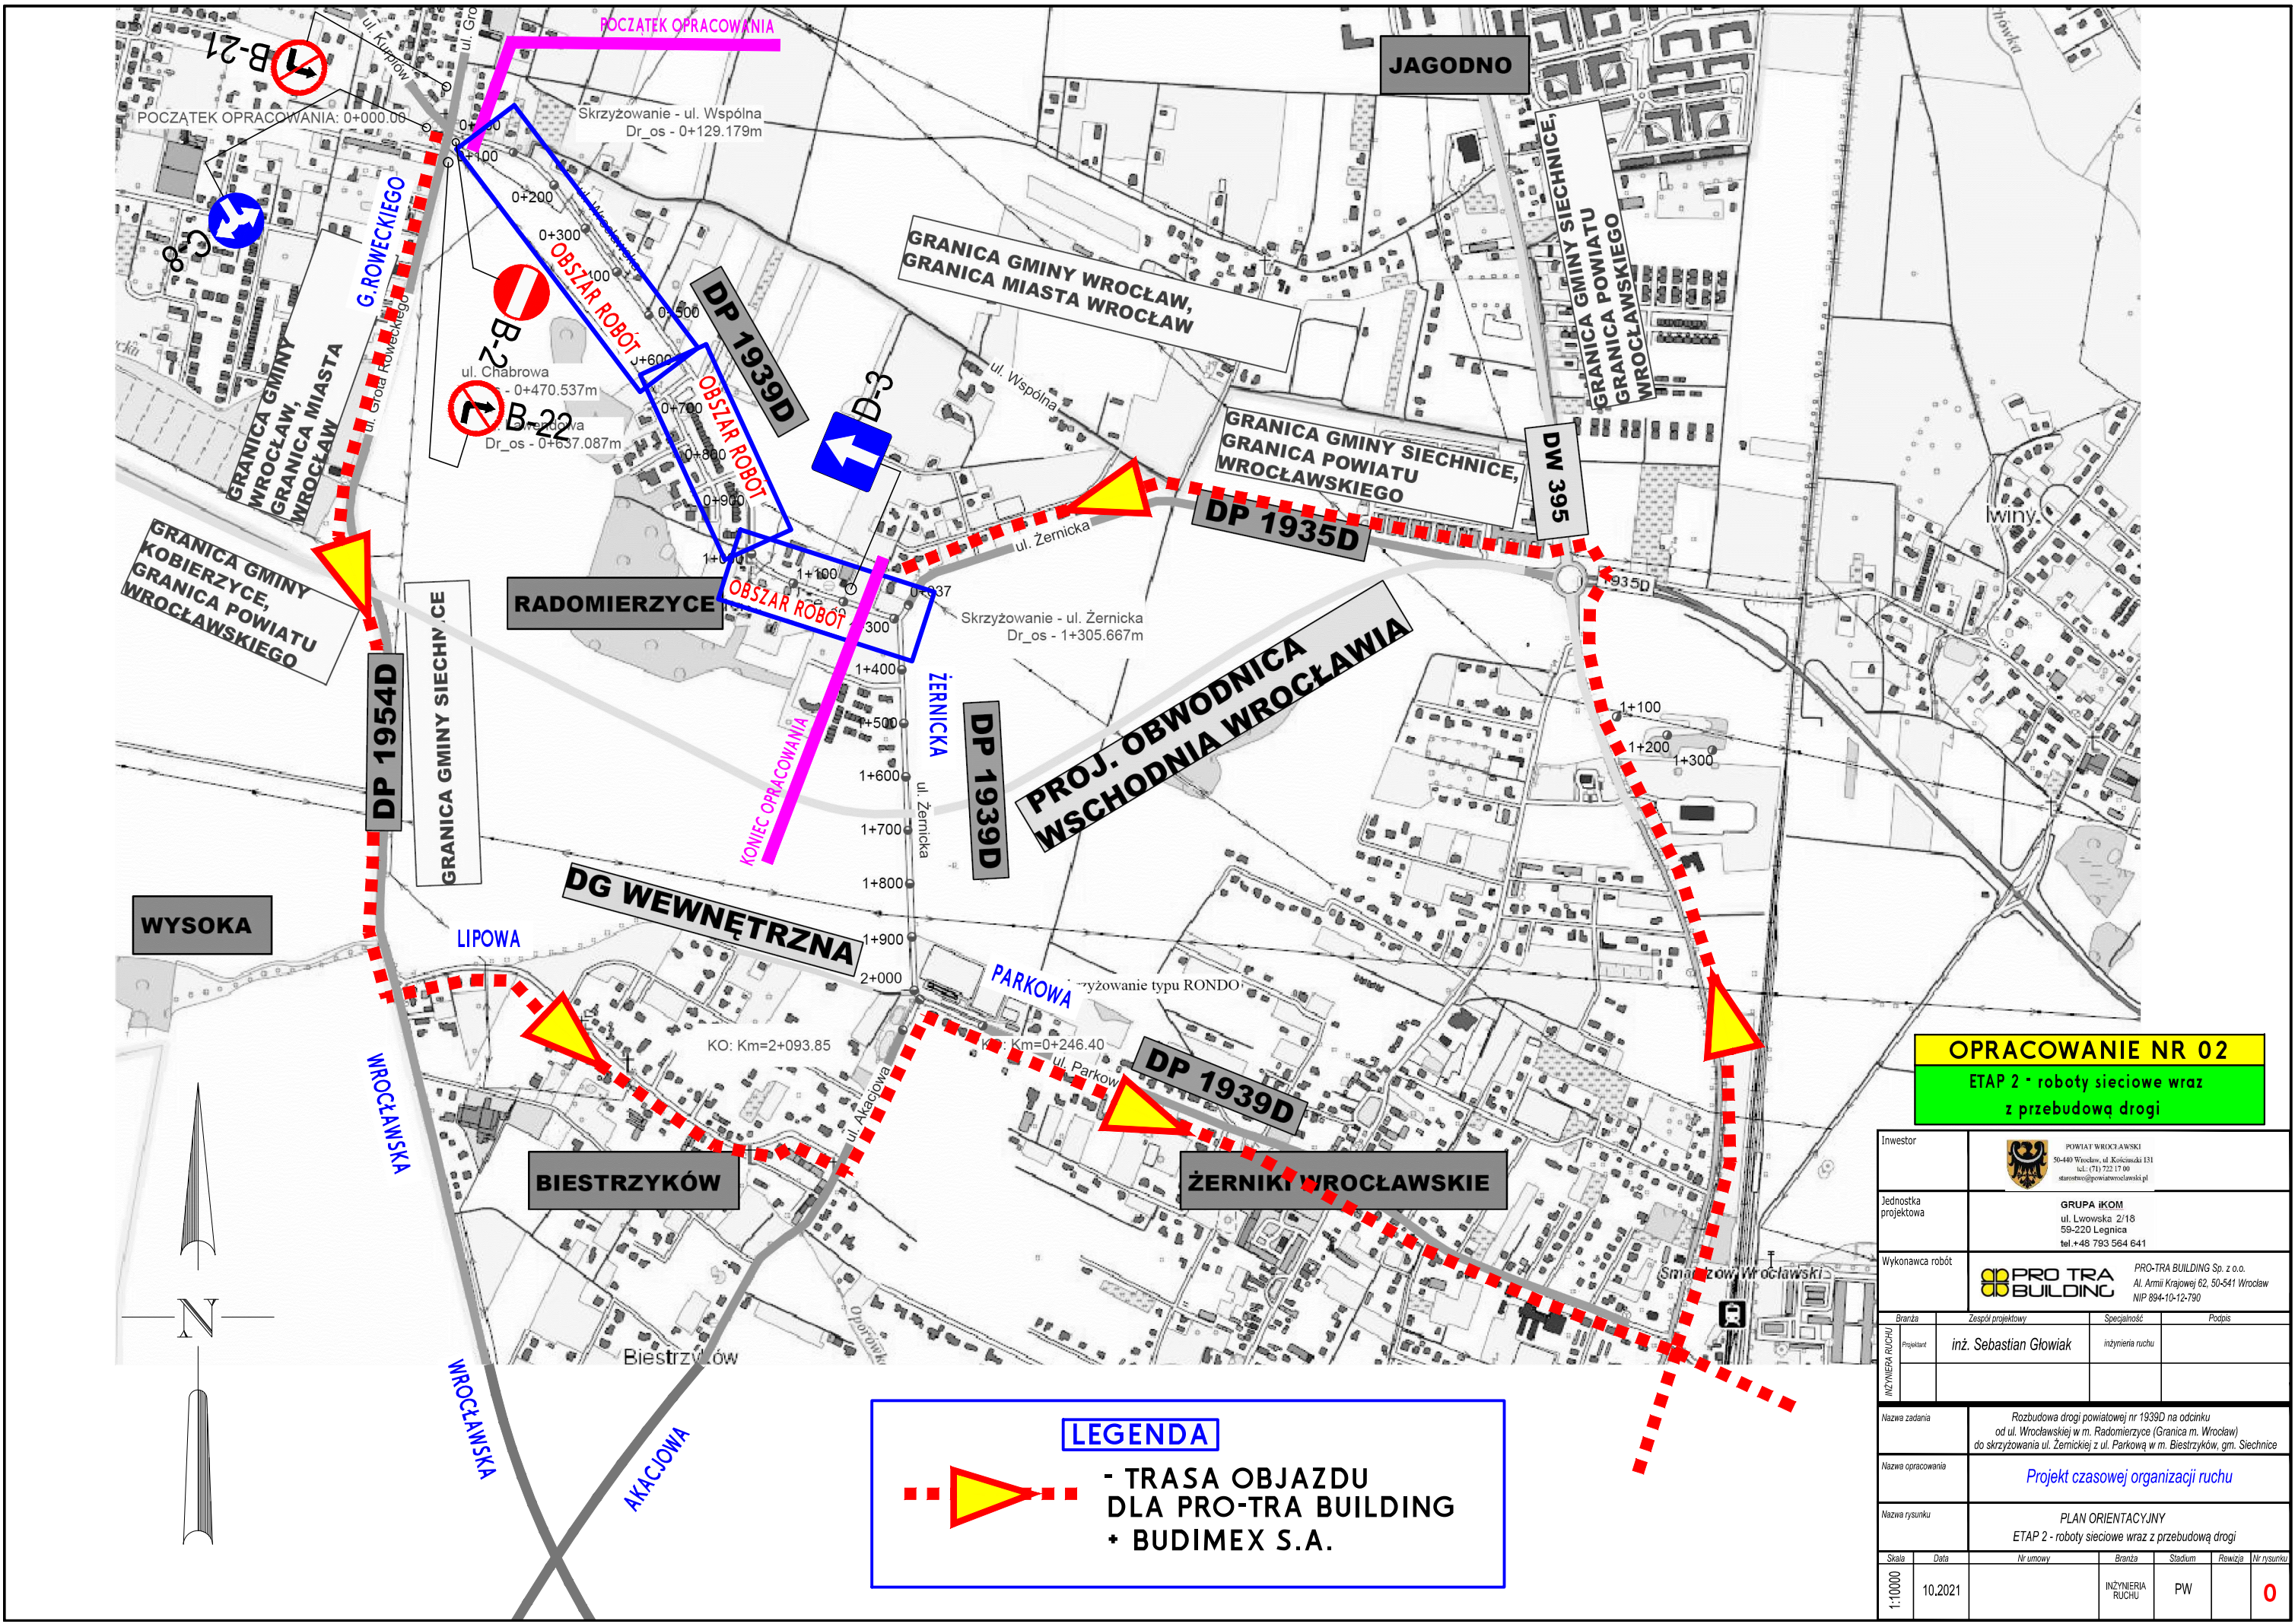

OPRACOWANIE NR 02
ETAP 2 - roboty sieciowe wraz z przebudową drogi

Inwestor	 POWIAT WROCŁAWSKI 50-440 Wrocław, ul. Kościuszki 131 tel.: (71) 722 17 00 starostwo@powiatwroclawski.pl		
Jednostka projektowa	GRUPA IKOM ul. Lwowska 2/18 59-220 Legnica tel. +48 793 564 641		
Wykonawca robót	 PRO-TRA BUILDING Sp. z o.o. Al. Armii Krajowej 62, 50-541 Wrocław NIP 894-10-12-790		
Branża	Zespół projektowy	Specjalność	Podpis
	inż. Sebastian Głowiak	inżynieria ruchu	
Nazwa zadania	Rozbudowa drogi powiatowej nr 1939D na odcinku od ul. Wrocławskiej w m. Radomierzyce (Granica m. Wrocław) do skrzyżowania ul. Żernickiej z ul. Parkową w m. Biestrzyków, gm. Siechnice		
Nazwa opracowania	Projekt czasowej organizacji ruchu		
Nazwa rysunku	PLAN ORIENTACYJNY ETAP 2 - roboty sieciowe wraz z przebudową drogi		
Skala	Data	Nr umowy	Branża
1:10000	10.2021		INŻYNIERIA RUCHU
			Stadium
			Przebieg
			Przebieg
			Nr rysunku
			0