


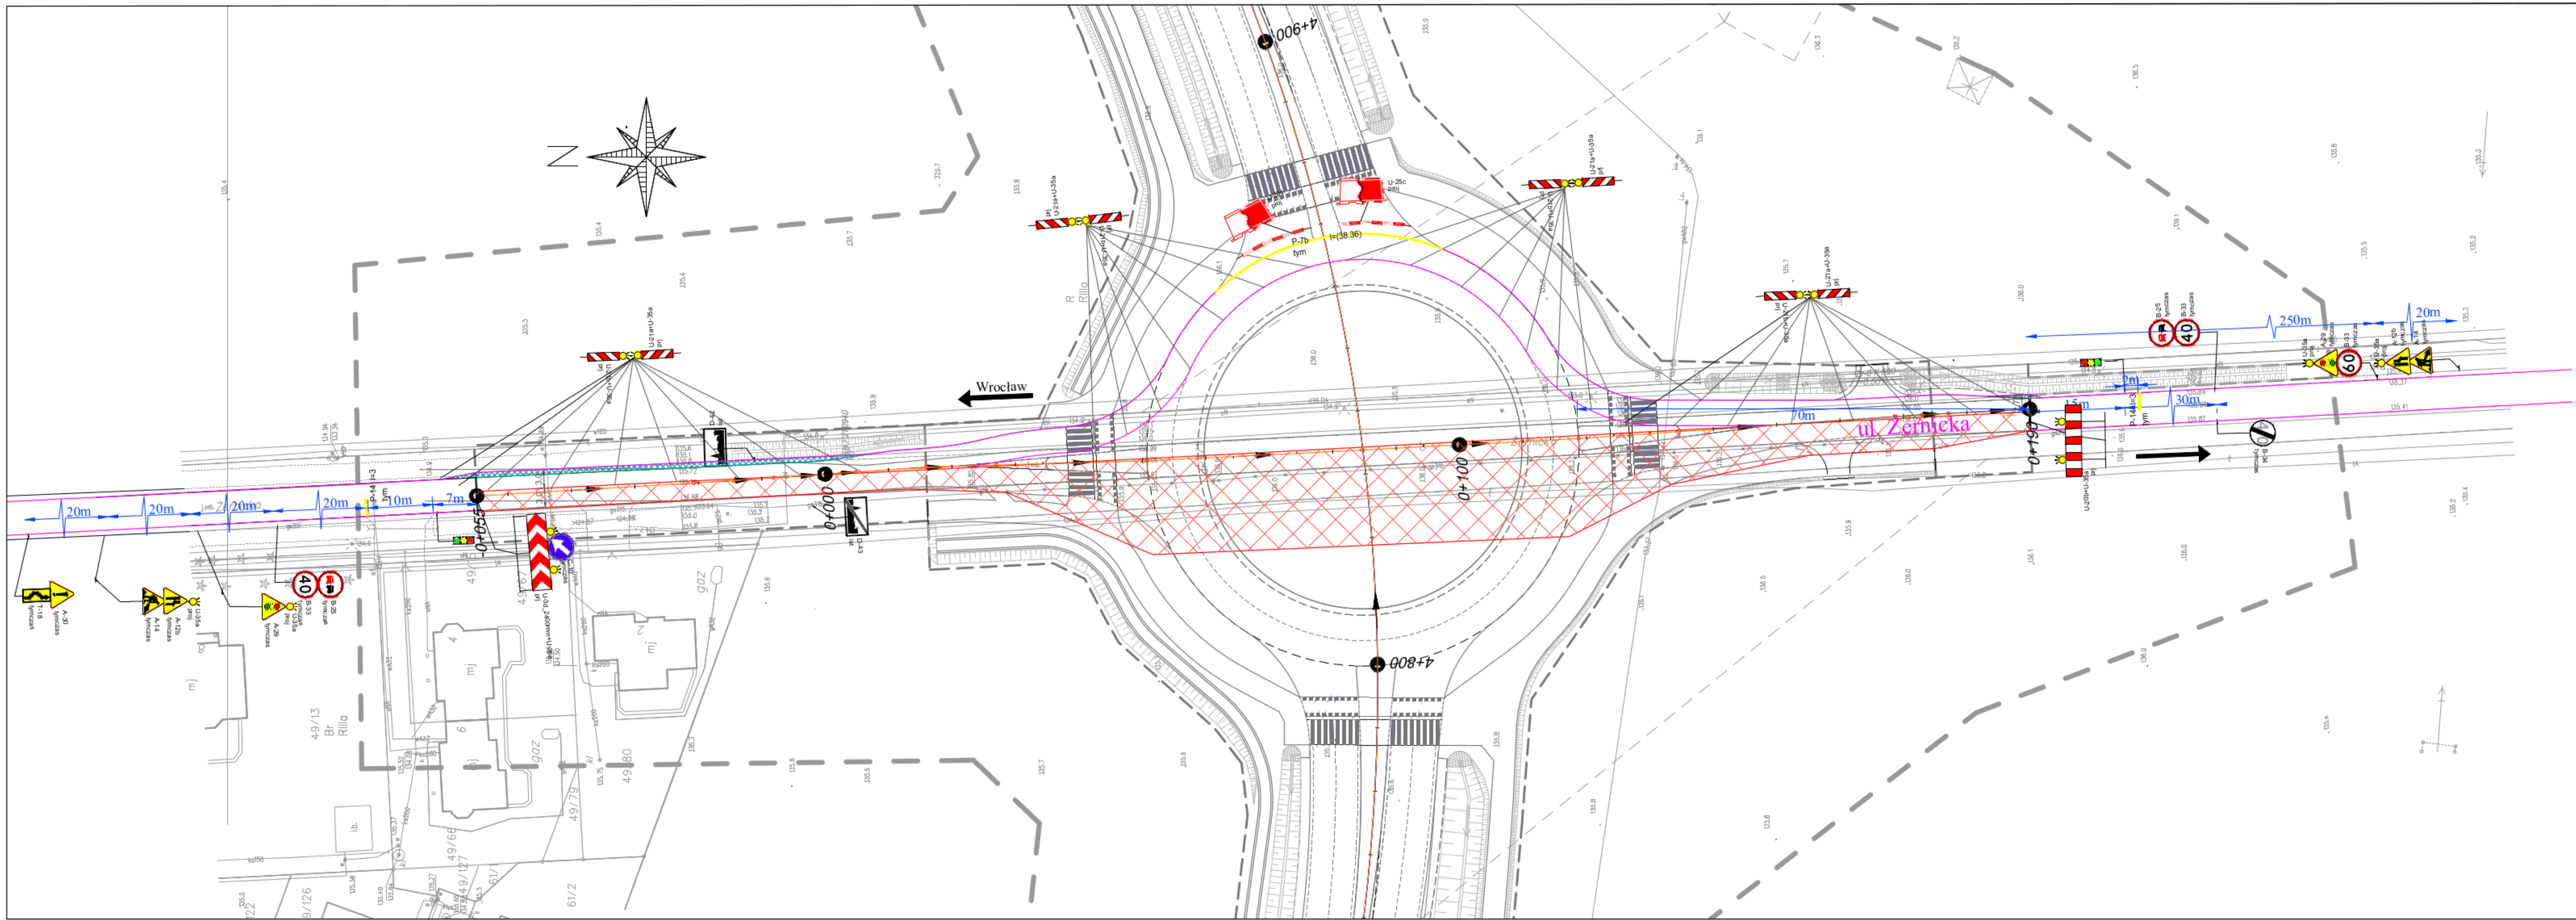

Legenda:

- F-3c istn. oznakowanie pionowe
- B-20 proj. oznakowanie pionowe - tymczasowe
- tymczasowa krawężń zjazdu
- tymczasowe oznakowanie poziome
- projektowane oznakowanie poziome
- oś projektowanej drogi
- układ drogowy projektowany
- granica obrotu ewidencyjnego
- jezdnia tymczasowa
- obszar objęty robotami budowlanymi w bieżącym etapie
- zjazd na plac budowy z płyt betonowych

Inwestor/ Zamawiający				Zarząd Województwa Dolnośląskiego Wybrzeże Słowackiego 12-14 50-411 Wrocław				Dolnośląska Służba Dróg i Kolei ul. Krakowska 28 50-425 Wrocław	
Wykonawca				BUDIMEX S. A. ul. Siedmiogrodzka 9 01-204 Warszawa					
Jednostka projektowa		Przedsiębiorstwo Robót Inżynieryjnych TRAKT Sędziszów 50 58-410 Marciszów							
Stadium PW		Zadanie "Budowa drogi wojewódzkiej od skrzyżowania z ul. Grota - Roweckiego do drogi wojewódzkiej nr 395 (do ronda Żemliki Wrocławskie) i do granicy Wrocławia (ul. Buforowa)".							
Nr tomu VII.2		Lokalizacja inwestycji Województwo dolnośląskie, powiat wrocławski, gmina Siechnice - obręb Radomierzycy, Żemlika Wrocławskie, Winy; gmina Kobierzyce - obręb Wysoka; miasto Wrocław - obręb Ołtaszyn;							
Branża Inne opracowania		Tytuł rysunku Tymczasowa Organizacja Ruchu ETAP IIb							
Stanowisko		Imię i nazwisko			Nr uprawnień		Podpis		
G.Projektant br. drogowa		mgr inż. Włodzimierz Lewowski			228/02/DUW spec. konstr.-bud. spec. konstr.-bud.				
Projektant br. drogowa		mgr inż. Grzegorz Lewowski			263/02/DUW spec. konstr.-bud. spec. konstr.-bud.				
Asystent br. drogowa									
Nr projektu 19-27		Skala 1:500		Data 04.2021		Nr egz.		Nr rys. 3.4	
Stadium		Branża		Km		Nr obiektu		Nr strony	
PW								Rewizja	