


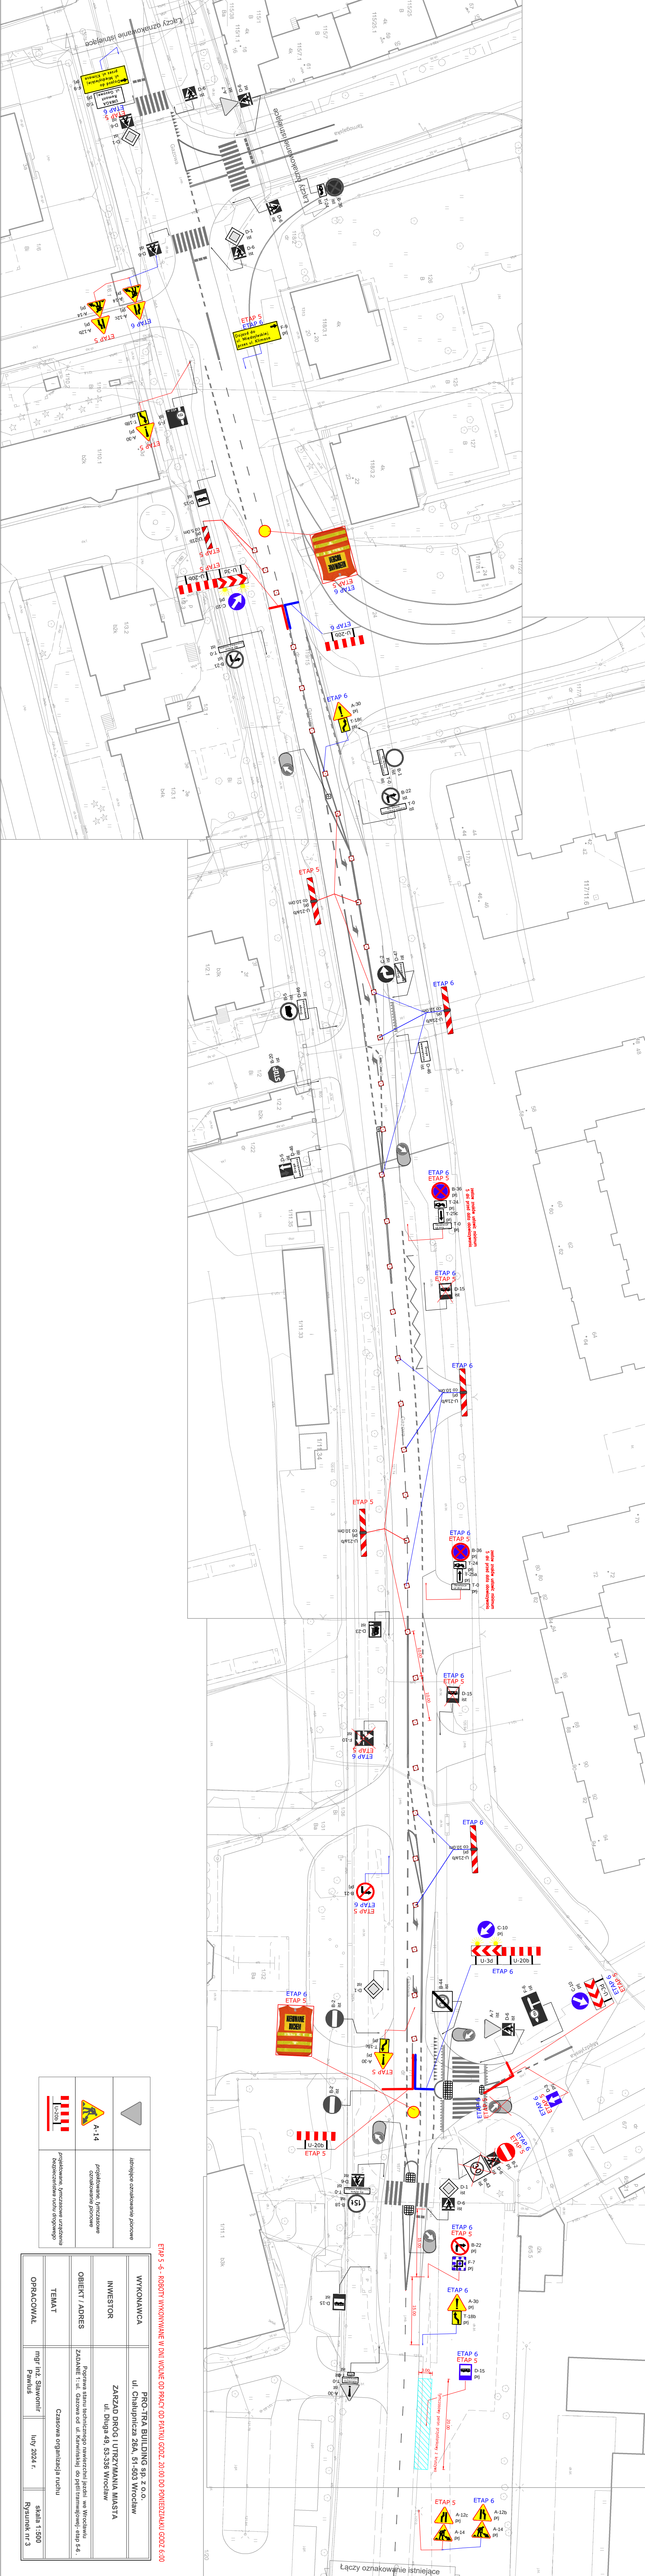

ETAP 5 - 6 - Roboty wykonywane w dni wolne od pracy od piątku godz. 20:00 do poniedziałku godz. 6:00

	istniejące oznakowanie pionowe
	projektowane, tymczasowe oznakowanie pionowe
	projektowane, tymczasowe urządzenia bezpieczeństwa ruchu drogowego

WYKONAWCA	PRO-TRA BUILDING SP. Z O.O. ul. Chłapińska 26A, 51-503 Wrocław
INWESTOR	ZARZĄD DRÓG I UTRZYMANIA MIASTA ul. Długa 49, 53-336 Wrocław
OBIEKT / ADRES	Poprawa stanu technicznego nawierzchni jezdni we Wrocławiu ZADANIE 1: ul. Gazowa od ul. Kamińskiej do pętli tramwajowej - etap 5-6.
TEMAT	Czasowa organizacja ruchu
OPRACOWAŁ	mgr inż. Sławomir Pawłus luty 2024 r. Rysunek nr 3