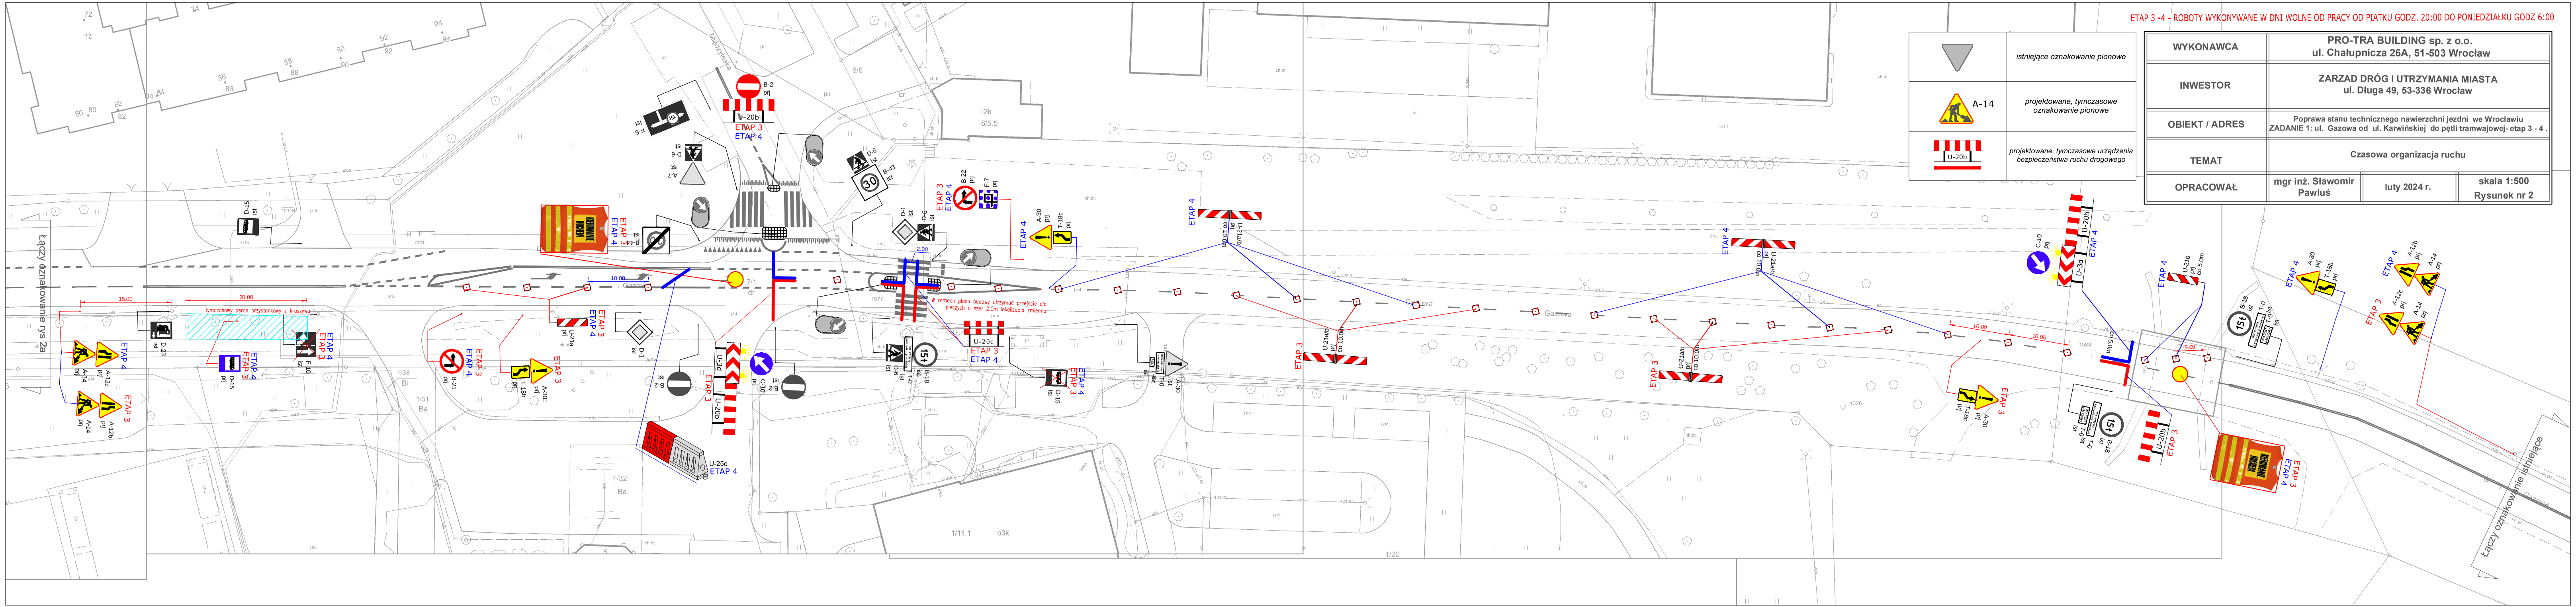
ETAP 3 -4 - ROBOTY WYKONYWANE W DNI WOLNE OD PRACY OD PIATKU GODZ. 20:00 DO PONIEDZIAŁKU GODZ 6:00
istniejące oznakowanie pionowe
A-14
projektowane, tymczasowe oznakowanie pionowe
U-20b
projektowane, tymczasowe urządzenia bezpieczeństwa ruchu drogowego
WYKONAWCA
PRO-TRA BUILDING sp. z o.o.
ul. Chałupnicza 26A, 51-503 Wrocław
INWESTOR
ZARZAD DRÓG I UTRZYMANIA MIASTA
ul. Długa 49, 53-336 Wrocław
OBIEKT / ADRES
Poprawa stanu technicznego nawierzchni jezdni we Wrocławiu
ZADANIE 1: ul. Gazowa od ul. Karwińskiej do pętli tramwajowej- etap 3 - 4 .
TEMAT
Czasowa organizacja ruchu
OPRACOWAŁ
mgr inż. Sławomir Pawluś
luty 2024 r.
skala 1:500
Rysunek nr 2
Łączy oznakowanie istniejące
Łączy oznakowanie istniejące
tymczasowy pasm przystankowy z kruszywa
w ramach placu budowy utrzymać przejście dla pieszych o szer 2,0m lokalizacja zmienna
Gazowa