


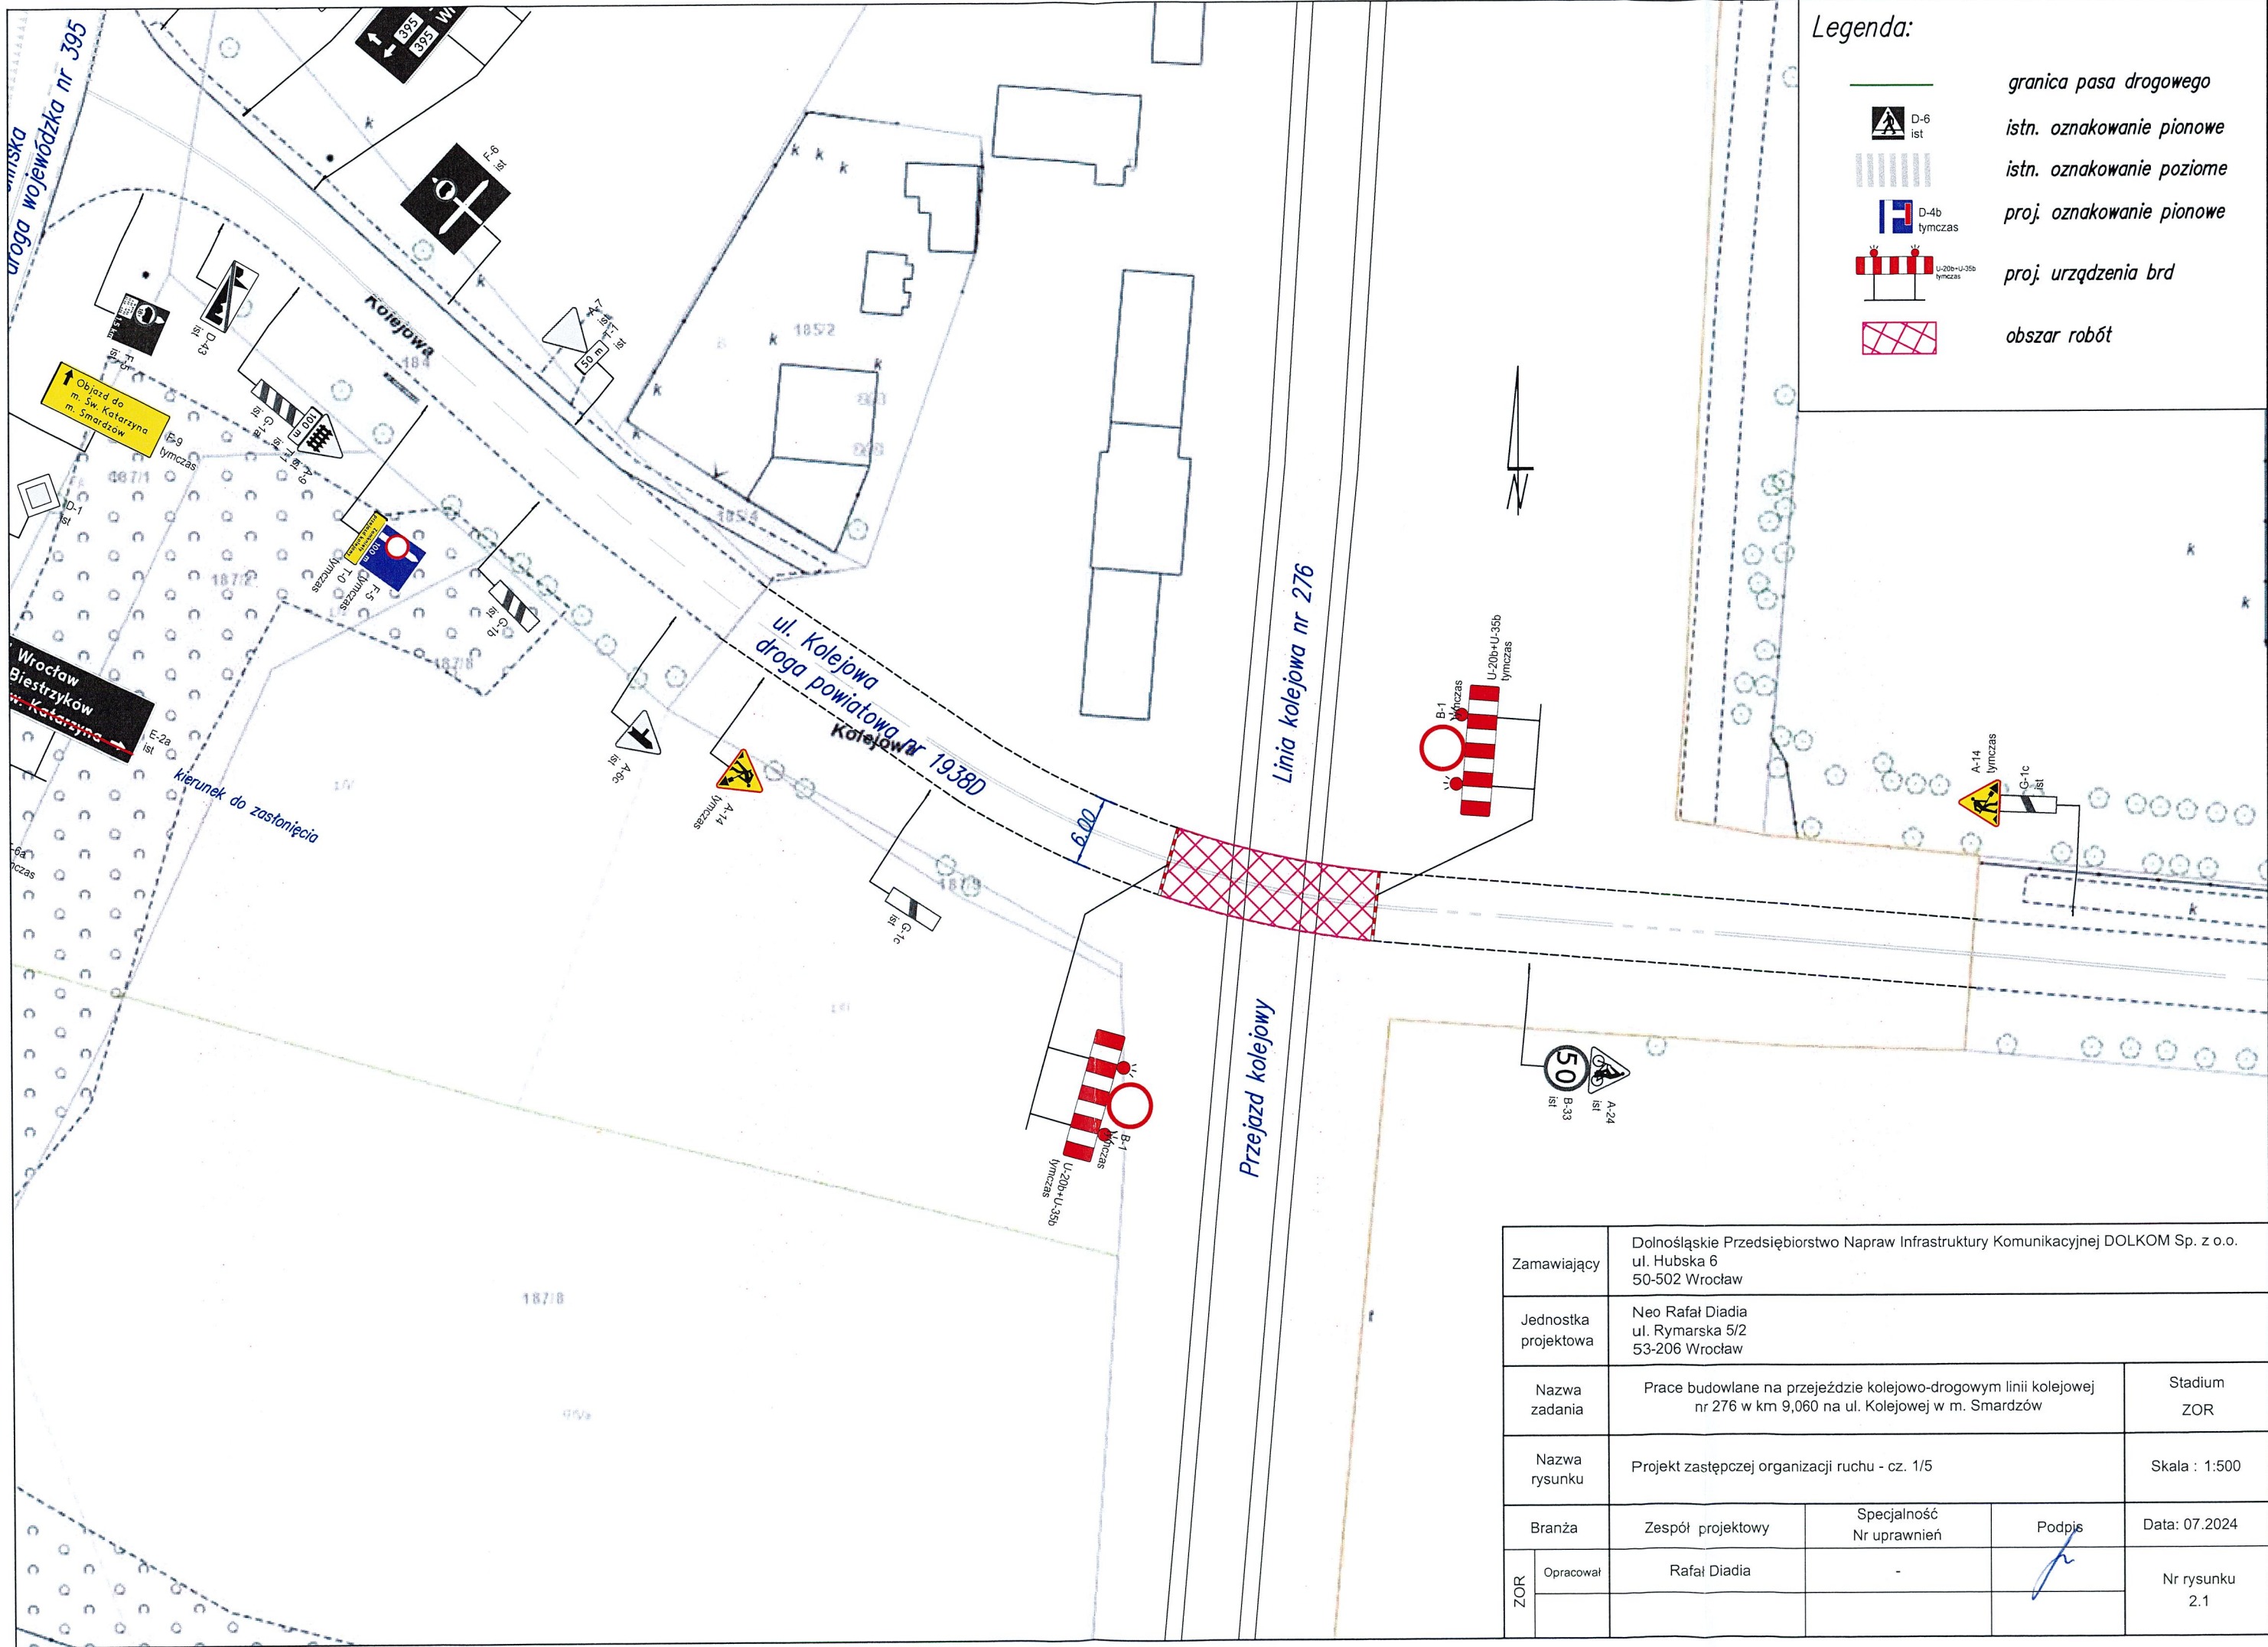

Legenda:

- granica pasa drogowego
- istn. oznakowanie pionowe
- istn. oznakowanie poziome
- proj. oznakowanie pionowe
- proj. urządzenia brd
- obszar robót

Zamawiający	Dolnośląskie Przedsiębiorstwo Napraw Infrastruktury Komunikacyjnej DOLKOM Sp. z o.o. ul. Hubska 6 50-502 Wrocław			
Jednostka projektowa	Neo Rafał Diadia ul. Rymarska 5/2 53-206 Wrocław			
Nazwa zadania	Prace budowlane na przejeździe kolejowo-drogowym linii kolejowej nr 276 w km 9,060 na ul. Kolejowej w m. Smardzów			Stadium ZOR
Nazwa rysunku	Projekt zastępczej organizacji ruchu - cz. 1/5			Skala : 1:500
Branża	Zespół projektowy	Specjalność Nr uprawnień	Podpis	Data: 07.2024
ZOR	Opracował	Rafał Diadia	-	Nr rysunku 2.1


Legenda:



D-6
ist



D-4b
tymczas

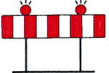

U-32b+U-35b
tymczas



obszar robót

granica pasa drogowego


istn. oznakowanie pionowe

istn. oznakowanie poziome


proj. oznakowanie pionowe

proj. urządzenia brd

obszar robót

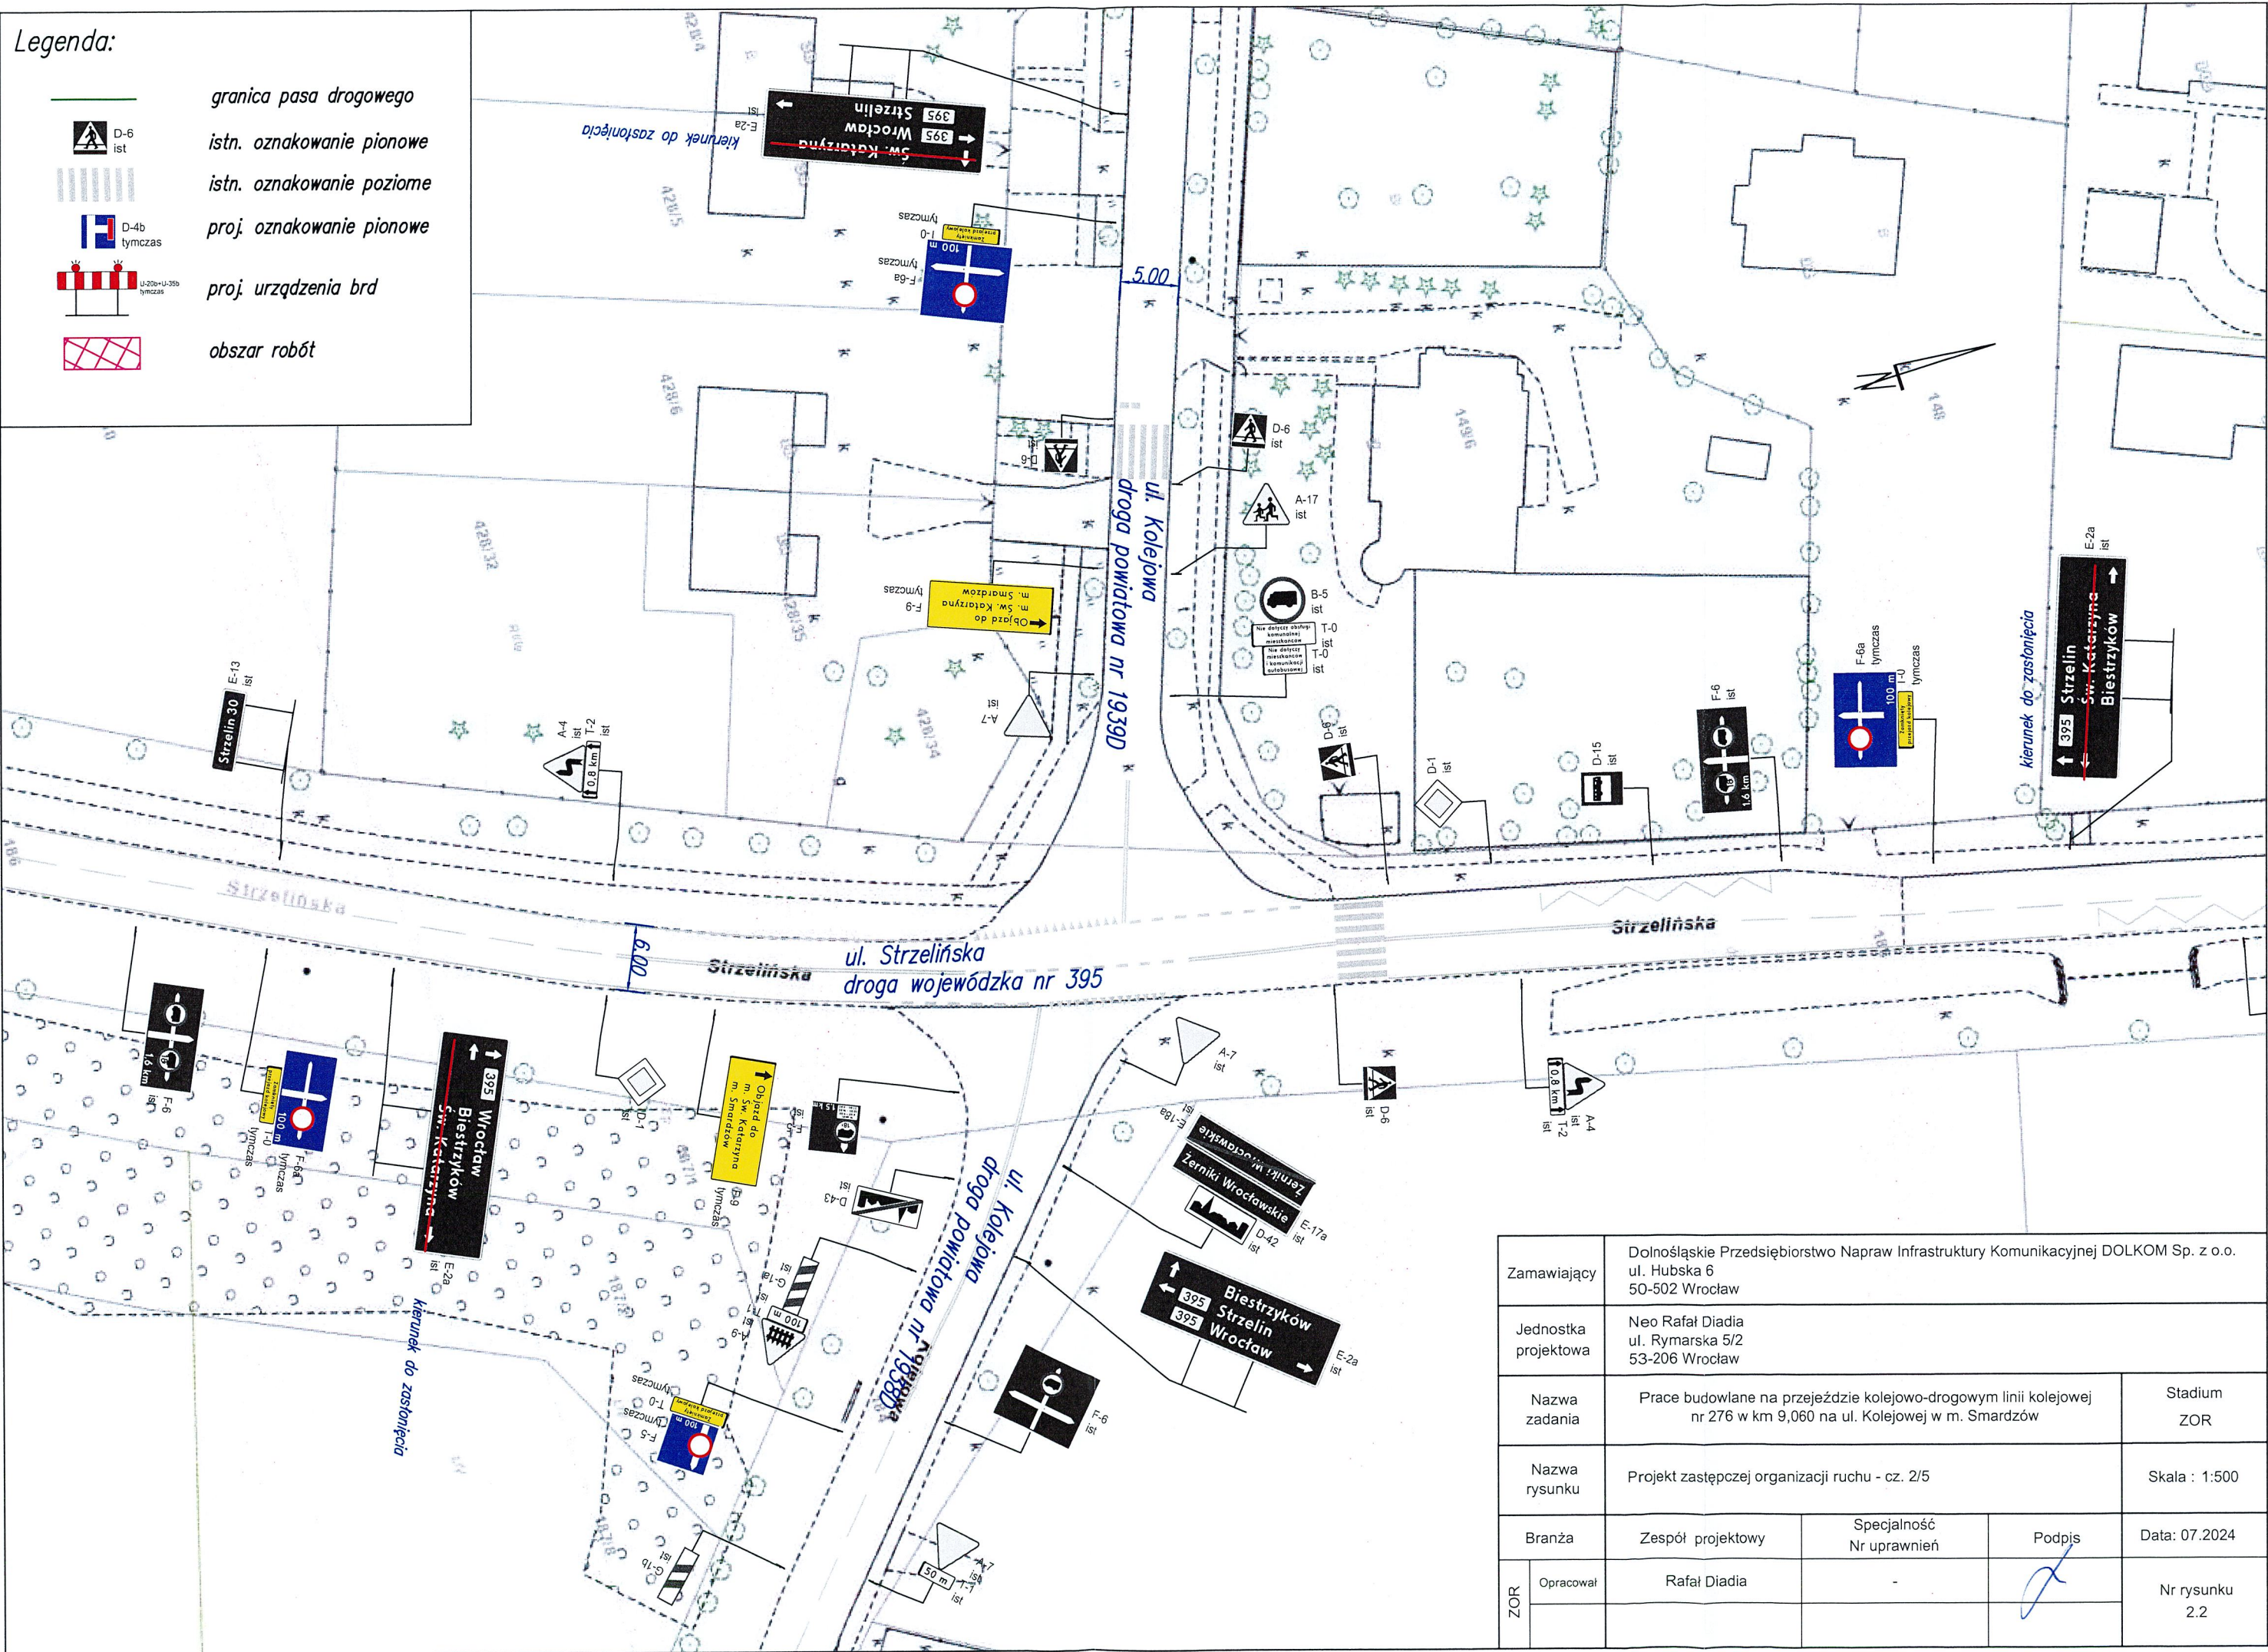

Zamawiający		Dolnośląskie Przedsiębiorstwo Napraw Infrastruktury Komunikacyjnej DOLKOM Sp. z o.o. ul. Hubska 6 50-502 Wrocław		
Jednostka projektowa		Neo Rafał Diadia ul. Rymarska 5/2 53-206 Wrocław		
Nazwa zadania		Prace budowlane na przejeździe kolejowo-drogowym linii kolejowej nr 276 w km 9,060 na ul. Kolejowej w m. Smardzów		Stadium ZOR
Nazwa rysunku		Projekt zastępczej organizacji ruchu - cz. 2/5		Skala : 1:500
ZOR	Branża	Zespół projektowy	Specjalność Nr uprawnień	Podpis
	Opracował	Rafał Diadia	-	
				Data: 07.2024
				Nr rysunku 2.2

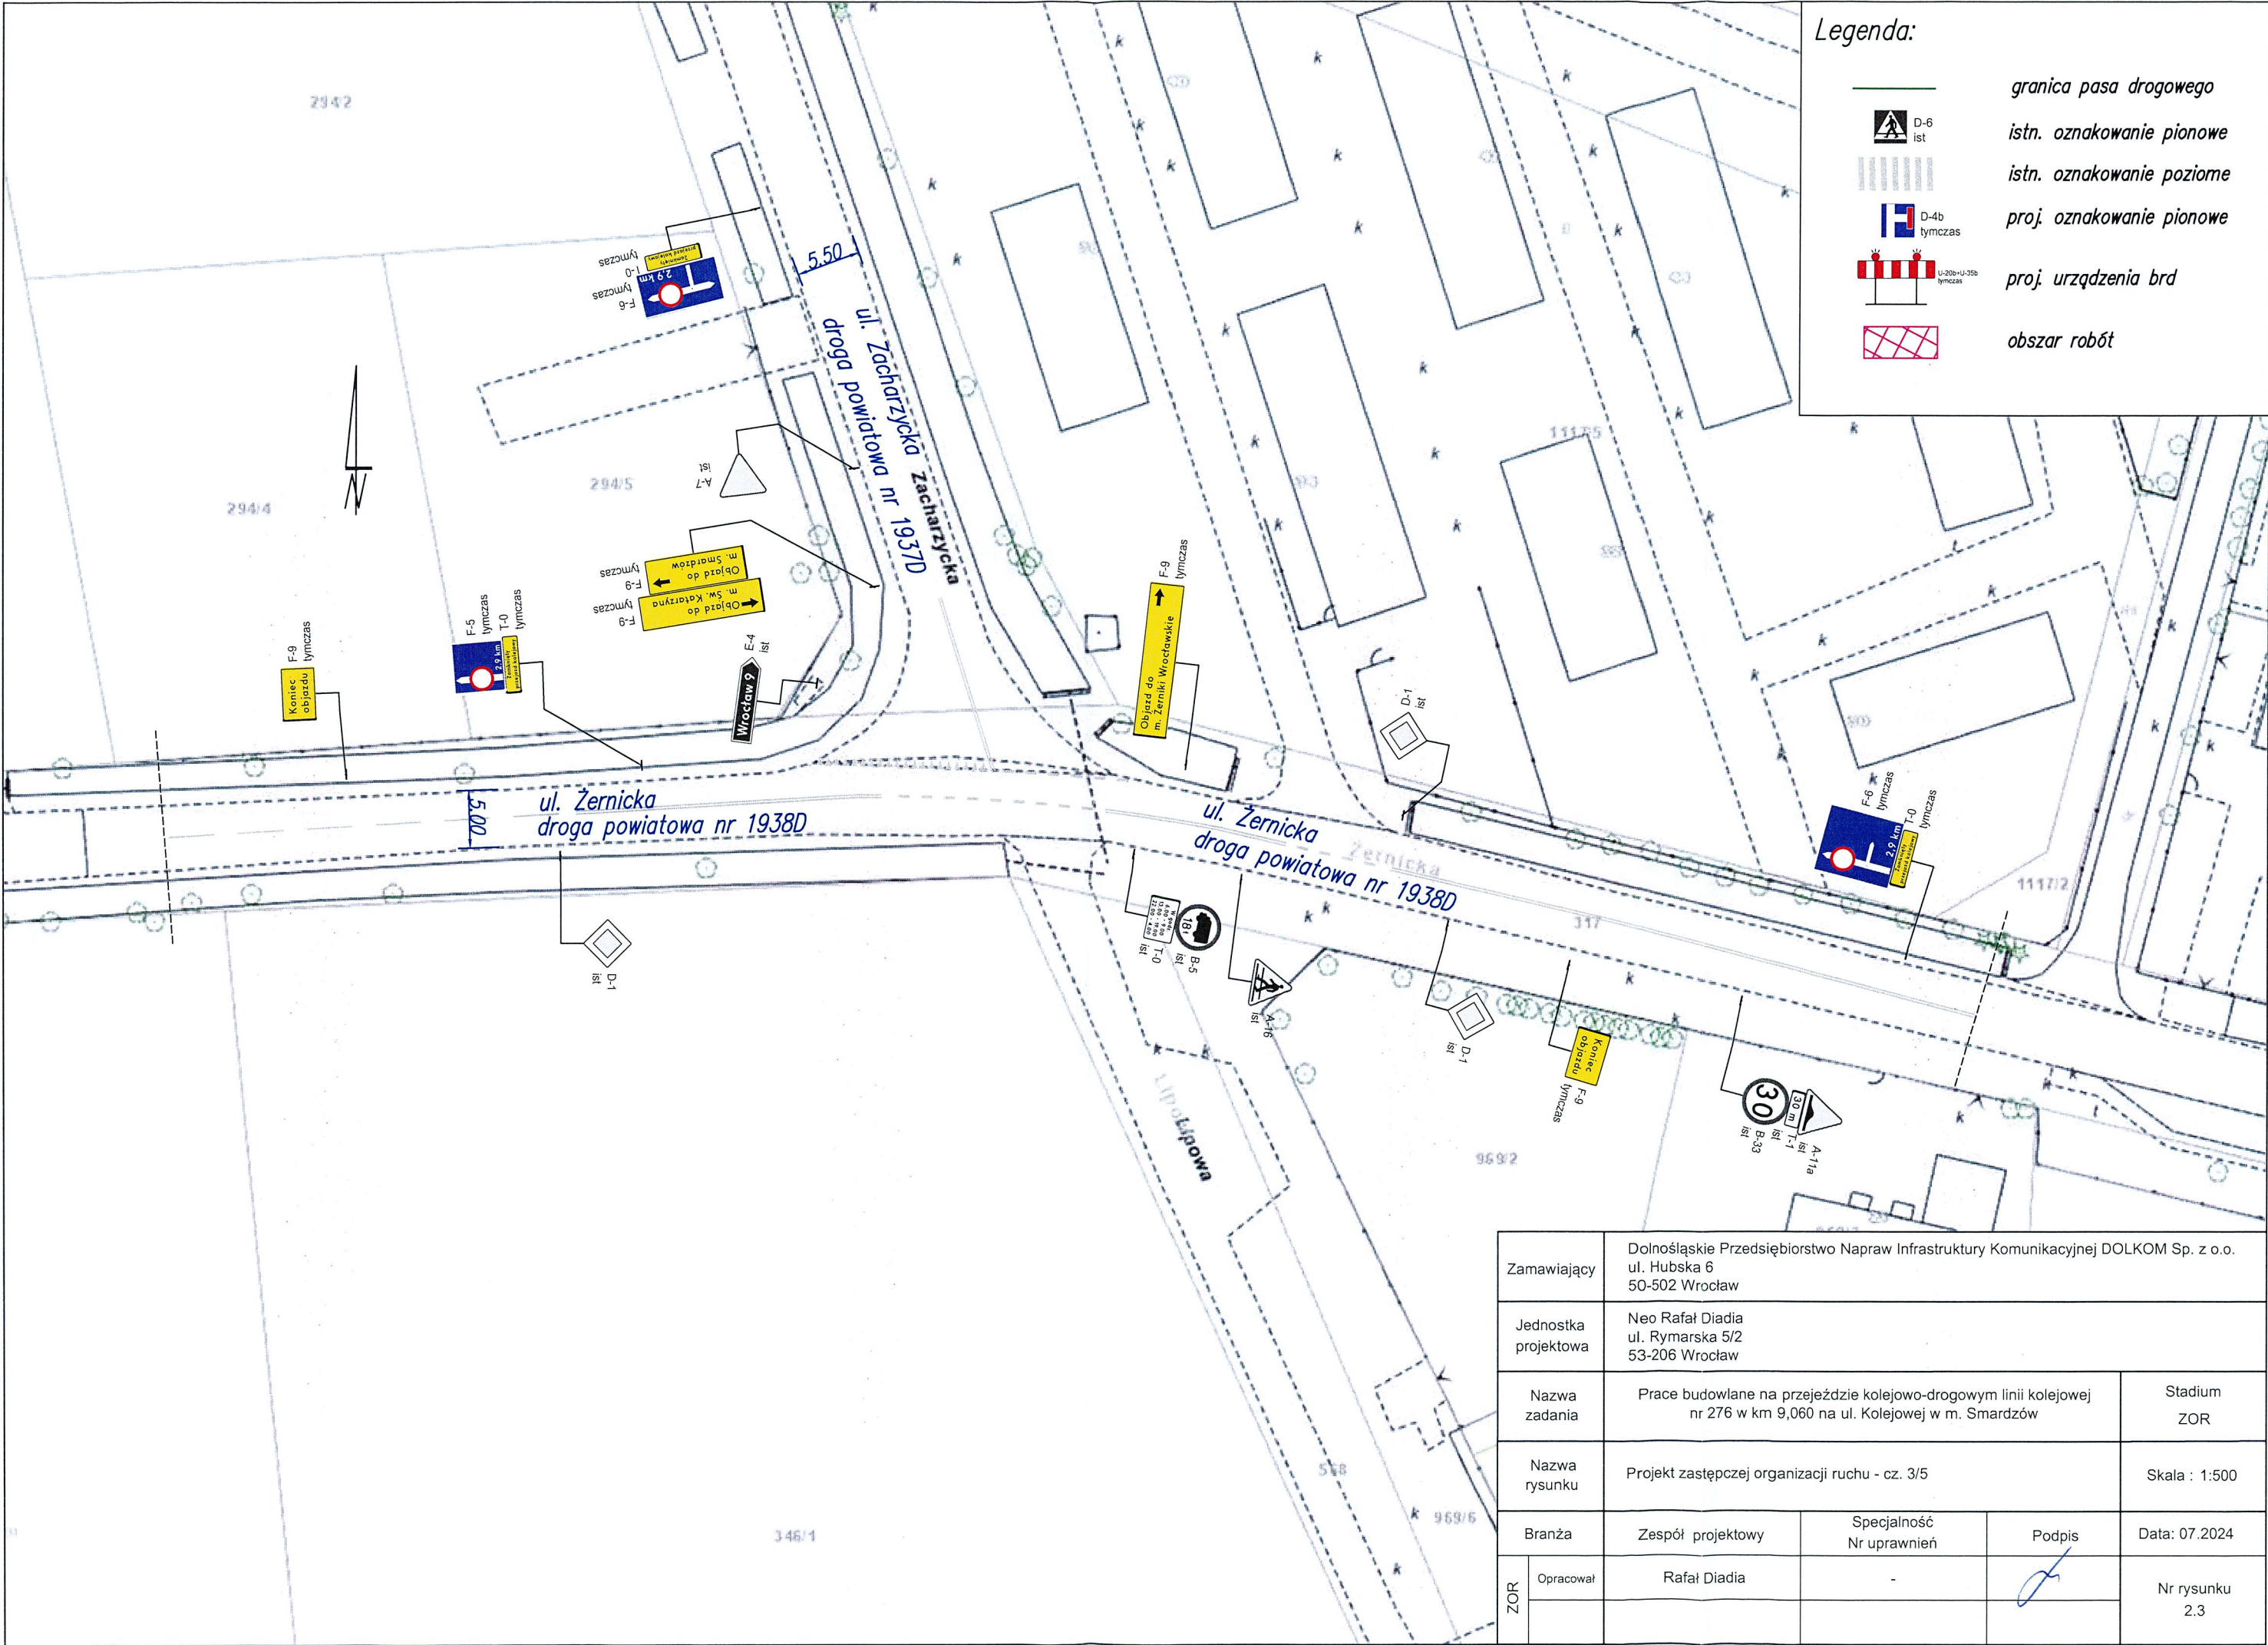

Zamawiający	Dolnośląskie Przedsiębiorstwo Napraw Infrastruktury Komunikacyjnej DOLKOM Sp. z o.o. ul. Hubska 6 50-502 Wrocław			
Jednostka projektowa	Neo Rafał Diadia ul. Rymarska 5/2 53-206 Wrocław			
Nazwa zadania	Prace budowlane na przejeździe kolejowo-drogowym linii kolejowej nr 276 w km 9,060 na ul. Kolejowej w m. Smardzów			Stadium ZOR
Nazwa rysunku	Projekt zastępczej organizacji ruchu - cz. 3/5			Skala : 1:500
Branża	Zespół projektowy	Specjalność Nr uprawnień	Podpis	Data: 07.2024
ZOR	Opracował	Rafał Diadia		Nr rysunku 2.3