



# MIEJSCOWY PLAN ZAGOSPODAROWANIA PRZESTRZENNEGO DLA TERENU POŁOŻONEGO W REJONIE UL. SPACEROWEJ I UL. SPOKOJNEJ W RADWANICACH, GMINA SIECHNICE



0 25 50 m  
1:1 000

## LEGENDA:



Granice obszaru objętego planem



Linie rozgraniczające tereny o różnym przeznaczeniu lub różnych zasadach zagospodarowania



Nieprzekraczalna linia zabudowy



KDD- teren drogi dojazdowej



KDL- teren drogi lokalnej



MN- teren zabudowy mieszkaniowej jednorodzinnej



UE- teren usług edukacji



Granice obszaru jednostki Systemu Zielonej Infrastruktury (WrOF) oznaczonego symbolem PZA\_1



Granice strefy ochrony sanitarnej od cmentarza - 50m



Granice strefy ochrony sanitarnej od cmentarza - 150m



Wymiarowanie odległości w metrach


## Uwaga:

cały obszar objęty planem położony jest:

- w granicach GZWP nr 320 "Pradolina rzeki Odry"

- w granicach jednostki planistycznej gospodarowania wodami - jednolitej części wód podziemnych (JCWPd) o kodzie PLGW6000109


Wyrys ze studium uwarunkowań i kierunków zagospodarowania przestrzennego gminy Siechnice [uchwała nr XXXIX/291/10 Rady Miejskiej w Siechnicach z dnia 19 sierpnia 2010 r.]

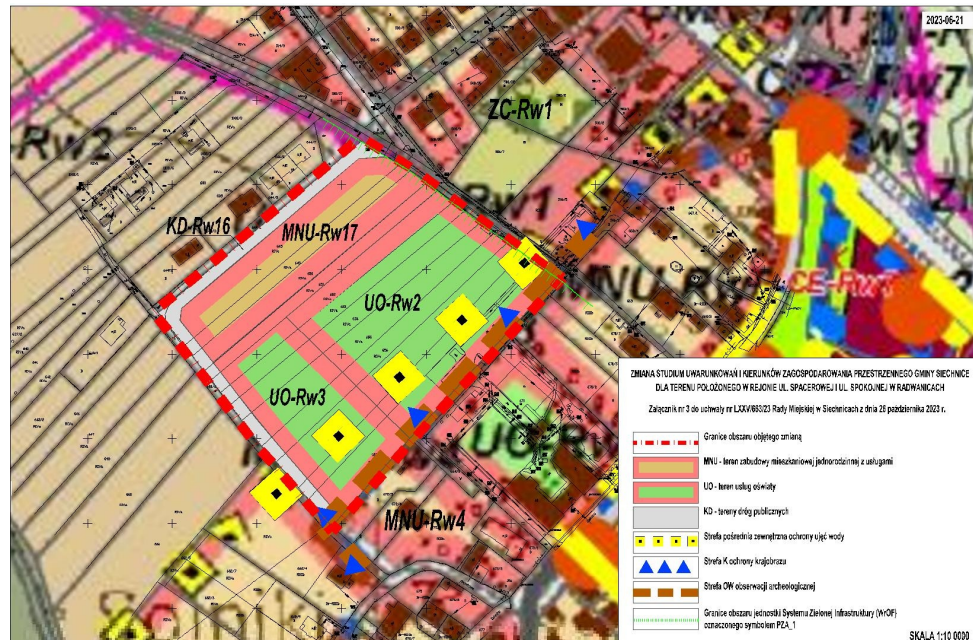

ZMIANA STUDIUM UWARUNKOWAŃ I KIERUNKÓW ZAGOSPODAROWANIA PRZESTRZENNEGO GMINY SIECHNICE  
DLA TERENU POŁOŻONEGO W REJONIE UL. SPACEROWEJ I UL. SPOKOJNEJ W RADWANICACH  

|     |                                                                                             |
|-----|---------------------------------------------------------------------------------------------|
| ■   | Granice obszaru jednostki Systemu Zielonej Infrastruktury (WrOF) oznaczonego symbolem PZA_1 |

SKALA 1:10 000

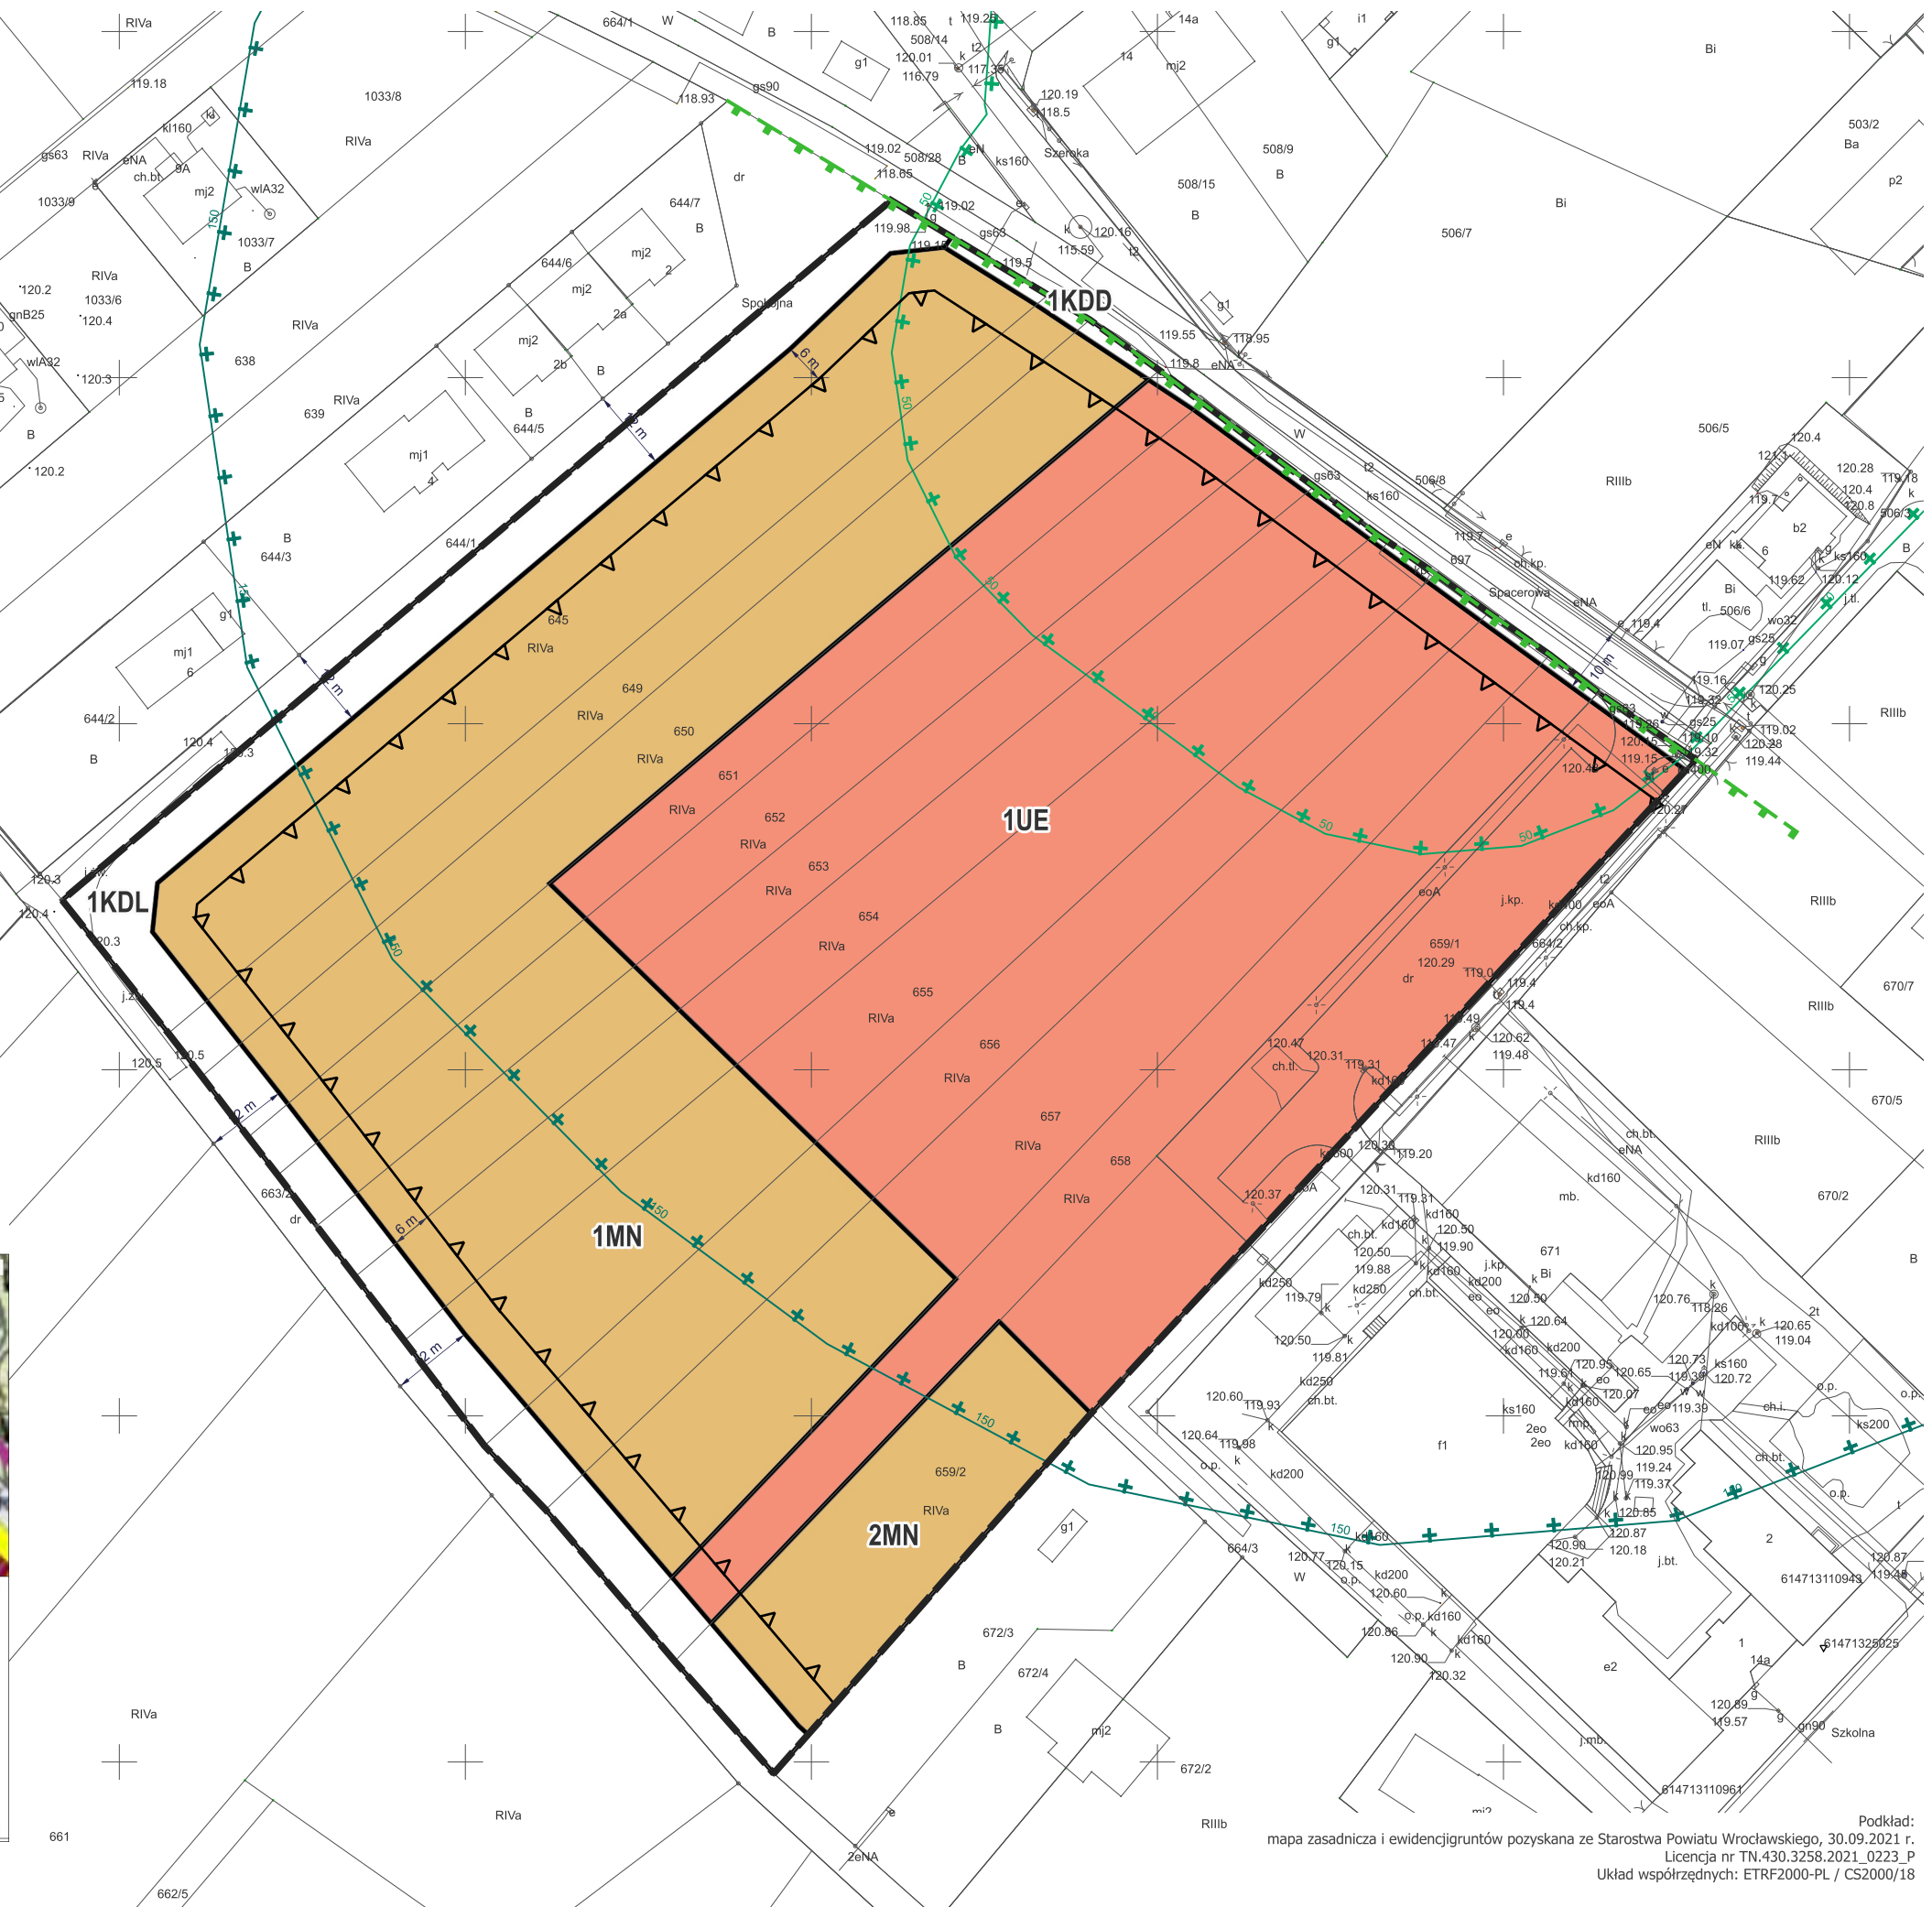

Podkład:  
mapa zasadnicza i ewidencji gruntów pozyskana ze Starostwa Powiatowego, 30.09.2021 r.  
Licencja nr TN.430.3258.2021\_0223\_P  
Układ współrzędnych: ETRF2000-PL / CS2000/18