MIEJSCOWY PLAN ZAGOSPODAROWANIA PRZESTRZENNEGO
OBRĘBU BLIZANOWICE-TRESTNO ORAZ CZĘŚCI OBRĘBU SIECHNICE W GMINIE ŚWIĘTA KATARZYNA

RYSUNEK PLANU

ZAŁĄCZNIK GRAFICZNY NR 1
DO UCHWAŁY NR XXIII/192/04
RADY GMINY ŚWIĘTA KATARZYNA
Z DNIA 28 PAŹDZIERNIKA 2004 R.

MPZP BLIZANOWICE - TRESTNO

SKALA 1:5000
POMNIEJSZENIE

0 m 500 m

N

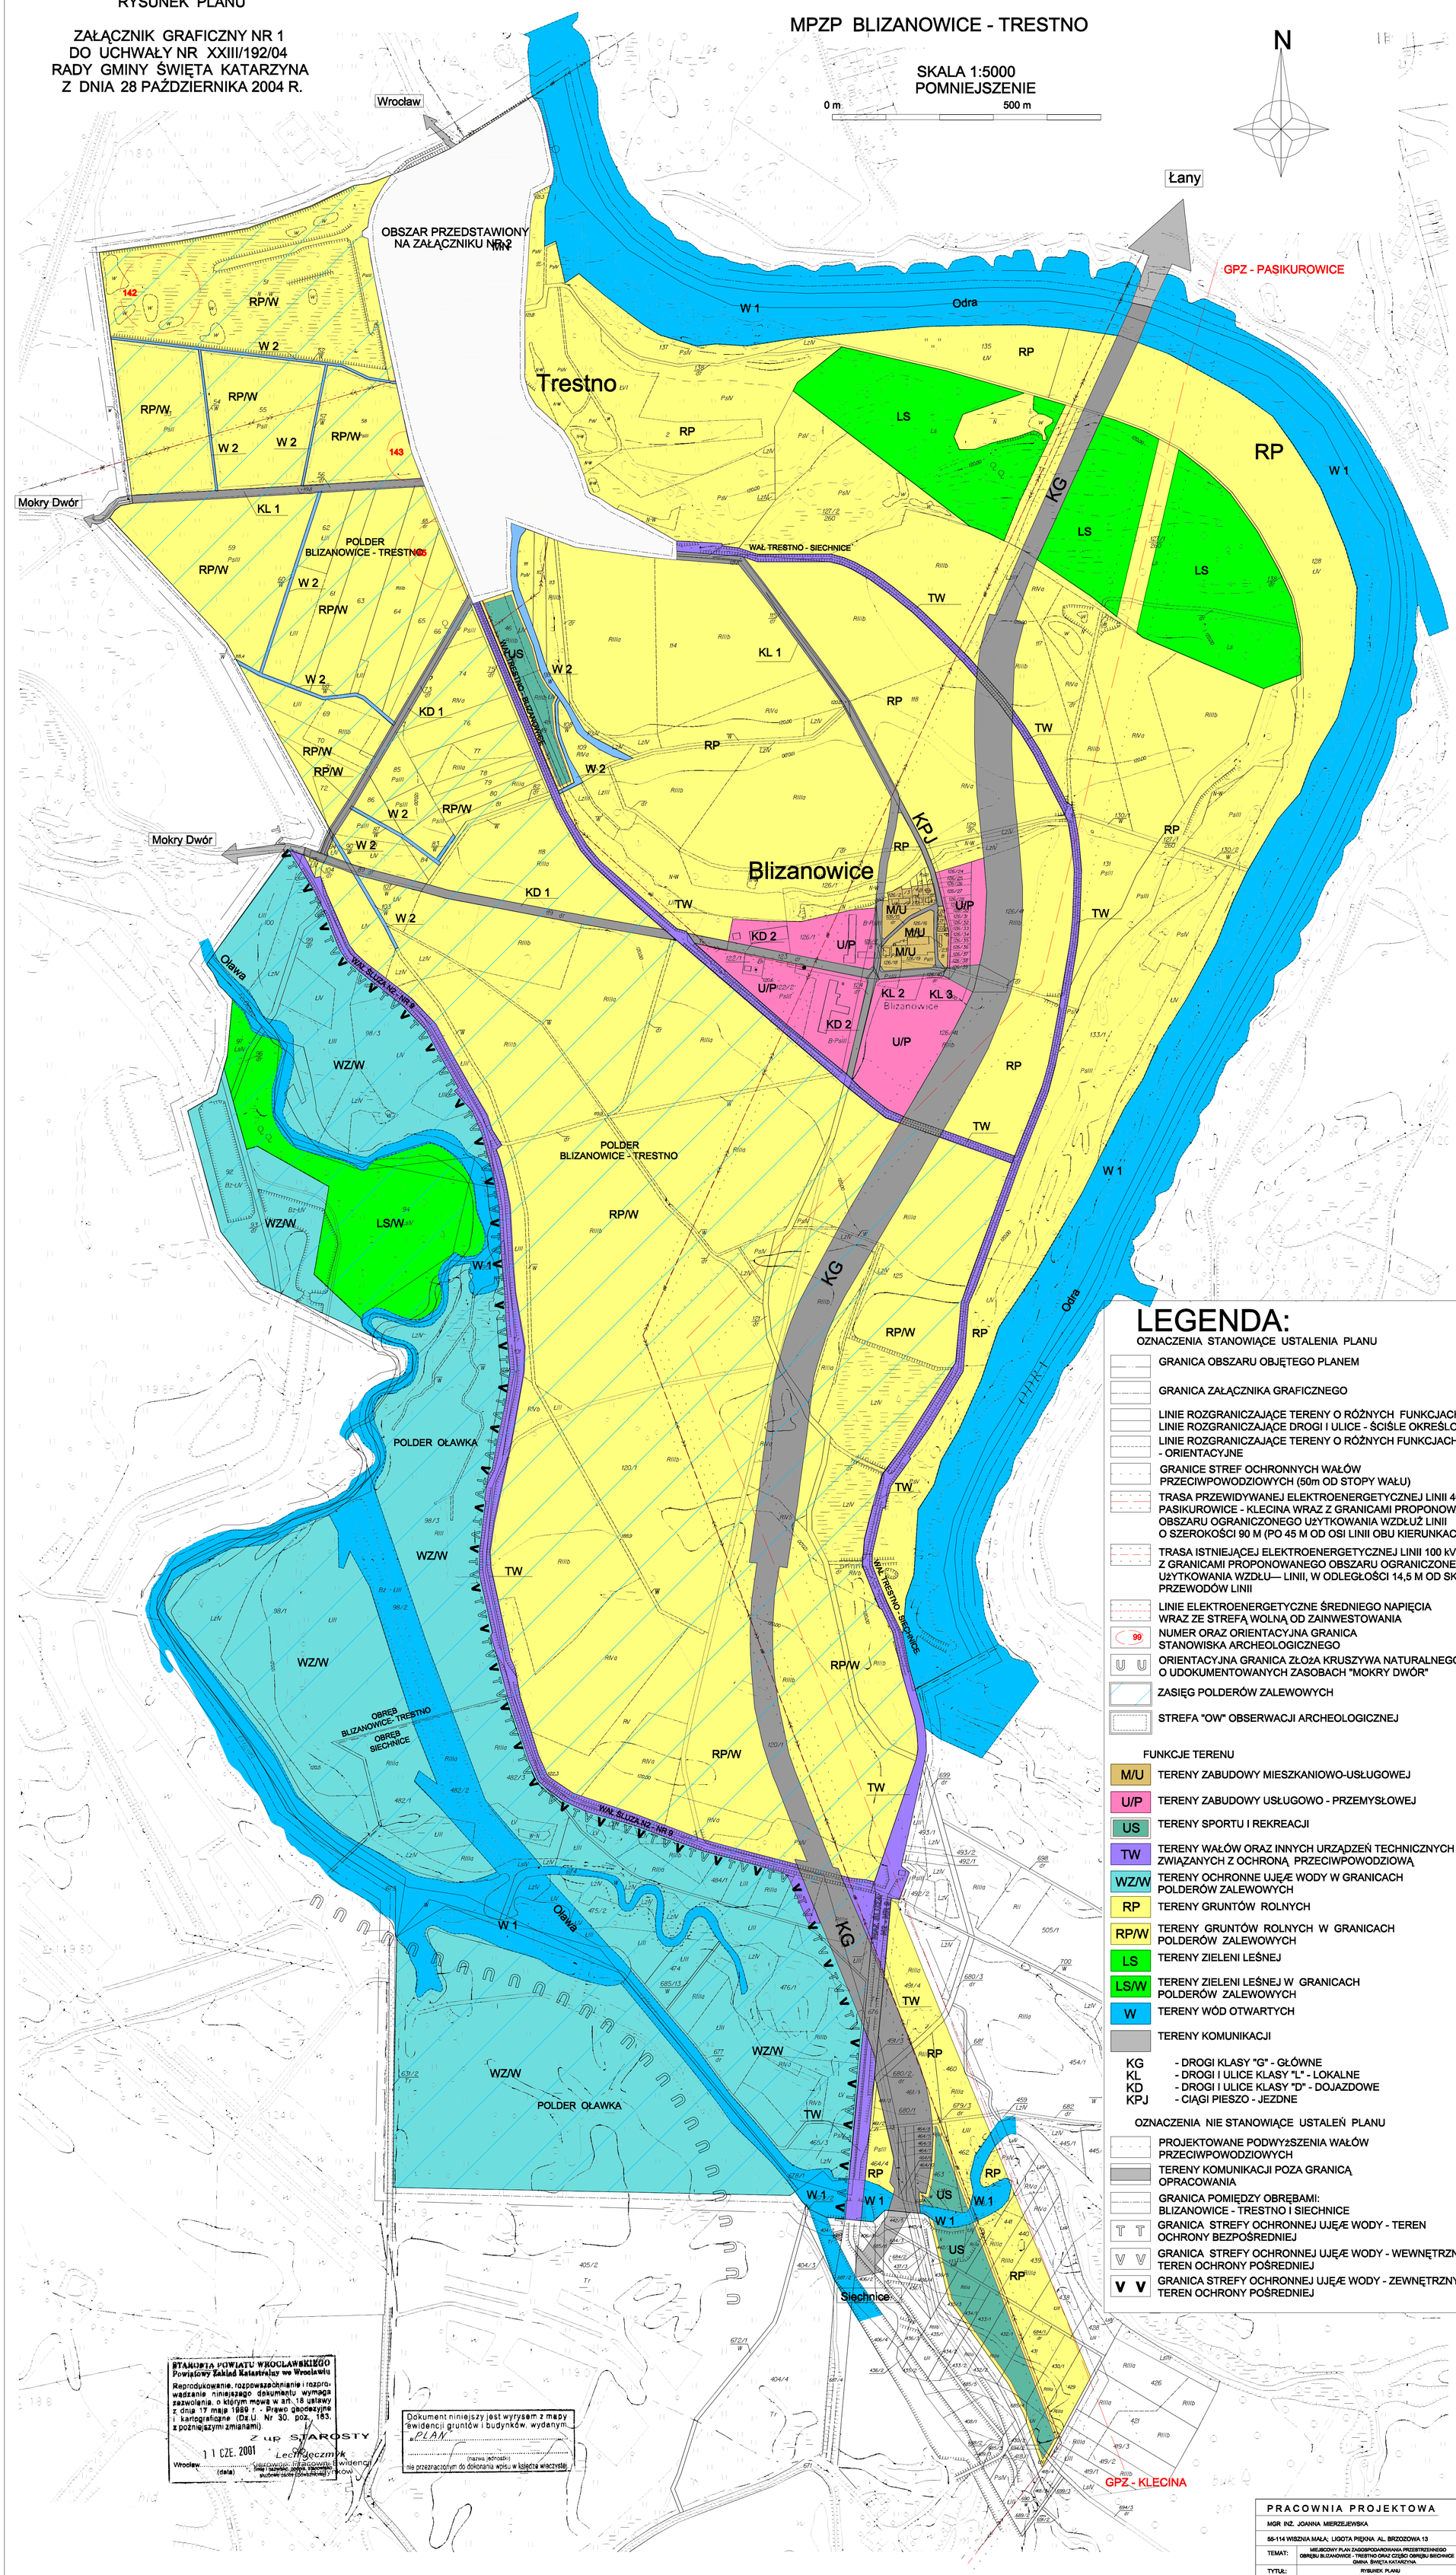

LEGENDA:

OZNACZENIA STANOWIĄCE USTALENIA PLANU

- GRANICA OBSZARU OBJĘTEGO PLANEM
- GRANICA ZAŁĄCZNIKA GRAFICZNEGO
- LINIE ROZGRANICZAJĄCE TERENY O RÓŻNYCH FUNKCJACH ORAZ LINIE ROZGRANICZAJĄCE DROGI I ULICE - ŚCIŚLE OKREŚLONE
- LINIE ROZGRANICZAJĄCE TERENY O RÓŻNYCH FUNKCJACH - ORIENTACYJNE
- GRANICE STREF OCHRONNYCH WAŁÓW PRZECIWPOWODZIOWYCH (50m OD STOPY WAŁU)
- TRASA PRZEWIDYWANEJ ELEKTROENERGETYCZNEJ LINII 400 kV PASIKUROWICE - KLECINA WRAZ Z GRANICAMI PROPONOWANEGO OBSZARU OGRANICZONEGO UżYTKOWANIA WZDŁUż LINII O SZEROKOŚCI 90 M (PO 45 M OD OSI LINII OBU KIERUNKACH)
- TRASA ISTNIEJĄCEJ ELEKTROENERGETYCZNEJ LINII 100 kV WRAZ Z GRANICAMI PROPONOWANEGO OBSZARU OGRANICZONEGO UżYTKOWANIA WZDŁU— LINII, W ODLEGŁOŚCI 14,5 M OD SKRAJNYCH PRZEWODÓW LINII
- LINIE ELEKTROENERGETYCZNE ŚREDNIEGO NAPIĘCIA WRAZ ZE STREFĄ WOLNĄ OD ZAINWESTOWANIA
- 99 NUMER ORAZ ORIENTACYJNA GRANICA STANOWISKA ARCHEOLOGICZNEGO
- U U ORIENTACYJNA GRANICA ZŁOżA KRUSZYWA NATURALNEGO O UDOKUMENTOWANYCH ZASOBACH "MOKRY DWÓR"
- ZASIĘG POLDERÓW ZALEWOWYCH
- STREFA "OW" OBSERWACJI ARCHEOLOGICZNEJ

FUNKCJE TERENU

- M/U TERENY ZABUDOWY MIESZKANIOWO-USŁUGOWEJ
- U/P TERENY ZABUDOWY USŁUGOWO - PRZEMYSŁOWEJ
- US TERENY SPORTU I REKREACJI
- TW TERENY WAŁÓW ORAZ INNYCH URZĄDZEŃ TECHNICZNYCH ZWIĄZANYCH Z OCHRONĄ PRZECIWPOWODZIOWĄ
- WZ/W TERENY OCHRONNE UJĘÆ WODY W GRANICACH POLDERÓW ZALEWOWYCH
- RP TERENY GRUNTÓW ROLNYCH
- RP/W TERENY GRUNTÓW ROLNYCH W GRANICACH POLDERÓW ZALEWOWYCH
- LS TERENY ZIELENI LEŚNEJ
- LS/W TERENY ZIELENI LEŚNEJ W GRANICACH POLDERÓW ZALEWOWYCH
- W TERENY WÓD OTWARTYCH
- TERENY KOMUNIKACJI

KG - DROGI KLASY "G" - GŁÓWNE
KL - DROGI I ULICE KLASY "L" - LOKALNE
KD - DROGI I ULICE KLASY "D" - DOJAZDOWE
KPJ - CIĄGI PIESZO - JEZDNE

OZNACZENIA NIE STANOWIĄCE USTALEŃ PLANU

- PROJEKTOWANE PODWYżSZENIA WAŁÓW PRZECIWPOWODZIOWYCH
- TERENY KOMUNIKACJI POZA GRANICĄ OPRACOWANIA
- GRANICA POMIĘDZY OBRĘBAMI: BLIZANOWICE - TRESTNO I SIECHNICE
- T T GRANICA STREFY OCHRONNEJ UJĘÆ WODY - TEREN OCHRONY BEZPOŚREDNIEJ
- V V GRANICA STREFY OCHRONNEJ UJĘÆ WODY - WEWNĘTRZNY TEREN OCHRONY POŚREDNIEJ
- V V GRANICA STREFY OCHRONNEJ UJĘÆ WODY - ZEWNĘTRZNY TEREN OCHRONY POŚREDNIEJ

STAROSTA POWIATU WROCŁAWSKIEGO
Powiatowy Zakład Katastralny we Wrocławiu
Reprodukowanie, rozpowszechnianie i rozprowadzanie niniejszego dokumentu wymaga zezwolenia, o którym mowa w art. 18 ustawy z dnia 17 maja 1989 r. - Prawo geodezyjne i kartograficzne (Dz.U. Nr 30, poz. 163, z późniejszymi zmianami).
Z up. STAROSTY
Wrocław 11 CZE. 2001 Lech Łęczmik
(data) kierownik pracowni ewidencji gruntów
(imię i nazwisko, podpis, stanowisko służbowe osoby upoważnionej)

Dokument niniejszy jest wyrysem z mapy ewidencji gruntów i budynków, wydanym w PLAN
(nazwa jednostki)
nie przeznaczonym do dokonania wpisu w księdze wieczystej.

PRACOWNIA PROJEKTOWA
MGR INŻ. JOANNA MIERZEJEWSKA
55-114 WISZNIA MAŁA; LIGOTA PIĘKNA AL. BRZOZOWA 13

TEMAT:	MIEJSCOWY PLAN ZAGOSPODAROWANIA PRZESTRZENNEGO OBRĘBU BLIZANOWICE - TRESTNO ORAZ CZĘŚCI OBRĘBU SIECHNICE GMINA ŚWIĘTA KATARZYNA	SKALA 1:5000
TYTUŁ:	RYSUNEK PLANU ZAŁĄCZNIK GRAFICZNY NR 1	NR RYS. 1
ZESPÓŁ AUTORSKI:	MGR INŻ. JOANNA MIERZEJEWSKA, MGR INŻ. ANDRZEJ HRUZIAK, MGR INŻ. ARCH. RAFAŁ SCHMIDT, MGR INŻ. JACEK WOLANIN, MGR INŻ. DOROTA BCZYTKOWSKA - WISMIEC, MGR INŻ. ŁUKASZ DAMURSKI	DATA: 2004